


Схема расположения элемента в планировочной структуре Владимирской области



Схема расположения элемента в планировочной структуре муниципального образования

-  Областной центр
-  г.Гороховец
-  п.Галицы
-  граница Владимирской области
-  граница п.Галицы
-  проектируемый участок

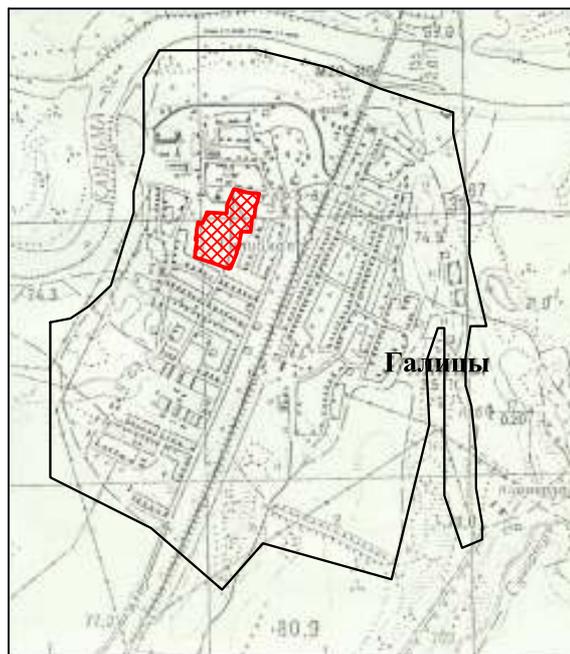

Исполнил				25/19 - АС			
инженер	Поелова			Заказчик: МБУ Гороховецкого района "Районный центр культуры"			
				Проект планировки территории в п.Галицы Гороховецкого района	Стадия	Лист	Листов
				Схема расположения элемента в планировочной структуре	отдел ГУП "ОПИАПБ" в Гороховецком районе		