


Схема расположения элементов планировочной структуры

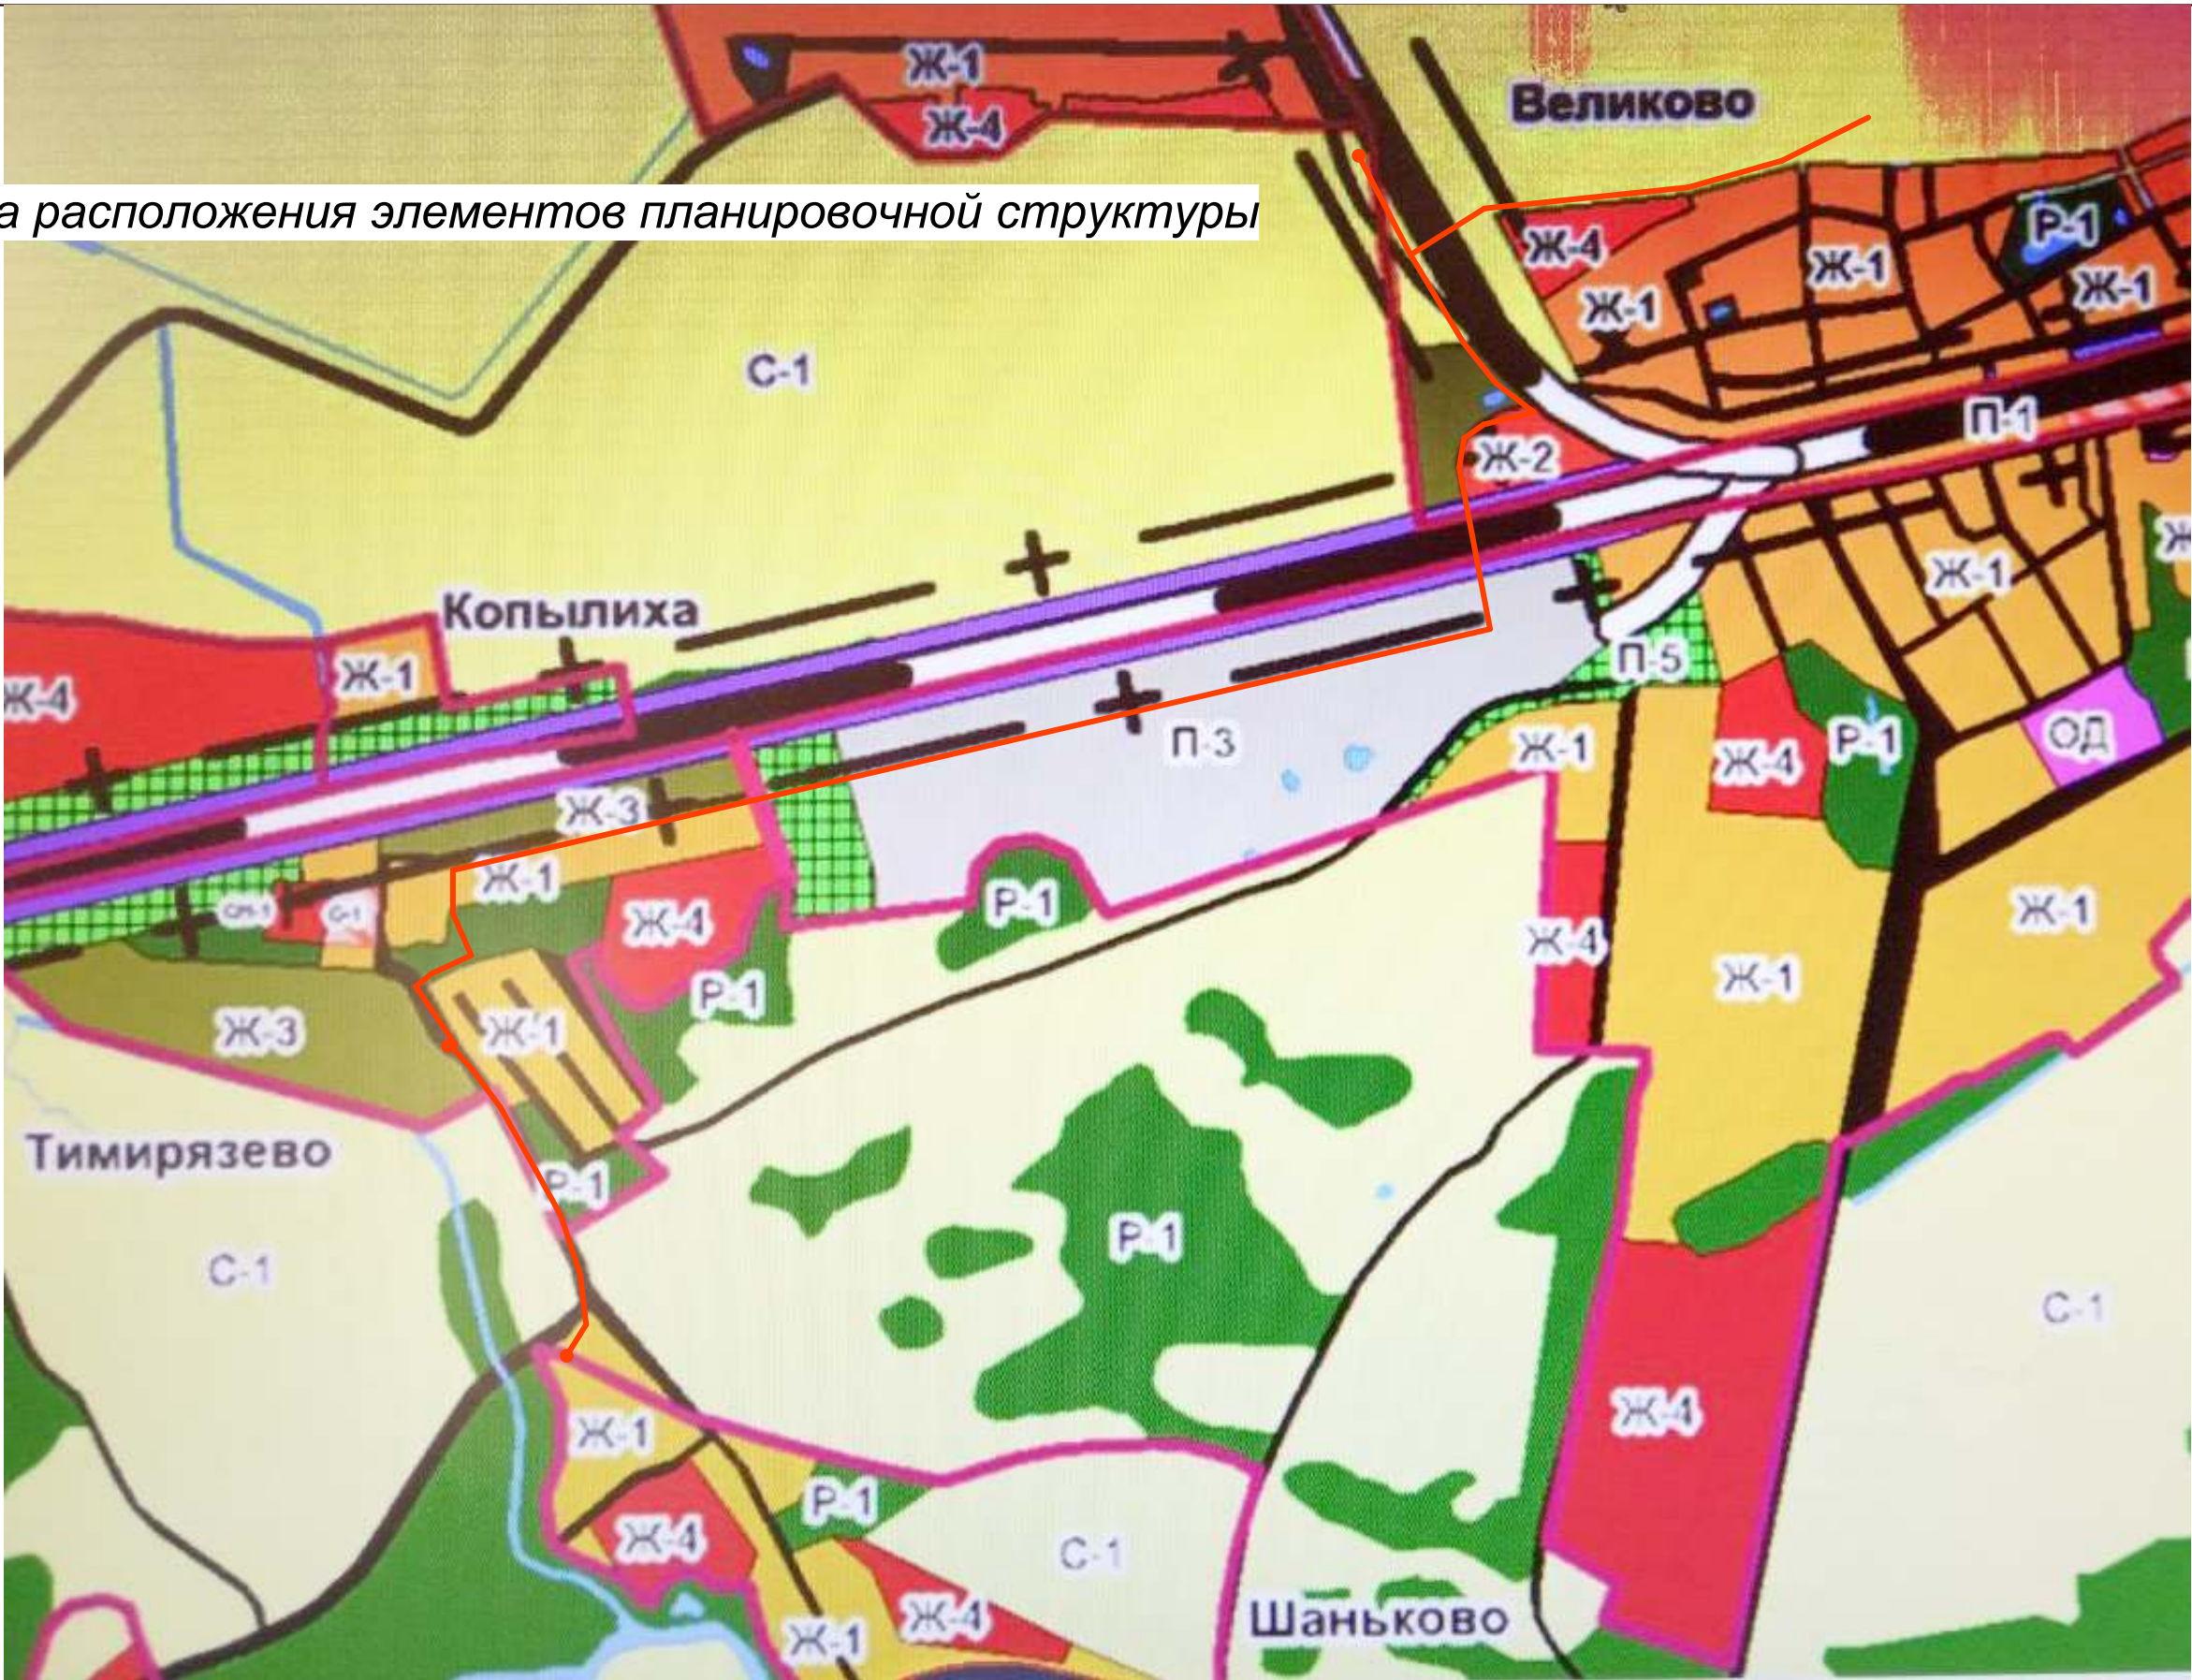

Условные обозначения:

- Проектируемый газопровод
- ГРПШ

						№ 75/19-ППТ			
						Заказчик: Отдел ЖКХ, транспорта и связи администрации Гороховецкого района			
Изм.	Кол.уч.	Лист	№ док.	Подп.	Дата	Проект планировки территории линейного объекта: «Газопровод высокого давления до 3-х ПРГ для газоснабжения жилых домов в д.Шаньково, д. Тимирязево, д.Светильново Гороховецкого района	Стадия	Лист	Листов
ГИП			Мещеряков А.П.				ППТ		
ГАП			Мещерякова И.А.						
Выполнил			Сакина В.А.						
						Схема расположения элементов планировочной структуры	ИП"Мещерякова"		