

Графическое описание местоположения границ публичного сервитута

Публичный сервитут в целях реконструкции ВЛ 10кВ № 1002 от ПС Денисово отпайка на КТП № 107, 266 (Инв. № 130000001505) Гороховецкого района

(наименование объекта, местоположение границ которого описано(далее - объект)

Сведения об объекте		
№ п/п	Характеристики объекта	Описание характеристик
1	2	3
1	Местоположение объекта	Владимировская область , Гороховецкий район, МО Фоминское (сельское поселение); Владимировская область , Гороховецкий район, МО Денисовское (сельское поселение)
2	Площадь объекта +/- величина погрешности определения площади (Р +/- дельта Р)	45475 кв.м ± 75 кв.м
3	Иные характеристики объекта	Ограничения на использование объекта:

Сведения о местоположении границ объекта					
1. Система координат: МСК - 33 зона 3					
2. Сведения о характерных точках границ объекта					
Обозначение характерных точек границ	Координаты, м		Метод определения координат характерной точки	Средняя квадратичная погрешность положения характерной точки (Mt), м	Описание обозначения точки на местности (при наличии)
	Х	У			
1	2	3	4	5	6
3. Сведения о характерных точках части (частей)границы объекта					
Обозначение характерных точек границ	Координаты, м		Метод определения координат характерной точки	Средняя квадратичная погрешность положения характерной точки (Mt), м	Описание обозначения точки на местности (при наличии)
	Х	У			
1	2	3	4	5	6
(1)					
1	190430.03	345077.88	Метод спутниковых геодезических измерений	0.1	
2	190430.15	345097.83	Метод спутниковых геодезических измерений	0.1	
3	190302.33	345098.64	Метод спутниковых геодезических измерений	0.1	
4	190236.59	345094.75	Метод спутниковых геодезических измерений	0.1	
5	190329.15	345085.23	Метод спутниковых геодезических измерений	0.1	
6	190360.97	345078.30	Метод спутниковых геодезических измерений	0.1	
1	190430.03	345077.88	Метод спутниковых геодезических измерений	0.1	
(2)					
7	190235.25	345094.67	Метод спутниковых геодезических измерений	0.1	
8	190183.61	345091.61	Метод спутниковых геодезических измерений	0.1	
9	190122.39	345126.18	Метод спутниковых геодезических измерений	0.1	
10	190129.97	345110.80	Метод спутниковых геодезических измерений	0.1	
11	190136.64	345097.27	Метод спутниковых геодезических измерений	0.1	

12	190138.14	345093.99	Метод спутниковых геодезических измерений	0.1	
13	190141.78	345091.96	Метод спутниковых геодезических измерений	0.1	
14	190174.10	345087.27	Метод спутниковых геодезических измерений	0.1	
15	190211.61	345083.22	Метод спутниковых геодезических измерений	0.1	
16	190222.12	345085.01	Метод спутниковых геодезических измерений	0.1	
7	190235.25	345094.67	Метод спутниковых геодезических измерений	0.1	
(3)					
17	189605.26	345929.91	Метод спутниковых геодезических измерений	0.1	
18	189573.04	345980.79	Метод спутниковых геодезических измерений	0.1	
19	189434.31	346152.18	Метод спутниковых геодезических измерений	0.1	
20	189387.94	346226.75	Метод спутниковых геодезических измерений	0.1	
21	189328.97	346462.23	Метод спутниковых геодезических измерений	0.1	
22	189280.98	346489.08	Метод спутниковых геодезических измерений	0.1	
23	189168.34	346600.24	Метод спутниковых геодезических измерений	0.1	
24	188789.69	346892.16	Метод спутниковых геодезических измерений	0.1	
25	188692.27	347110.77	Метод спутниковых геодезических измерений	0.1	
26	188615.40	347187.37	Метод спутниковых геодезических измерений	0.1	
27	188601.03	347283.45	Метод спутниковых геодезических измерений	0.1	
28	188587.47	347339.51	Метод спутниковых геодезических измерений	0.1	
29	188517.43	347473.02	Метод спутниковых геодезических измерений	0.1	
30	188446.07	347647.65	Метод спутниковых геодезических измерений	0.1	

31	188434.60	347645.46	Метод спутниковых геодезических измерений	0.1	
32	188426.10	347643.63	Метод спутниковых геодезических измерений	0.1	
33	188499.28	347464.57	Метод спутниковых геодезических измерений	0.1	
34	188568.61	347332.41	Метод спутниковых геодезических измерений	0.1	
35	188581.38	347279.61	Метод спутниковых геодезических измерений	0.1	
36	188596.59	347177.90	Метод спутниковых геодезических измерений	0.1	
37	188675.53	347099.18	Метод спутниковых геодезических измерений	0.1	
38	188773.50	346879.36	Метод спутниковых геодезических измерений	0.1	
39	189155.15	346585.15	Метод спутниковых геодезических измерений	0.1	
40	189268.86	346472.94	Метод спутниковых геодезических измерений	0.1	
41	189311.67	346448.99	Метод спутниковых геодезических измерений	0.1	
42	189369.30	346218.85	Метод спутниковых геодезических измерений	0.1	
43	189417.98	346140.56	Метод спутниковых геодезических измерений	0.1	
44	189495.22	346045.13	Метод спутниковых геодезических измерений	0.1	
45	189496.73	346046.35	Метод спутниковых геодезических измерений	0.1	
46	189506.13	346047.26	Метод спутниковых геодезических измерений	0.1	
47	189512.80	346042.02	Метод спутниковых геодезических измерений	0.1	
48	189527.10	346022.79	Метод спутниковых геодезических измерений	0.1	
49	189558.87	345986.06	Метод спутниковых геодезических измерений	0.1	
50	189585.50	345945.16	Метод спутниковых геодезических измерений	0.1	
51	189602.46	345930.82	Метод спутниковых геодезических измерений	0.1	

17	189605.26	345929.91	Метод спутниковых геодезических измерений	0.1	
(4)					
52	188344.41	348090.60	Метод спутниковых геодезических измерений	0.1	
53	188349.92	348092.04	Метод спутниковых геодезических измерений	0.1	
54	188348.15	348107.81	Метод спутниковых геодезических измерений	0.1	
55	188344.63	348109.61	Метод спутниковых геодезических измерений	0.1	
56	188342.90	348105.03	Метод спутниковых геодезических измерений	0.1	
52	188344.41	348090.60	Метод спутниковых геодезических измерений	0.1	
(5)					
57	188400.97	348358.03	Метод спутниковых геодезических измерений	0.1	
58	188405.67	348367.73	Метод спутниковых геодезических измерений	0.1	
59	188410.24	348384.62	Метод спутниковых геодезических измерений	0.1	
60	188409.78	348389.18	Метод спутниковых геодезических измерений	0.1	
61	188412.47	348386.74	Метод спутниковых геодезических измерений	0.1	
62	188408.78	348398.99	Метод спутниковых геодезических измерений	0.1	
63	188401.15	348407.44	Метод спутниковых геодезических измерений	0.1	
64	188394.68	348410.57	Метод спутниковых геодезических измерений	0.1	
65	188401.78	348362.31	Метод спутниковых геодезических измерений	0.1	
57	188400.97	348358.03	Метод спутниковых геодезических измерений	0.1	

Сведения о местоположении измененных (уточненных) границ объекта

1. Система координат:

2. Сведения о характерных точках границ объекта


Обозначение характерных точек границ	Существующие координаты, м		Измененные (уточненные) координаты, м		Метод определения координат характерной точки	Средняя квадратичная погрешность положения характерной точки (Mt), м	Описание обозначения точки на местности (при наличии)
	X	Y	X	Y			
1	2	3	4	5	6	7	8

3. Сведения о характерных точках части (частей) границы объекта

Часть №-

Обозначение характерных точек границ	Существующие координаты, м		Измененные (уточненные) координаты, м		Метод определения координат характерной точки	Средняя квадратичная погрешность положения характерной точки (Mt), м	Описание обозначения точки на местности (при наличии)
	X	Y	X	Y			
1	2	3	4	5	6	7	8

Схема расположения границ публичного сервитута (обзорная схема)

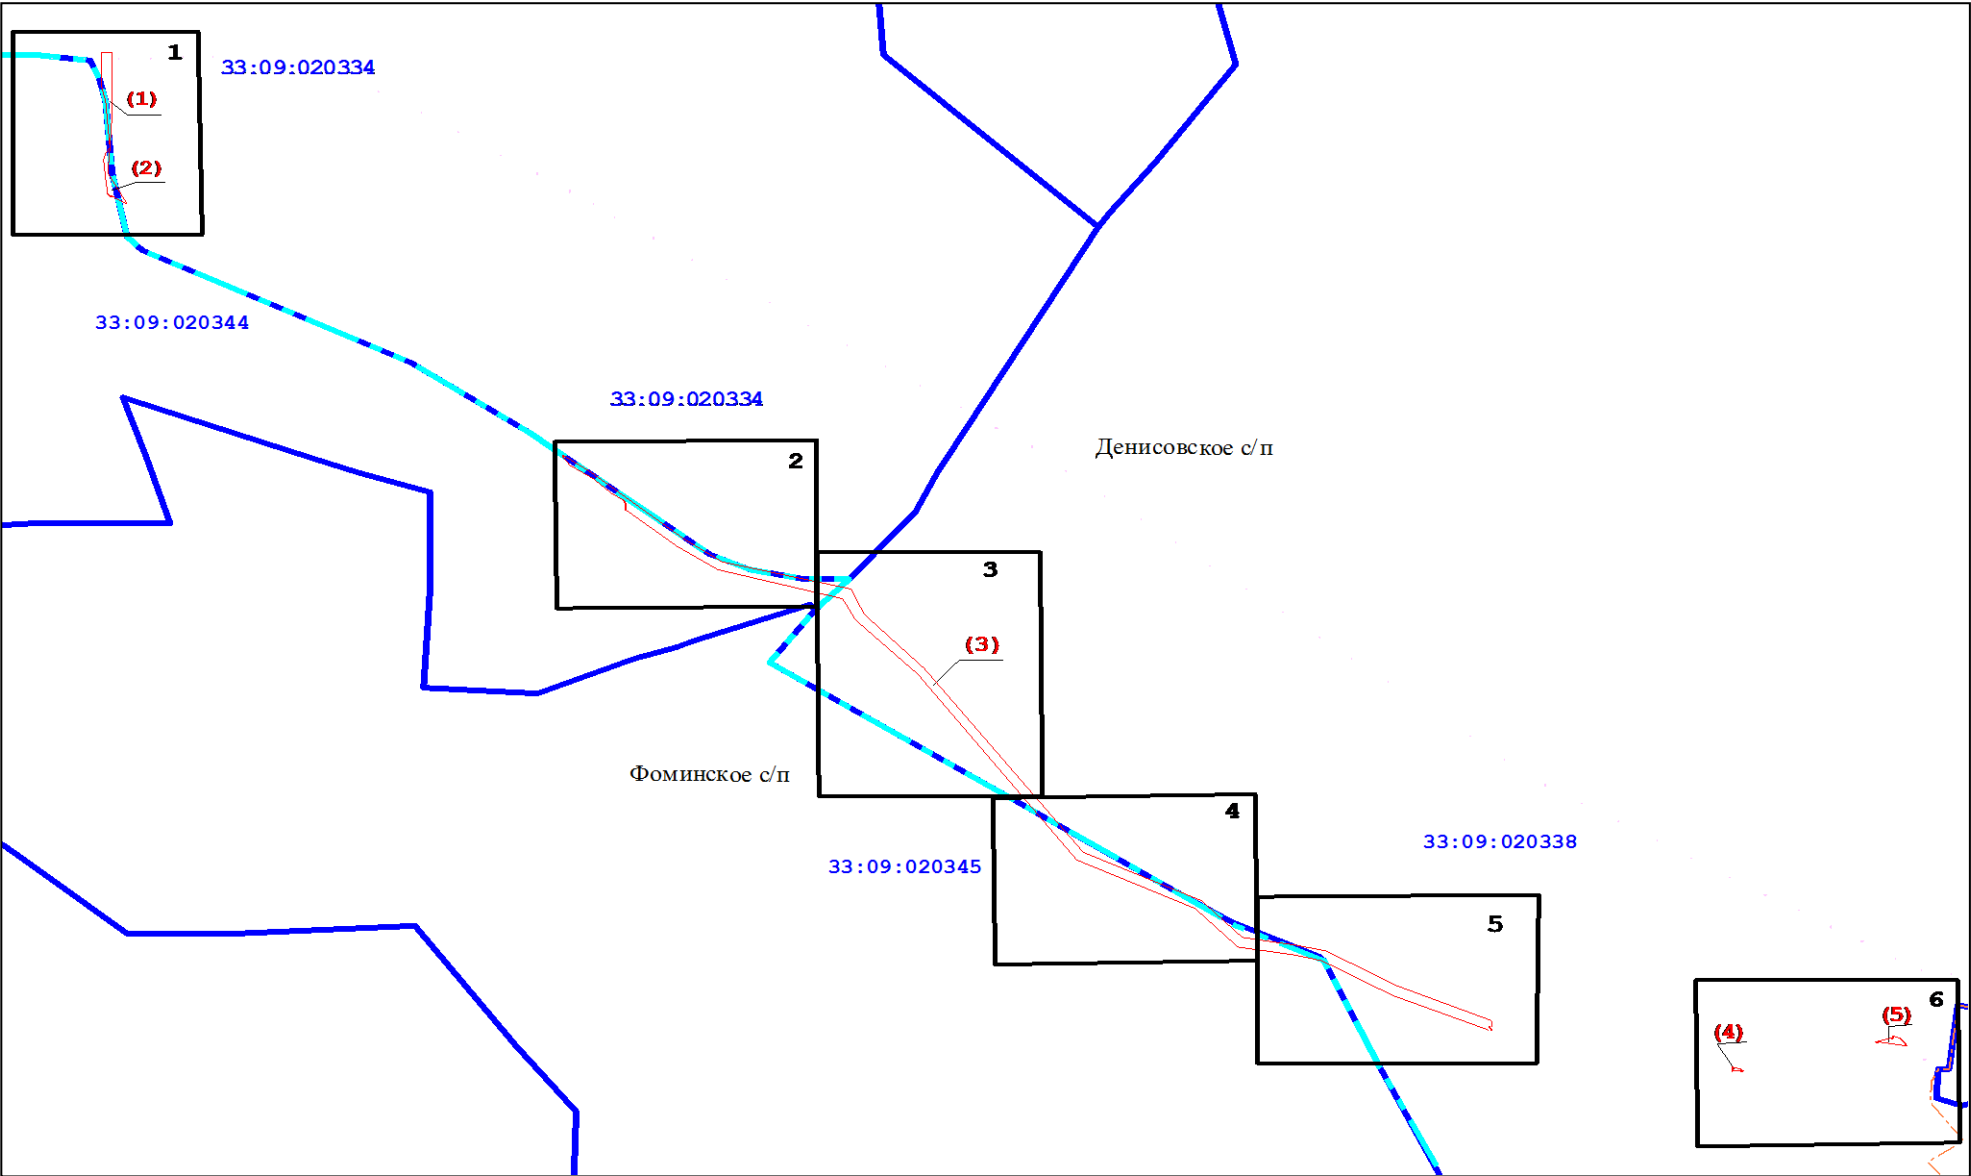


Масштаб 1:15 000

Используемые условные знаки и обозначения:

-  граница муниципального образования
-  граница населенного пункта
-  граница кадастрового квартала
-  номер кадастрового квартала
-  проектные границы публичного сервитута
-  номер контура границ публичного сервитута
-  выноска с номером фрагмента границы публичного сервитута для отображения его на отдельном листе

Схема расположения границ публичного сервитута

Выноска 1

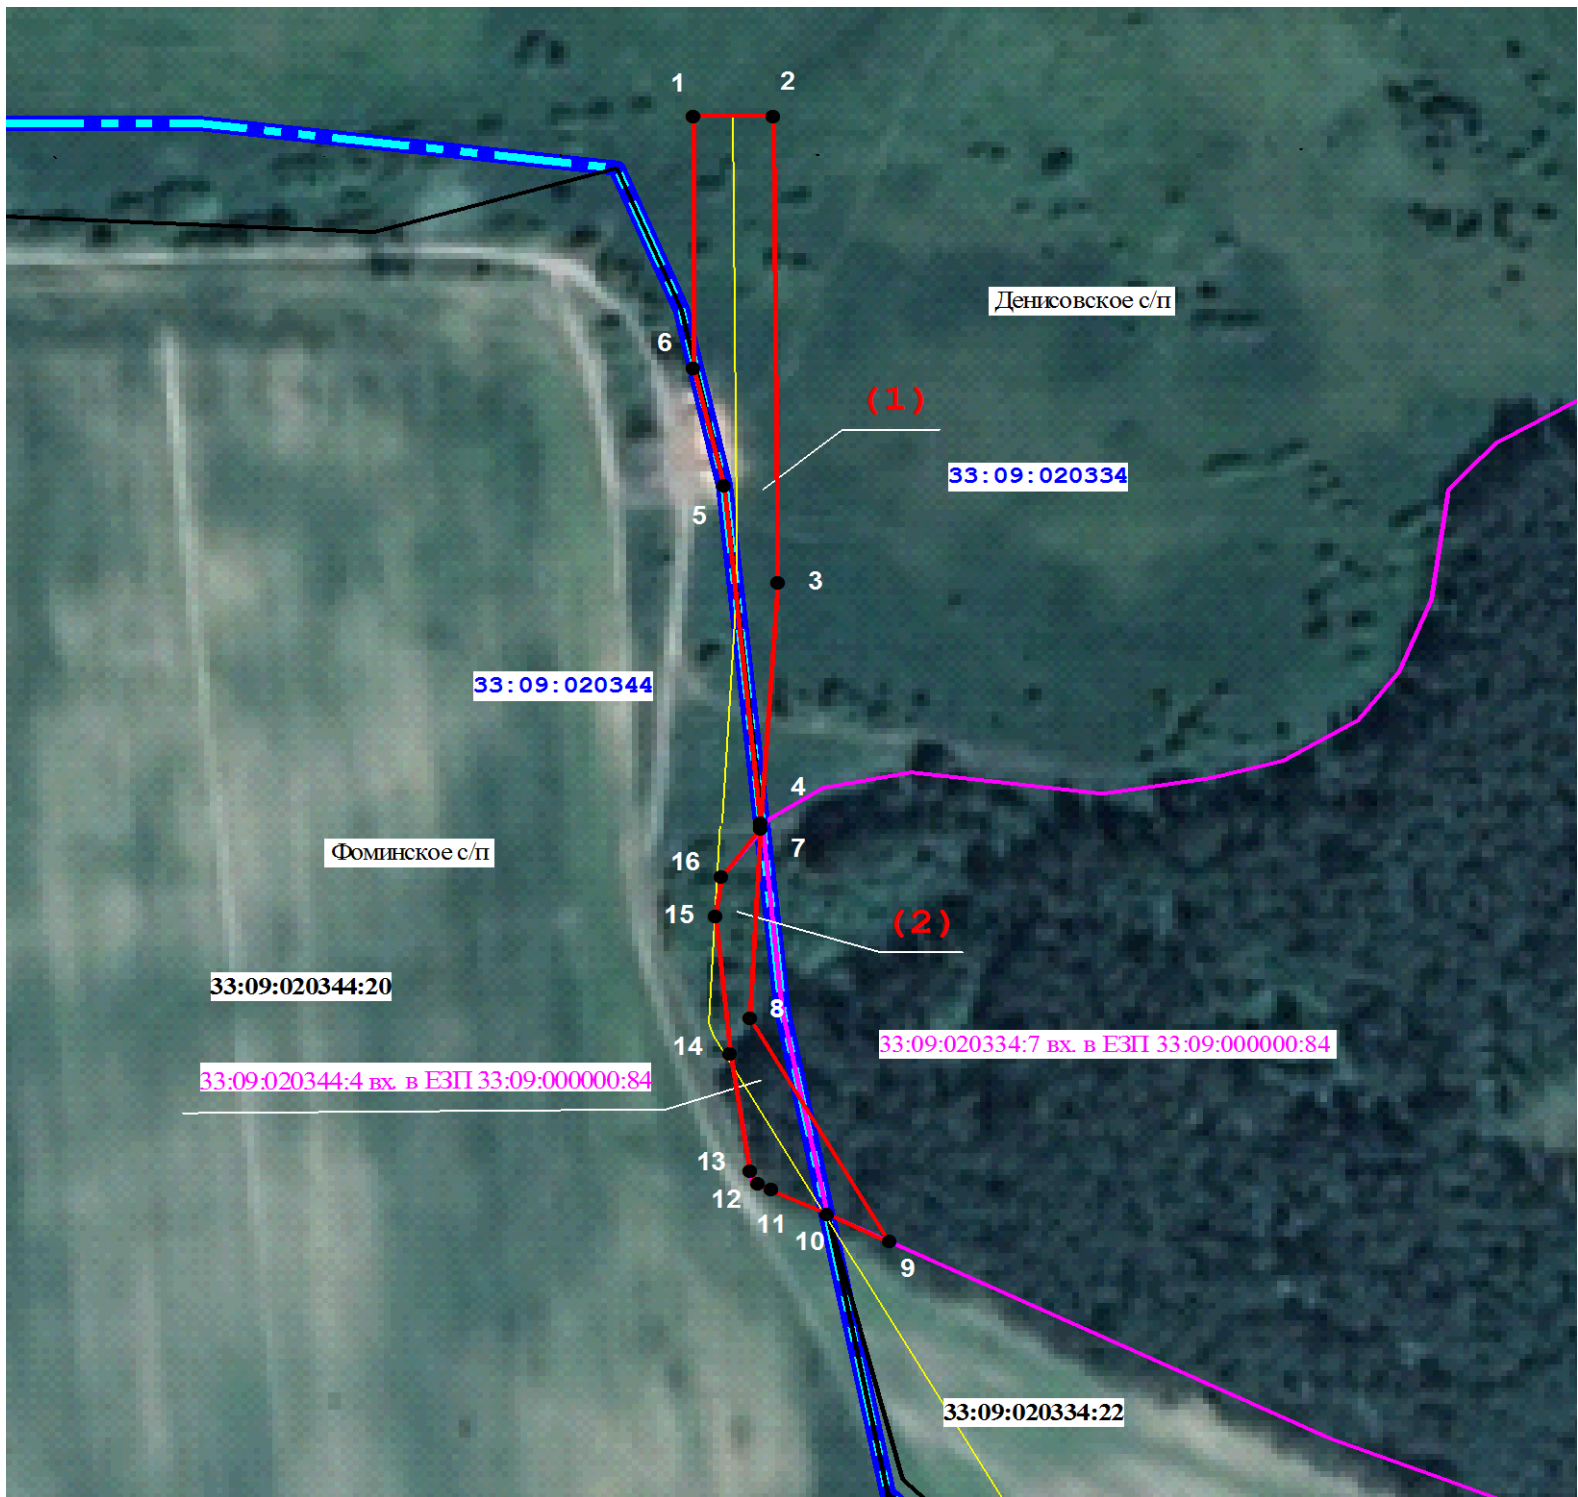


Масштаб 1:2000

Используемые условные знаки и обозначения:

-  граница муниципального образования
-  граница кадастрового квартала
- 33:09:020344** номер кадастрового квартала
-  проектное местоположение инженерного сооружения
-  проектные границы публичного сервитута
- (1)** номер контура границ публичного сервитута
-  1 характерная точка публичного сервитута
-  граница земельного участка, в отношении которого испрашивается публичный сервитут
- 33:09:000000:84** кадастровый номер земельного участка, в отношении которого испрашивается публичный сервитут
-  граница земельного участка по сведениям ЕГРН
- 33:09:020344:20** кадастровый номер земельного участка по сведениям ЕГРН

Схема расположения границ публичного сервитута

Выноска 2

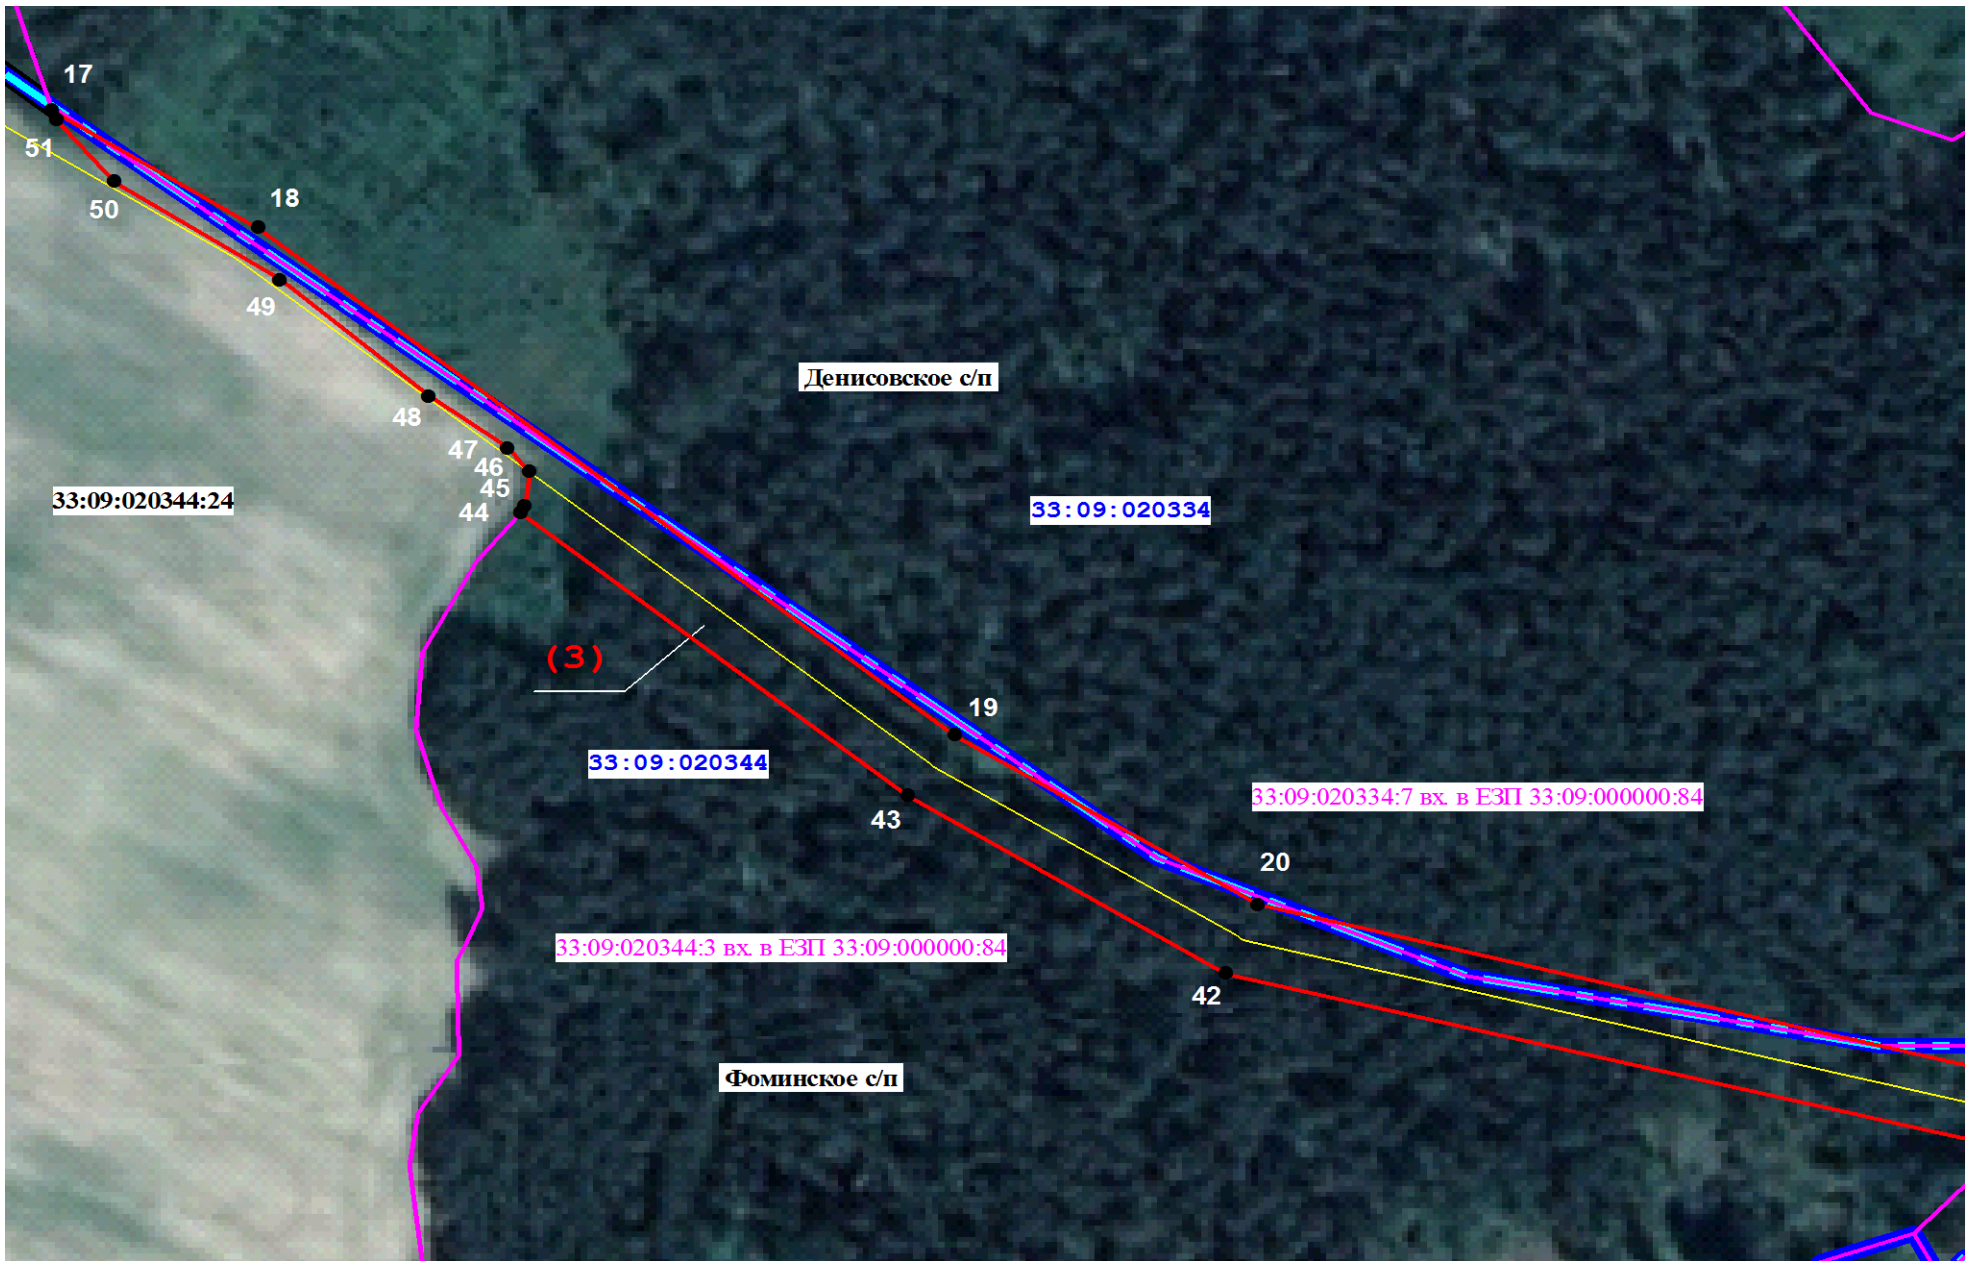

Масштаб 1:2000

Используемые условные знаки и обозначения:

- граница муниципального образования
- граница кадастрового квартала
- 33:09:020344** номер кадастрового квартала
- проектное местоположение инженерного сооружения
- проектные границы публичного сервитута
- (1)** номер контура границ публичного сервитута
- 1 характерная точка публичного сервитута
- граница земельного участка, в отношении которого испрашивается публичный сервитут
- 33:09:000000:84** кадастровый номер земельного участка, в отношении которого испрашивается публичный сервитут
- граница земельного участка по сведениям ЕГРН
- 33:09:020344:20** кадастровый номер земельного участка по сведениям ЕГРН

Схема расположения границ публичного сервитута

Выноска 3




Используемые условные знаки и обозначения:

Масштаб 1:2000

-  граница муниципального образования
-  граница кадастрового квартала
- 33:09:020344** номер кадастрового квартала
-  проектное местоположение инженерного сооружения
-  проектные границы публичного сервитута
- (1)** номер контура границ публичного сервитута
-  1 характерная точка публичного сервитута
-  граница земельного участка, в отношении которого испрашивается публичный сервитут
- 33:09:000000:84** кадастровый номер земельного участка, в отношении которого испрашивается публичный сервитут
-  граница земельного участка по сведениям ЕГРН
- 33:09:020344:20** кадастровый номер земельного участка по сведениям ЕГРН

Схема расположения границ публичного сервитута

Выноска 4

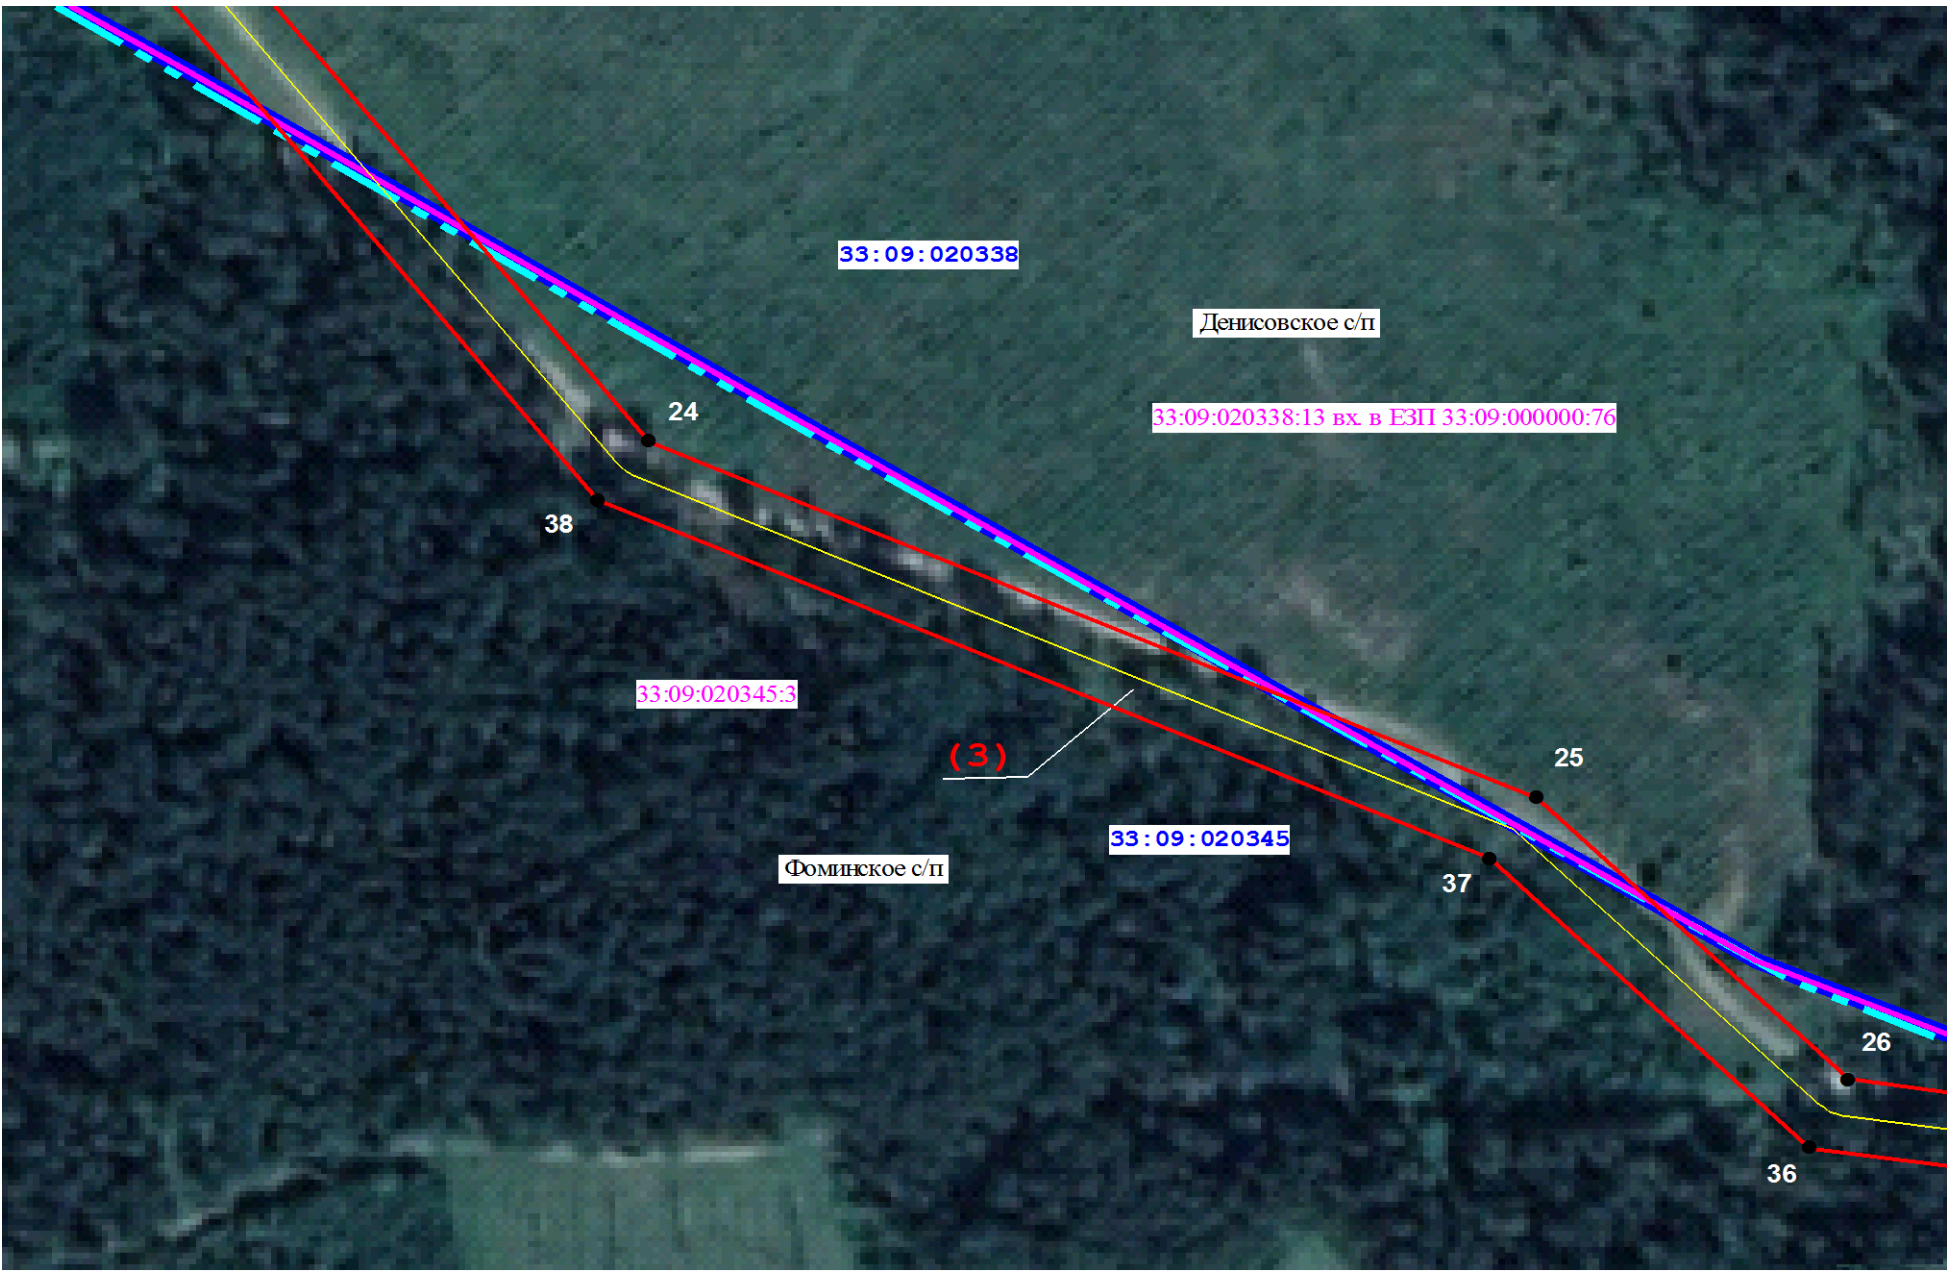


Масштаб 1:2000

Используемые условные знаки и обозначения:

	граница муниципального образования
	граница кадастрового квартала
33:09:020344	номер кадастрового квартала
	проектное местоположение инженерного сооружения
	проектные границы публичного сервитута
(1)	номер контура границ публичного сервитута
	характерная точка публичного сервитута
	граница земельного участка, в отношении которого испрашивается публичный сервитут
33:09:000000:84	кадастровый номер земельного участка, в отношении которого испрашивается публичный сервитут
	граница земельного участка по сведениям ЕГРН
33:09:020344:20	кадастровый номер земельного участка по сведениям ЕГРН

Схема расположения границ публичного сервитута

Выноска 5

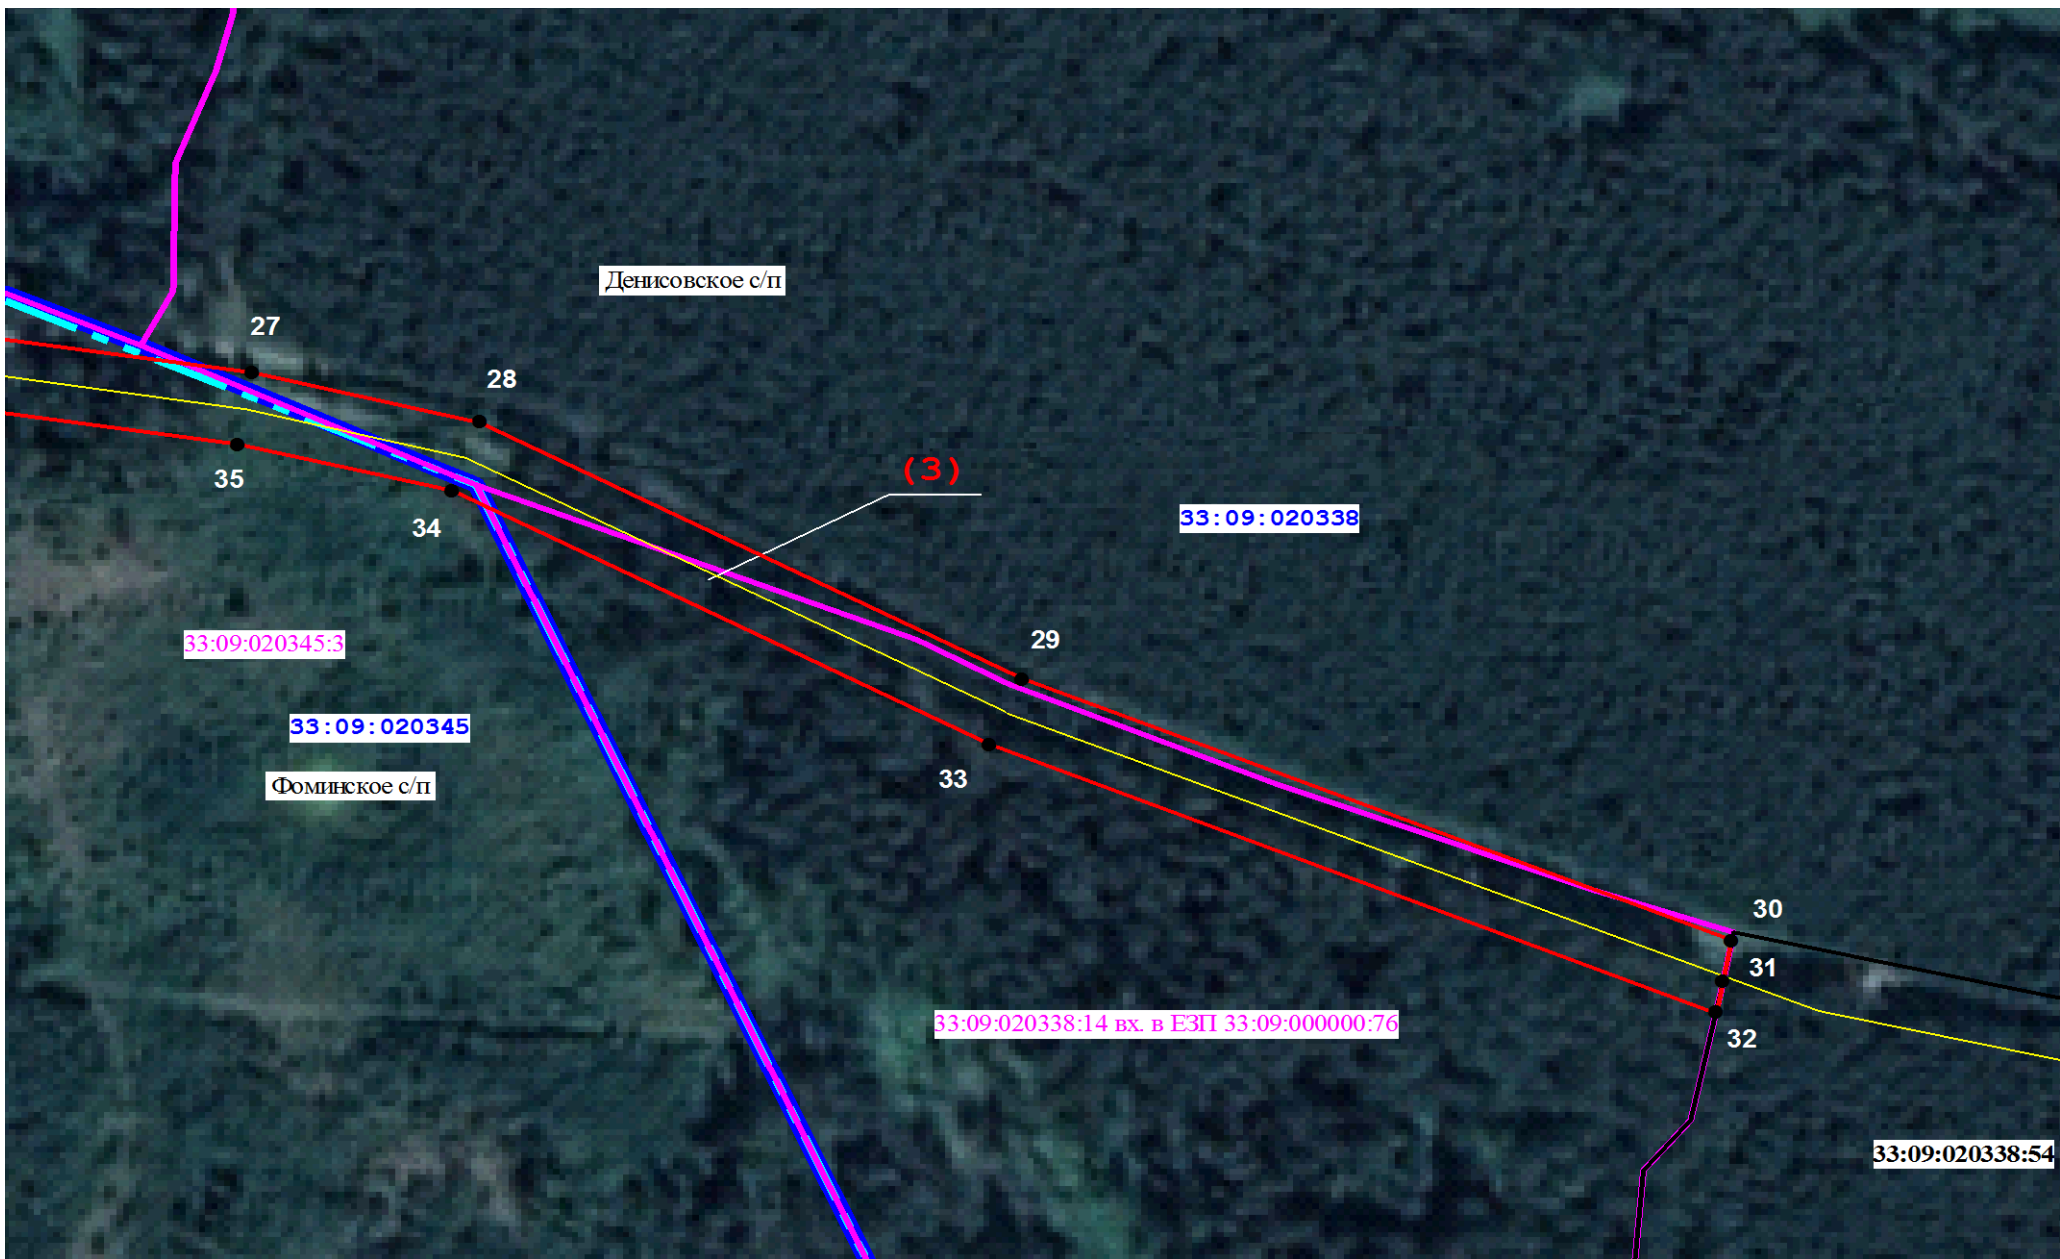

Масштаб 1:2000

Используемые условные знаки и обозначения:

-  граница муниципального образования
-  граница кадастрового квартала
-  номер кадастрового квартала
-  проектное местоположение инженерного сооружения
-  проектные границы публичного сервитута
-  номер контура границ публичного сервитута
-  1 характерная точка публичного сервитута
-  граница земельного участка, в отношении которого испрашивается публичный сервитут
-  кадастровый номер земельного участка, в отношении которого испрашивается публичный сервитут
-  граница земельного участка по сведениям ЕГРН
-  кадастровый номер земельного участка по сведениям ЕГРН

Схема расположения границ публичного сервитута

Выноска 6



Масштаб 1:2000

Используемые условные знаки и обозначения:

- граница населенного пункта Дуброво
- граница кадастрового квартала
- 33:09:020344 номер кадастрового квартала
- проектное местоположение инженерного сооружения
- проектные границы публичного сервитута
- (1) номер контура границ публичного сервитута
- 1 характерная точка публичного сервитута
- граница земельного участка, в отношении которого испрашивается публичный сервитут
- 33:09:000000:84 кадастровый номер земельного участка, в отношении которого испрашивается публичный сервитут
- граница земельного участка по сведениям ЕГРН
- 33:09:020344:20 кадастровый номер земельного участка по сведениям ЕГРН