

ОПИСАНИЕ МЕСТОПОЛОЖЕНИЯ ГРАНИЦ

Публичный сервитут в целях строительства и эксплуатации линейного объекта системы газоснабжения местного значения "Газопровод межпоселковый с. Фоминки - д. Быкасово Гороховецкого района Владимирской области", срок-10 лет

(наименование объекта, местоположение границ которого описано (далее - объект))

Раздел 1

Сведения об объекте

№ п/п	Характеристики объекта	Описание характеристик
1	2	3
1.	Местоположение объекта	Владимирская область, район Гороховецкий
2.	Площадь объекта +/- величина погрешности определения площади (Р +/- Дельта Р)	304046 +/- 193 м ²
3.	Иные характеристики объекта	-

Раздел 2					
Сведения о местоположении границ объекта					
1. Система координат МСК-33					
2. Сведения о характерных точках границ объекта					
Обозначение характерных точек границ	Координаты, м		Метод определения координат характерной точки	Средняя квадратическая погрешность положения характерной точки (Mt), м	Описание обозначения точки на местности (при наличии)
	X	Y			
1	2	3	4	5	6
н1	172973.23	348619.39	Метод спутниковых геодезических измерений (определений)	0.1	Закрепление отсутствует
н2	172992.23	348625.66	Метод спутниковых геодезических измерений (определений)	0.1	Закрепление отсутствует
н3	172991.81	348626.92	Метод спутниковых геодезических измерений (определений)	0.1	Закрепление отсутствует
н4	172990.80	348629.93	Метод спутниковых геодезических измерений (определений)	0.1	Закрепление отсутствует
н5	173006.10	348634.98	Метод спутниковых геодезических измерений (определений)	0.1	Закрепление отсутствует
н6	172957.47	348789.92	Метод спутниковых геодезических измерений (определений)	0.1	Закрепление отсутствует
н7	173013.56	349447.92	Метод спутниковых геодезических измерений (определений)	0.1	Закрепление отсутствует
н8	172922.39	349635.55	Метод спутниковых геодезических измерений (определений)	0.1	Закрепление отсутствует
н9	172858.92	349734.11	Метод спутниковых геодезических измерений (определений)	0.1	Закрепление отсутствует
н10	172749.08	349865.38	Метод спутниковых геодезических измерений (определений)	0.1	Закрепление отсутствует
н11	172860.96	349959.00	Метод спутниковых геодезических измерений (определений)	0.1	Закрепление отсутствует

2. Сведения о характерных точках границ объекта					
Обозначение характерных точек границ	Координаты, м		Метод определения координат характерной точки	Средняя квадратическая погрешность положения характерной точки (Mt), м	Описание обозначения точки на местности (при наличии)
	X	Y			
1	2	3	4	5	6
н12	172883.38	350015.15	Метод спутниковых геодезических измерений (определений)	0.1	Закрепление отсутствует
н13	172961.60	350401.41	Метод спутниковых геодезических измерений (определений)	0.1	Закрепление отсутствует
н14	172962.02	350402.87	Метод спутниковых геодезических измерений (определений)	0.1	Закрепление отсутствует
н15	172949.89	350406.96	Метод спутниковых геодезических измерений (определений)	0.1	Закрепление отсутствует
н16	172968.32	350463.97	Метод спутниковых геодезических измерений (определений)	0.1	Закрепление отсутствует
н17	172978.06	350460.70	Метод спутниковых геодезических измерений (определений)	0.1	Закрепление отсутствует
н18	172991.80	350510.23	Метод спутниковых геодезических измерений (определений)	0.1	Закрепление отсутствует
н19	172991.90	350510.52	Метод спутниковых геодезических измерений (определений)	0.1	Закрепление отсутствует
н20	172992.53	350509.83	Метод спутниковых геодезических измерений (определений)	0.1	Закрепление отсутствует
н21	172993.38	350508.91	Метод спутниковых геодезических измерений (определений)	0.1	Закрепление отсутствует
н22	172994.23	350508.05	Метод спутниковых геодезических измерений (определений)	0.1	Закрепление отсутствует
н23	172994.71	350507.61	Метод спутниковых геодезических измерений (определений)	0.1	Закрепление отсутствует
н24	172995.15	350509.20	Метод спутниковых геодезических измерений (определений)	0.1	Закрепление отсутствует

2. Сведения о характерных точках границ объекта					
Обозначение характерных точек границ	Координаты, м		Метод определения координат характерной точки	Средняя квадратическая погрешность положения характерной точки (Mt), м	Описание обозначения точки на местности (при наличии)
	X	Y			
1	2	3	4	5	6
н25	173010.49	350555.27	Метод спутниковых геодезических измерений (определений)	0.1	Закрепление отсутствует
н26	173012.23	350559.81	Метод спутниковых геодезических измерений (определений)	0.1	Закрепление отсутствует
н27	173011.23	350560.42	Метод спутниковых геодезических измерений (определений)	0.1	Закрепление отсутствует
н28	173009.20	350561.67	Метод спутниковых геодезических измерений (определений)	0.1	Закрепление отсутствует
н29	173041.80	350646.15	Метод спутниковых геодезических измерений (определений)	0.1	Закрепление отсутствует
н30	173060.47	350679.29	Метод спутниковых геодезических измерений (определений)	0.1	Закрепление отсутствует
н31	173067.52	350693.97	Метод спутниковых геодезических измерений (определений)	0.1	Закрепление отсутствует
н32	173078.90	350717.72	Метод спутниковых геодезических измерений (определений)	0.1	Закрепление отсутствует
н33	173083.75	350726.65	Метод спутниковых геодезических измерений (определений)	0.1	Закрепление отсутствует
н34	173095.06	350747.63	Метод спутниковых геодезических измерений (определений)	0.1	Закрепление отсутствует
н35	173102.54	350758.12	Метод спутниковых геодезических измерений (определений)	0.1	Закрепление отсутствует
н36	173217.96	350859.39	Метод спутниковых геодезических измерений (определений)	0.1	Закрепление отсутствует
н37	173690.06	351357.56	Метод спутниковых геодезических измерений (определений)	0.1	Закрепление отсутствует

2. Сведения о характерных точках границ объекта					
Обозначение характерных точек границ	Координаты, м		Метод определения координат характерной точки	Средняя квадратическая погрешность положения характерной точки (Mt), м	Описание обозначения точки на местности (при наличии)
	X	Y			
1	2	3	4	5	6
н38	173877.48	351547.05	Метод спутниковых геодезических измерений (определений)	0.1	Закрепление отсутствует
н39	174334.71	351267.04	Метод спутниковых геодезических измерений (определений)	0.1	Закрепление отсутствует
н40	174391.18	351253.90	Метод спутниковых геодезических измерений (определений)	0.1	Закрепление отсутствует
н41	174393.10	351262.17	Метод спутниковых геодезических измерений (определений)	0.1	Закрепление отсутствует
н42	174436.93	351251.97	Метод спутниковых геодезических измерений (определений)	0.1	Закрепление отсутствует
н43	174435.00	351243.69	Метод спутниковых геодезических измерений (определений)	0.1	Закрепление отсутствует
н44	174578.22	351210.35	Метод спутниковых геодезических измерений (определений)	0.1	Закрепление отсутствует
н45	175805.67	351852.86	Метод спутниковых геодезических измерений (определений)	0.1	Закрепление отсутствует
н46	175778.91	352535.21	Метод спутниковых геодезических измерений (определений)	0.1	Закрепление отсутствует
н47	175882.00	352764.25	Метод спутниковых геодезических измерений (определений)	0.1	Закрепление отсутствует
н48	176142.32	352927.55	Метод спутниковых геодезических измерений (определений)	0.1	Закрепление отсутствует
н49	176179.64	352928.96	Метод спутниковых геодезических измерений (определений)	0.1	Закрепление отсутствует
н50	176403.88	353159.78	Метод спутниковых геодезических измерений (определений)	0.1	Закрепление отсутствует

2. Сведения о характерных точках границ объекта					
Обозначение характерных точек границ	Координаты, м		Метод определения координат характерной точки	Средняя квадратическая погрешность положения характерной точки (Mt), м	Описание обозначения точки на местности (при наличии)
	X	Y			
1	2	3	4	5	6
н51	176409.19	353168.58	Метод спутниковых геодезических измерений (определений)	0.1	Закрепление отсутствует
н52	176427.13	353184.18	Метод спутниковых геодезических измерений (определений)	0.1	Закрепление отсутствует
н53	176409.39	353246.76	Метод спутниковых геодезических измерений (определений)	0.1	Закрепление отсутствует
н54	176274.88	353454.06	Метод спутниковых геодезических измерений (определений)	0.1	Закрепление отсутствует
н55	176364.96	353512.51	Метод спутниковых геодезических измерений (определений)	0.1	Закрепление отсутствует
н56	176824.97	353737.41	Метод спутниковых геодезических измерений (определений)	0.1	Закрепление отсутствует
н57	177017.70	353985.83	Метод спутниковых геодезических измерений (определений)	0.1	Закрепление отсутствует
н58	177109.49	354117.03	Метод спутниковых геодезических измерений (определений)	0.1	Закрепление отсутствует
н59	177153.51	354193.42	Метод спутниковых геодезических измерений (определений)	0.1	Закрепление отсутствует
н60	177229.12	354343.94	Метод спутниковых геодезических измерений (определений)	0.1	Закрепление отсутствует
н61	177397.18	354497.12	Метод спутниковых геодезических измерений (определений)	0.1	Закрепление отсутствует
н62	177478.83	354577.40	Метод спутниковых геодезических измерений (определений)	0.1	Закрепление отсутствует
н63	177470.04	354586.34	Метод спутниковых геодезических измерений (определений)	0.1	Закрепление отсутствует

2. Сведения о характерных точках границ объекта					
Обозначение характерных точек границ	Координаты, м		Метод определения координат характерной точки	Средняя квадратическая погрешность положения характерной точки (Mt), м	Описание обозначения точки на местности (при наличии)
	X	Y			
1	2	3	4	5	6
н64	177472.30	354589.04	Метод спутниковых геодезических измерений (определений)	0.1	Закрепление отсутствует
н65	177469.11	354592.28	Метод спутниковых геодезических измерений (определений)	0.1	Закрепление отсутствует
н66	177469.83	354592.97	Метод спутниковых геодезических измерений (определений)	0.1	Закрепление отсутствует
н67	177455.80	354607.24	Метод спутниковых геодезических измерений (определений)	0.1	Закрепление отсутствует
н68	177455.08	354606.55	Метод спутниковых геодезических измерений (определений)	0.1	Закрепление отсутствует
н69	177452.35	354609.33	Метод спутниковых геодезических измерений (определений)	0.1	Закрепление отсутствует
н70	177449.44	354607.29	Метод спутниковых геодезических измерений (определений)	0.1	Закрепление отсутствует
н71	177428.17	354628.92	Метод спутниковых геодезических измерений (определений)	0.1	Закрепление отсутствует
н72	177429.24	354629.97	Метод спутниковых геодезических измерений (определений)	0.1	Закрепление отсутствует
н73	177388.93	354670.97	Метод спутниковых геодезических измерений (определений)	0.1	Закрепление отсутствует
н74	177396.06	354677.98	Метод спутниковых геодезических измерений (определений)	0.1	Закрепление отсутствует
н75	177436.37	354636.99	Метод спутниковых геодезических измерений (определений)	0.1	Закрепление отсутствует
н76	177457.46	354657.73	Метод спутниковых геодезических измерений (определений)	0.1	Закрепление отсутствует

2. Сведения о характерных точках границ объекта					
Обозначение характерных точек границ	Координаты, м		Метод определения координат характерной точки	Средняя квадратическая погрешность положения характерной точки (Mt), м	Описание обозначения точки на местности (при наличии)
	X	Y			
1	2	3	4	5	6
н77	177455.43	354658.69	Метод спутниковых геодезических измерений (определений)	0.1	Закрепление отсутствует
н78	177453.81	354660.26	Метод спутниковых геодезических измерений (определений)	0.1	Закрепление отсутствует
н79	177452.76	354662.25	Метод спутниковых геодезических измерений (определений)	0.1	Закрепление отсутствует
н80	177452.40	354664.47	Метод спутниковых геодезических измерений (определений)	0.1	Закрепление отсутствует
н81	177452.94	354667.16	Метод спутниковых геодезических измерений (определений)	0.1	Закрепление отсутствует
н82	177454.46	354669.44	Метод спутниковых геодезических измерений (определений)	0.1	Закрепление отсутствует
н83	177456.74	354670.96	Метод спутниковых геодезических измерений (определений)	0.1	Закрепление отсутствует
н84	177459.43	354671.50	Метод спутниковых геодезических измерений (определений)	0.1	Закрепление отсутствует
н85	177459.48	354671.49	Метод спутниковых геодезических измерений (определений)	0.1	Закрепление отсутствует
н86	177489.64	354695.08	Метод спутниковых геодезических измерений (определений)	0.1	Закрепление отсутствует
н87	177494.88	354688.39	Метод спутниковых геодезических измерений (определений)	0.1	Закрепление отсутствует
н88	177625.49	354790.58	Метод спутниковых геодезических измерений (определений)	0.1	Закрепление отсутствует
н89	177889.83	354960.91	Метод спутниковых геодезических измерений (определений)	0.1	Закрепление отсутствует

2. Сведения о характерных точках границ объекта					
Обозначение характерных точек границ	Координаты, м		Метод определения координат характерной точки	Средняя квадратическая погрешность положения характерной точки (Mt), м	Описание обозначения точки на местности (при наличии)
	X	Y			
1	2	3	4	5	6
н90	177927.82	354999.33	Метод спутниковых геодезических измерений (определений)	0.1	Закрепление отсутствует
н91	177939.86	355028.05	Метод спутниковых геодезических измерений (определений)	0.1	Закрепление отсутствует
н92	177997.59	355062.28	Метод спутниковых геодезических измерений (определений)	0.1	Закрепление отсутствует
н93	177998.92	355059.16	Метод спутниковых геодезических измерений (определений)	0.1	Закрепление отсутствует
н94	178006.95	355064.14	Метод спутниковых геодезических измерений (определений)	0.1	Закрепление отсутствует
н95	178006.84	355064.35	Метод спутниковых геодезических измерений (определений)	0.1	Закрепление отсутствует
н96	178006.27	355067.43	Метод спутниковых геодезических измерений (определений)	0.1	Закрепление отсутствует
н97	178064.27	355101.82	Метод спутниковых геодезических измерений (определений)	0.1	Закрепление отсутствует
н98	178063.43	355111.20	Метод спутниковых геодезических измерений (определений)	0.1	Закрепление отсутствует
н99	178097.48	355131.39	Метод спутниковых геодезических измерений (определений)	0.1	Закрепление отсутствует
н100	178100.12	355123.45	Метод спутниковых геодезических измерений (определений)	0.1	Закрепление отсутствует
н101	178135.67	355146.04	Метод спутниковых геодезических измерений (определений)	0.1	Закрепление отсутствует
н102	178343.28	355485.77	Метод спутниковых геодезических измерений (определений)	0.1	Закрепление отсутствует

2. Сведения о характерных точках границ объекта					
Обозначение характерных точек границ	Координаты, м		Метод определения координат характерной точки	Средняя квадратическая погрешность положения характерной точки (Mt), м	Описание обозначения точки на местности (при наличии)
	X	Y			
1	2	3	4	5	6
н103	178805.25	355999.16	Метод спутниковых геодезических измерений (определений)	0.1	Закрепление отсутствует
н104	178822.82	356081.92	Метод спутниковых геодезических измерений (определений)	0.1	Закрепление отсутствует
н105	178807.94	356127.67	Метод спутниковых геодезических измерений (определений)	0.1	Закрепление отсутствует
н106	178773.13	356251.30	Метод спутниковых геодезических измерений (определений)	0.1	Закрепление отсутствует
н107	178706.93	356595.30	Метод спутниковых геодезических измерений (определений)	0.1	Закрепление отсутствует
н108	178655.14	356670.60	Метод спутниковых геодезических измерений (определений)	0.1	Закрепление отсутствует
н109	178670.38	356807.96	Метод спутниковых геодезических измерений (определений)	0.1	Закрепление отсутствует
н110	178650.66	356887.55	Метод спутниковых геодезических измерений (определений)	0.1	Закрепление отсутствует
н111	178641.78	356936.60	Метод спутниковых геодезических измерений (определений)	0.1	Закрепление отсутствует
н112	178574.72	356924.46	Метод спутниковых геодезических измерений (определений)	0.1	Закрепление отсутствует
н113	178574.41	356926.17	Метод спутниковых геодезических измерений (определений)	0.1	Закрепление отсутствует
н114	178573.05	356925.93	Метод спутниковых геодезических измерений (определений)	0.1	Закрепление отсутствует
н115	178571.90	356932.27	Метод спутниковых геодезических измерений (определений)	0.1	Закрепление отсутствует

2. Сведения о характерных точках границ объекта					
Обозначение характерных точек границ	Координаты, м		Метод определения координат характерной точки	Средняя квадратическая погрешность положения характерной точки (Mt), м	Описание обозначения точки на местности (при наличии)
	X	Y			
1	2	3	4	5	6
н116	178564.49	356930.93	Метод спутниковых геодезических измерений (определений)	0.1	Закрепление отсутствует
н117	178558.91	356961.92	Метод спутниковых геодезических измерений (определений)	0.1	Закрепление отсутствует
н118	178558.61	356962.66	Метод спутниковых геодезических измерений (определений)	0.1	Закрепление отсутствует
н119	178558.04	356963.23	Метод спутниковых геодезических измерений (определений)	0.1	Закрепление отсутствует
н120	178557.30	356963.53	Метод спутниковых геодезических измерений (определений)	0.1	Закрепление отсутствует
н121	178556.50	356963.51	Метод спутниковых геодезических измерений (определений)	0.1	Закрепление отсутствует
н122	178555.34	356963.48	Метод спутниковых геодезических измерений (определений)	0.1	Закрепление отсутствует
н123	178554.26	356963.89	Метод спутниковых геодезических измерений (определений)	0.1	Закрепление отсутствует
н124	178553.69	356964.35	Метод спутниковых геодезических измерений (определений)	0.1	Закрепление отсутствует
н125	178553.21	356965.01	Метод спутниковых геодезических измерений (определений)	0.1	Закрепление отсутствует
н126	178552.92	356965.78	Метод спутниковых геодезических измерений (определений)	0.1	Закрепление отсутствует
н127	178551.59	356971.63	Метод спутниковых геодезических измерений (определений)	0.1	Закрепление отсутствует
н128	178559.20	356974.89	Метод спутниковых геодезических измерений (определений)	0.1	Закрепление отсутствует

2. Сведения о характерных точках границ объекта					
Обозначение характерных точек границ	Координаты, м		Метод определения координат характерной точки	Средняя квадратическая погрешность положения характерной точки (Mt), м	Описание обозначения точки на местности (при наличии)
	X	Y			
1	2	3	4	5	6
н129	178652.54	356996.01	Метод спутниковых геодезических измерений (определений)	0.1	Закрепление отсутствует
н130	178661.30	357004.88	Метод спутниковых геодезических измерений (определений)	0.1	Закрепление отсутствует
н131	178664.93	356981.03	Метод спутниковых геодезических измерений (определений)	0.1	Закрепление отсутствует
н132	178654.12	356985.60	Метод спутниковых геодезических измерений (определений)	0.1	Закрепление отсутствует
н133	178573.46	356967.35	Метод спутниковых геодезических измерений (определений)	0.1	Закрепление отсутствует
н133	178573.46	356967.35	Метод спутниковых геодезических измерений (определений)	0.1	Закрепление отсутствует
н134	178572.66	356967.09	Метод спутниковых геодезических измерений (определений)	0.1	Закрепление отсутствует
н135	178571.94	356966.72	Метод спутниковых геодезических измерений (определений)	0.1	Закрепление отсутствует
н136	178570.84	356965.80	Метод спутниковых геодезических измерений (определений)	0.1	Закрепление отсутствует
н137	178569.76	356963.84	Метод спутниковых геодезических измерений (определений)	0.1	Закрепление отсутствует
н138	178569.65	356961.58	Метод спутниковых геодезических измерений (определений)	0.1	Закрепление отсутствует
н139	178570.22	356958.44	Метод спутниковых геодезических измерений (определений)	0.1	Закрепление отсутствует
н140	178570.46	356957.05	Метод спутниковых геодезических измерений (определений)	0.1	Закрепление отсутствует

2. Сведения о характерных точках границ объекта					
Обозначение характерных точек границ	Координаты, м		Метод определения координат характерной точки	Средняя квадратическая погрешность положения характерной точки (Mt), м	Описание обозначения точки на местности (при наличии)
	X	Y			
1	2	3	4	5	6
н141	178571.18	356953.14	Метод спутниковых геодезических измерений (определений)	0.1	Закрепление отсутствует
н142	178571.29	356952.49	Метод спутниковых геодезических измерений (определений)	0.1	Закрепление отсутствует
н143	178571.62	356951.69	Метод спутниковых геодезических измерений (определений)	0.1	Закрепление отсутствует
н144	178572.26	356951.11	Метод спутниковых геодезических измерений (определений)	0.1	Закрепление отсутствует
н145	178573.09	356950.85	Метод спутниковых геодезических измерений (определений)	0.1	Закрепление отсутствует
н146	178573.99	356950.95	Метод спутниковых геодезических измерений (определений)	0.1	Закрепление отсутствует
н147	178574.60	356951.05	Метод спутниковых геодезических измерений (определений)	0.1	Закрепление отсутствует
н148	178579.03	356951.86	Метод спутниковых геодезических измерений (определений)	0.1	Закрепление отсутствует
н149	178581.02	356940.84	Метод спутниковых геодезических измерений (определений)	0.1	Закрепление отсутствует
н150	178653.87	356954.03	Метод спутниковых геодезических измерений (определений)	0.1	Закрепление отсутствует
н151	178655.69	356943.98	Метод спутниковых геодезических измерений (определений)	0.1	Закрепление отсутствует
н152	178652.25	356943.36	Метод спутниковых геодезических измерений (определений)	0.1	Закрепление отсутствует
н153	178661.91	356889.96	Метод спутниковых геодезических измерений (определений)	0.1	Закрепление отсутствует

2. Сведения о характерных точках границ объекта					
Обозначение характерных точек границ	Координаты, м		Метод определения координат характерной точки	Средняя квадратическая погрешность положения характерной точки (Mt), м	Описание обозначения точки на местности (при наличии)
	X	Y			
1	2	3	4	5	6
н154	178667.72	356866.49	Метод спутниковых геодезических измерений (определений)	0.1	Закрепление отсутствует
н155	178671.12	356867.34	Метод спутниковых геодезических измерений (определений)	0.1	Закрепление отсутствует
н156	178685.58	356808.96	Метод спутниковых геодезических измерений (определений)	0.1	Закрепление отсутствует
н157	178670.66	356674.50	Метод спутниковых геодезических измерений (определений)	0.1	Закрепление отсутствует
н158	178719.77	356603.10	Метод спутниковых геодезических измерений (определений)	0.1	Закрепление отсутствует
н159	178716.88	356601.12	Метод спутниковых геодезических измерений (определений)	0.1	Закрепление отсутствует
н160	178717.77	356599.83	Метод спутниковых геодезических измерений (определений)	0.1	Закрепление отсутствует
н161	178782.37	356264.14	Метод спутниковых геодезических измерений (определений)	0.1	Закрепление отсутствует
н162	178785.80	356264.80	Метод спутниковых геодезических измерений (определений)	0.1	Закрепление отсутствует
н163	178787.74	356254.76	Метод спутниковых геодезических измерений (определений)	0.1	Закрепление отсутствует
н164	178793.16	356235.50	Метод спутниковых геодезических измерений (определений)	0.1	Закрепление отсутствует
н165	178789.79	356234.55	Метод спутниковых геодезических измерений (определений)	0.1	Закрепление отсутствует
н166	178818.95	356131.01	Метод спутниковых геодезических измерений (определений)	0.1	Закрепление отсутствует

2. Сведения о характерных точках границ объекта					
Обозначение характерных точек границ	Координаты, м		Метод определения координат характерной точки	Средняя квадратическая погрешность положения характерной точки (Mt), м	Описание обозначения точки на местности (при наличии)
	X	Y			
1	2	3	4	5	6
н167	178834.71	356082.55	Метод спутниковых геодезических измерений (определений)	0.1	Закрепление отсутствует
н168	178815.86	355993.76	Метод спутниковых геодезических измерений (определений)	0.1	Закрепление отсутствует
н169	178618.37	355774.29	Метод спутниковых геодезических измерений (определений)	0.1	Закрепление отсутствует
н170	178620.98	355771.95	Метод спутниковых геодезических измерений (определений)	0.1	Закрепление отсутствует
н171	178508.08	355646.49	Метод спутниковых геодезических измерений (определений)	0.1	Закрепление отсутствует
н172	178505.48	355648.83	Метод спутниковых геодезических измерений (определений)	0.1	Закрепление отсутствует
н173	178478.04	355618.33	Метод спутниковых геодезических измерений (определений)	0.1	Закрепление отсутствует
н174	178480.64	355615.99	Метод спутниковых геодезических измерений (определений)	0.1	Закрепление отсутствует
н175	178394.65	355520.43	Метод спутниковых геодезических измерений (определений)	0.1	Закрепление отсутствует
н176	178392.05	355522.77	Метод спутниковых геодезических измерений (определений)	0.1	Закрепление отсутствует
н177	178352.53	355478.86	Метод спутниковых геодезических измерений (определений)	0.1	Закрепление отсутствует
н178	178144.09	355137.76	Метод спутниковых геодезических измерений (определений)	0.1	Закрепление отсутствует
н179	178103.85	355112.20	Метод спутниковых геодезических измерений (определений)	0.1	Закрепление отсутствует

2. Сведения о характерных точках границ объекта					
Обозначение характерных точек границ	Координаты, м		Метод определения координат характерной точки	Средняя квадратическая погрешность положения характерной точки (Mt), м	Описание обозначения точки на местности (при наличии)
	X	Y			
1	2	3	4	5	6
н180	178107.15	355102.25	Метод спутниковых геодезических измерений (определений)	0.1	Закрепление отсутствует
н181	178073.31	355082.18	Метод спутниковых геодезических измерений (определений)	0.1	Закрепление отсутствует
н182	178068.21	355090.79	Метод спутниковых геодезических измерений (определений)	0.1	Закрепление отсутствует
н183	178010.83	355056.76	Метод спутниковых геодезических измерений (определений)	0.1	Закрепление отсутствует
н184	178009.74	355058.83	Метод спутниковых геодезических измерений (определений)	0.1	Закрепление отсутствует
н185	178001.25	355053.69	Метод спутниковых геодезических измерений (определений)	0.1	Закрепление отсутствует
н186	178002.14	355051.61	Метод спутниковых геодезических измерений (определений)	0.1	Закрепление отсутствует
н187	177977.79	355037.17	Метод спутниковых геодезических измерений (определений)	0.1	Закрепление отсутствует
н188	177979.57	355034.16	Метод спутниковых геодезических измерений (определений)	0.1	Закрепление отсутствует
н189	177951.78	355017.68	Метод спутниковых геодезических измерений (определений)	0.1	Закрепление отсутствует
н190	177940.53	354990.85	Метод спутниковых геодезических измерений (определений)	0.1	Закрепление отсутствует
н191	177899.34	354949.19	Метод спутниковых геодезических измерений (определений)	0.1	Закрепление отсутствует
н192	177831.63	354905.56	Метод спутниковых геодезических измерений (определений)	0.1	Закрепление отсутствует

2. Сведения о характерных точках границ объекта					
Обозначение характерных точек границ	Координаты, м		Метод определения координат характерной точки	Средняя квадратическая погрешность положения характерной точки (Mt), м	Описание обозначения точки на местности (при наличии)
	X	Y			
1	2	3	4	5	6
н193	177829.74	354908.51	Метод спутниковых геодезических измерений (определений)	0.1	Закрепление отсутствует
н194	177815.38	354899.26	Метод спутниковых геодезических измерений (определений)	0.1	Закрепление отсутствует
н195	177817.28	354896.32	Метод спутниковых геодезических измерений (определений)	0.1	Закрепление отсутствует
н196	177760.64	354859.82	Метод спутниковых геодезических измерений (определений)	0.1	Закрепление отсутствует
н197	177758.75	354862.76	Метод спутниковых геодезических измерений (определений)	0.1	Закрепление отсутствует
н198	177632.16	354781.20	Метод спутниковых геодезических измерений (определений)	0.1	Закрепление отсутствует
н199	177501.97	354679.33	Метод спутниковых геодезических измерений (определений)	0.1	Закрепление отсутствует
н200	177508.13	354671.46	Метод спутниковых геодезических измерений (определений)	0.1	Закрепление отсутствует
н201	177472.69	354643.73	Метод спутниковых геодезических измерений (определений)	0.1	Закрепление отсутствует
н202	177467.01	354650.99	Метод спутниковых геодезических измерений (определений)	0.1	Закрепление отсутствует
н203	177444.43	354628.79	Метод спутниковых геодезических измерений (определений)	0.1	Закрепление отсутствует
н204	177458.30	354614.68	Метод спутниковых геодезических измерений (определений)	0.1	Закрепление отсутствует
н205	177456.89	354613.27	Метод спутниковых геодезических измерений (определений)	0.1	Закрепление отсутствует

2. Сведения о характерных точках границ объекта					
Обозначение характерных точек границ	Координаты, м		Метод определения координат характерной точки	Средняя квадратическая погрешность положения характерной точки (Mt), м	Описание обозначения точки на местности (при наличии)
	X	Y			
1	2	3	4	5	6
н206	177459.40	354610.72	Метод спутниковых геодезических измерений (определений)	0.1	Закрепление отсутствует
н207	177458.68	354610.02	Метод спутниковых геодезических измерений (определений)	0.1	Закрепление отсутствует
н208	177472.70	354595.76	Метод спутниковых геодезических измерений (определений)	0.1	Закрепление отсутствует
н209	177473.42	354596.45	Метод спутниковых геодезических измерений (определений)	0.1	Закрепление отсутствует
н210	177476.16	354593.66	Метод спутниковых геодезических измерений (определений)	0.1	Закрепление отсутствует
н210	177476.16	354593.66	Метод спутниковых геодезических измерений (определений)	0.1	Закрепление отсутствует
н211	177479.71	354597.91	Метод спутниковых геодезических измерений (определений)	0.1	Закрепление отсутствует
н212	177500.04	354577.22	Метод спутниковых геодезических измерений (определений)	0.1	Закрепление отсутствует
н213	177496.12	354573.36	Метод спутниковых геодезических измерений (определений)	0.1	Закрепление отсутствует
н214	177511.51	354557.71	Метод спутниковых геодезических измерений (определений)	0.1	Закрепление отсутствует
н215	177507.23	354553.51	Метод спутниковых геодезических измерений (определений)	0.1	Закрепление отсутствует
н216	177491.84	354569.16	Метод спутниковых геодезических измерений (определений)	0.1	Закрепление отсутствует
н217	177467.96	354545.67	Метод спутниковых геодезических измерений (определений)	0.1	Закрепление отсутствует

2. Сведения о характерных точках границ объекта					
Обозначение характерных точек границ	Координаты, м		Метод определения координат характерной точки	Средняя квадратическая погрешность положения характерной точки (Mt), м	Описание обозначения точки на местности (при наличии)
	X	Y			
1	2	3	4	5	6
н218	177407.50	354486.22	Метод спутниковых геодезических измерений (определений)	0.1	Закрепление отсутствует
н219	177241.28	354334.72	Метод спутниковых геодезических измерений (определений)	0.1	Закрепление отсутствует
н220	177166.72	354186.30	Метод спутниковых геодезических измерений (определений)	0.1	Закрепление отсутствует
н221	177122.16	354108.97	Метод спутниковых геодезических измерений (определений)	0.1	Закрепление отсутствует
н222	177029.77	353976.93	Метод спутниковых геодезических измерений (определений)	0.1	Закрепление отсутствует
н223	176834.69	353725.46	Метод спутниковых геодезических измерений (определений)	0.1	Закрепление отсутствует
н224	176372.36	353499.43	Метод спутниковых геодезических измерений (определений)	0.1	Закрепление отсутствует
н225	176295.63	353449.64	Метод спутниковых геодезических измерений (определений)	0.1	Закрепление отсутствует
н226	176423.21	353253.03	Метод спутниковых геодезических измерений (определений)	0.1	Закрепление отсутствует
н227	176444.16	353179.11	Метод спутниковых геодезических измерений (определений)	0.1	Закрепление отсутствует
н228	176420.81	353158.81	Метод спутниковых геодезических измерений (определений)	0.1	Закрепление отсутствует
н229	176415.83	353150.56	Метод спутниковых геодезических измерений (определений)	0.1	Закрепление отсутствует
н230	176186.21	352914.20	Метод спутниковых геодезических измерений (определений)	0.1	Закрепление отсутствует

2. Сведения о характерных точках границ объекта					
Обозначение характерных точек границ	Координаты, м		Метод определения координат характерной точки	Средняя квадратическая погрешность положения характерной точки (Mt), м	Описание обозначения точки на местности (при наличии)
	X	Y			
1	2	3	4	5	6
н231	176146.89	352912.71	Метод спутниковых геодезических измерений (определений)	0.1	Закрепление отсутствует
н232	176137.26	352906.67	Метод спутниковых геодезических измерений (определений)	0.1	Закрепление отсутствует
н233	175888.46	352750.60	Метод спутниковых геодезических измерений (определений)	0.1	Закрепление отсутствует
н234	175790.51	352532.96	Метод спутниковых геодезических измерений (определений)	0.1	Закрепление отсутствует
н235	175790.62	352529.96	Метод спутниковых геодезических измерений (определений)	0.1	Закрепление отсутствует
н236	175794.12	352530.10	Метод спутниковых геодезических измерений (определений)	0.1	Закрепление отсутствует
н237	175800.80	352359.90	Метод спутниковых геодезических измерений (определений)	0.1	Закрепление отсутствует
н238	175797.30	352359.76	Метод спутниковых геодезических измерений (определений)	0.1	Закрепление отсутствует
н239	175817.45	351846.05	Метод спутниковых геодезических измерений (определений)	0.1	Закрепление отсутствует
н240	174579.77	351198.18	Метод спутниковых геодезических измерений (определений)	0.1	Закрепление отсутствует
н241	174432.40	351232.49	Метод спутниковых геодезических измерений (определений)	0.1	Закрепление отсутствует
н242	174430.13	351222.75	Метод спутниковых геодезических измерений (определений)	0.1	Закрепление отсутствует
н243	174386.30	351232.96	Метод спутниковых геодезических измерений (определений)	0.1	Закрепление отсутствует

2. Сведения о характерных точках границ объекта					
Обозначение характерных точек границ	Координаты, м		Метод определения координат характерной точки	Средняя квадратическая погрешность положения характерной точки (Mt), м	Описание обозначения точки на местности (при наличии)
	X	Y			
1	2	3	4	5	6
н244	174388.56	351242.69	Метод спутниковых геодезических измерений (определений)	0.1	Закрепление отсутствует
н245	174330.29	351256.26	Метод спутниковых геодезических измерений (определений)	0.1	Закрепление отсутствует
н246	174313.49	351266.55	Метод спутниковых геодезических измерений (определений)	0.1	Закрепление отсутствует
н247	174311.66	351263.57	Метод спутниковых геодезических измерений (определений)	0.1	Закрепление отсутствует
н248	174234.90	351310.57	Метод спутниковых геодезических измерений (определений)	0.1	Закрепление отсутствует
н249	174236.73	351313.56	Метод спутниковых геодезических измерений (определений)	0.1	Закрепление отсутствует
н250	173994.98	351461.61	Метод спутниковых геодезических измерений (определений)	0.1	Закрепление отсутствует
н251	173993.08	351458.66	Метод спутниковых геодезических измерений (определений)	0.1	Закрепление отсутствует
н252	173879.78	351528.05	Метод спутниковых геодезических измерений (определений)	0.1	Закрепление отсутствует
н253	173700.84	351347.13	Метод спутниковых геодезических измерений (определений)	0.1	Закрепление отсутствует
н254	173280.86	350903.96	Метод спутниковых геодезических измерений (определений)	0.1	Закрепление отсутствует
н255	173278.32	350906.36	Метод спутниковых геодезических измерений (определений)	0.1	Закрепление отсутствует
н256	173262.71	350889.89	Метод спутниковых геодезических измерений (определений)	0.1	Закрепление отсутствует

2. Сведения о характерных точках границ объекта					
Обозначение характерных точек границ	Координаты, м		Метод определения координат характерной точки	Средняя квадратическая погрешность положения характерной точки (Mt), м	Описание обозначения точки на местности (при наличии)
	X	Y			
1	2	3	4	5	6
н257	173265.25	350887.48	Метод спутниковых геодезических измерений (определений)	0.1	Закрепление отсутствует
н258	173229.02	350849.25	Метод спутниковых геодезических измерений (определений)	0.1	Закрепление отсутствует
н259	173226.48	350851.66	Метод спутниковых геодезических измерений (определений)	0.1	Закрепление отсутствует
н260	173225.95	350851.09	Метод спутниковых геодезических измерений (определений)	0.1	Закрепление отсутствует
н261	173098.87	350739.60	Метод спутниковых геодезических измерений (определений)	0.1	Закрепление отсутствует
н262	173087.56	350717.13	Метод спутниковых геодезических измерений (определений)	0.1	Закрепление отсутствует
н263	173084.44	350716.91	Метод спутниковых геодезических измерений (определений)	0.1	Закрепление отсутствует
н264	173078.94	350705.97	Метод спутниковых геодезических измерений (определений)	0.1	Закрепление отсутствует
н265	173073.61	350695.14	Метод спутниковых геодезических измерений (определений)	0.1	Закрепление отсутствует
н266	173079.19	350692.75	Метод спутниковых геодезических измерений (определений)	0.1	Закрепление отсутствует
н267	173065.02	350664.61	Метод спутниковых геодезических измерений (определений)	0.1	Закрепление отсутствует
н268	173051.84	350630.51	Метод спутниковых геодезических измерений (определений)	0.1	Закрепление отсутствует
н269	173029.33	350587.15	Метод спутниковых геодезических измерений (определений)	0.1	Закрепление отсутствует

2. Сведения о характерных точках границ объекта					
Обозначение характерных точек границ	Координаты, м		Метод определения координат характерной точки	Средняя квадратическая погрешность положения характерной точки (Mt), м	Описание обозначения точки на местности (при наличии)
	X	Y			
1	2	3	4	5	6
н270	173032.08	350579.29	Метод спутниковых геодезических измерений (определений)	0.1	Закрепление отсутствует
н271	173023.55	350557.18	Метод спутниковых геодезических измерений (определений)	0.1	Закрепление отсутствует
н272	173021.53	350557.00	Метод спутниковых геодезических измерений (определений)	0.1	Закрепление отсутствует
н273	173020.78	350557.13	Метод спутниковых геодезических измерений (определений)	0.1	Закрепление отсутствует
н274	173020.33	350557.18	Метод спутниковых геодезических измерений (определений)	0.1	Закрепление отсутствует
н275	173018.04	350557.48	Метод спутниковых геодезических измерений (определений)	0.1	Закрепление отсутствует
н276	173017.80	350557.53	Метод спутниковых геодезических измерений (определений)	0.1	Закрепление отсутствует
н277	173016.13	350553.24	Метод спутниковых геодезических измерений (определений)	0.1	Закрепление отсутствует
н278	173000.89	350507.45	Метод спутниковых геодезических измерений (определений)	0.1	Закрепление отсутствует
н279	173000.19	350504.89	Метод спутниковых геодезических измерений (определений)	0.1	Закрепление отсутствует
н280	173000.75	350504.80	Метод спутниковых геодезических измерений (определений)	0.1	Закрепление отсутствует
н281	173001.61	350504.71	Метод спутниковых геодезических измерений (определений)	0.1	Закрепление отсутствует
н282	173002.05	350504.66	Метод спутниковых геодезических измерений (определений)	0.1	Закрепление отсутствует

2. Сведения о характерных точках границ объекта					
Обозначение характерных точек границ	Координаты, м		Метод определения координат характерной точки	Средняя квадратическая погрешность положения характерной точки (Mt), м	Описание обозначения точки на местности (при наличии)
	X	Y			
1	2	3	4	5	6
н283	173002.91	350504.57	Метод спутниковых геодезических измерений (определений)	0.1	Закрепление отсутствует
н284	173004.24	350504.41	Метод спутниковых геодезических измерений (определений)	0.1	Закрепление отсутствует
н285	173005.67	350504.10	Метод спутниковых геодезических измерений (определений)	0.1	Закрепление отсутствует
н286	172992.31	350455.93	Метод спутниковых геодезических измерений (определений)	0.1	Закрепление отсутствует
н287	173006.25	350451.25	Метод спутниковых геодезических измерений (определений)	0.1	Закрепление отсутствует
н288	172987.19	350394.36	Метод спутниковых геодезических измерений (определений)	0.1	Закрепление отсутствует
н289	172972.98	350399.16	Метод спутниковых геодезических измерений (определений)	0.1	Закрепление отсутствует
н290	172972.74	350398.45	Метод спутниковых геодезических измерений (определений)	0.1	Закрепление отсутствует
н291	172952.29	350297.51	Метод спутниковых геодезических измерений (определений)	0.1	Закрепление отсутствует
н292	172955.72	350296.82	Метод спутниковых геодезических измерений (определений)	0.1	Закрепление отсутствует
н293	172939.49	350216.67	Метод спутниковых геодезических измерений (определений)	0.1	Закрепление отсутствует
н294	172936.06	350217.37	Метод спутниковых геодезических измерений (определений)	0.1	Закрепление отсутствует
н295	172894.44	350011.85	Метод спутниковых геодезических измерений (определений)	0.1	Закрепление отсутствует

2. Сведения о характерных точках границ объекта					
Обозначение характерных точек границ	Координаты, м		Метод определения координат характерной точки	Средняя квадратическая погрешность положения характерной точки (Mt), м	Описание обозначения точки на местности (при наличии)
	X	Y			
1	2	3	4	5	6
н296	172870.56	349952.04	Метод спутниковых геодезических измерений (определений)	0.1	Закрепление отсутствует
н297	172765.28	349863.94	Метод спутниковых геодезических измерений (определений)	0.1	Закрепление отсутствует
н298	172868.20	349740.94	Метод спутниковых геодезических измерений (определений)	0.1	Закрепление отсутствует
н299	172868.37	349740.68	Метод спутниковых геодезических измерений (определений)	0.1	Закрепление отсутствует
н300	172871.31	349742.58	Метод спутниковых геодезических измерений (определений)	0.1	Закрепление отсутствует
н301	172935.49	349642.91	Метод спутниковых геодезических измерений (определений)	0.1	Закрепление отсутствует
н302	172964.36	349583.50	Метод спутниковых геодезических измерений (определений)	0.1	Закрепление отсутствует
н303	172961.21	349581.97	Метод спутниковых геодезических измерений (определений)	0.1	Закрепление отсутствует
н304	172981.38	349540.47	Метод спутниковых геодезических измерений (определений)	0.1	Закрепление отсутствует
н305	172984.52	349541.99	Метод спутниковых геодезических измерений (определений)	0.1	Закрепление отсутствует
н306	173028.86	349450.76	Метод спутниковых геодезических измерений (определений)	0.1	Закрепление отсутствует
н307	173017.43	349316.78	Метод спутниковых геодезических измерений (определений)	0.1	Закрепление отсутствует
н308	173013.95	349317.08	Метод спутниковых геодезических измерений (определений)	0.1	Закрепление отсутствует

2. Сведения о характерных точках границ объекта					
Обозначение характерных точек границ	Координаты, м		Метод определения координат характерной точки	Средняя квадратическая погрешность положения характерной точки (Mt), м	Описание обозначения точки на местности (при наличии)
	X	Y			
1	2	3	4	5	6
н309	173010.63	349278.17	Метод спутниковых геодезических измерений (определений)	0.1	Закрепление отсутствует
н310	173014.12	349277.87	Метод спутниковых геодезических измерений (определений)	0.1	Закрепление отсутствует
н311	172997.13	349078.55	Метод спутниковых геодезических измерений (определений)	0.1	Закрепление отсутствует
н312	172993.64	349078.85	Метод спутниковых геодезических измерений (определений)	0.1	Закрепление отсутствует
н313	172969.12	348791.20	Метод спутниковых геодезических измерений (определений)	0.1	Закрепление отсутствует
н314	173017.54	348636.93	Метод спутниковых геодезических измерений (определений)	0.1	Закрепление отсутствует
н315	173085.17	348659.05	Метод спутниковых геодезических измерений (определений)	0.1	Закрепление отсутствует
н316	173088.16	348649.95	Метод спутниковых геодезических измерений (определений)	0.1	Закрепление отсутствует
н317	173020.47	348627.61	Метод спутниковых геодезических измерений (определений)	0.1	Закрепление отсутствует
н318	172994.47	348619.03	Метод спутниковых геодезических измерений (определений)	0.1	Закрепление отсутствует
н319	172993.50	348621.87	Метод спутниковых геодезических измерений (определений)	0.1	Закрепление отсутствует
н320	172974.51	348615.59	Метод спутниковых геодезических измерений (определений)	0.1	Закрепление отсутствует
н321	172975.46	348612.75	Метод спутниковых геодезических измерений (определений)	0.1	Закрепление отсутствует

2. Сведения о характерных точках границ объекта					
Обозначение характерных точек границ	Координаты, м		Метод определения координат характерной точки	Средняя квадратическая погрешность положения характерной точки (Mt), м	Описание обозначения точки на местности (при наличии)
	X	Y			
1	2	3	4	5	6
н322	172972.66	348611.83	Метод спутниковых геодезических измерений (определений)	0.1	Закрепление отсутствует
н323	172973.75	348608.50	Метод спутниковых геодезических измерений (определений)	0.1	Закрепление отсутствует
н324	172959.02	348603.64	Метод спутниковых геодезических измерений (определений)	0.1	Закрепление отсутствует
н325	172958.00	348606.99	Метод спутниковых геодезических измерений (определений)	0.1	Закрепление отсутствует
н326	172947.87	348603.65	Метод спутниковых геодезических измерений (определений)	0.1	Закрепление отсутствует
н327	173001.13	348442.31	Метод спутниковых геодезических измерений (определений)	0.1	Закрепление отсутствует
н328	173092.77	348176.33	Метод спутниковых геодезических измерений (определений)	0.1	Закрепление отсутствует
н329	173413.90	347282.93	Метод спутниковых геодезических измерений (определений)	0.1	Закрепление отсутствует
н330	173425.30	347185.68	Метод спутниковых геодезических измерений (определений)	0.1	Закрепление отсутствует
н331	173483.76	347086.47	Метод спутниковых геодезических измерений (определений)	0.1	Закрепление отсутствует
н332	173722.21	346778.13	Метод спутниковых геодезических измерений (определений)	0.1	Закрепление отсутствует
н333	173809.60	346492.26	Метод спутниковых геодезических измерений (определений)	0.1	Закрепление отсутствует
н334	173924.74	346324.96	Метод спутниковых геодезических измерений (определений)	0.1	Закрепление отсутствует

2. Сведения о характерных точках границ объекта					
Обозначение характерных точек границ	Координаты, м		Метод определения координат характерной точки	Средняя квадратическая погрешность положения характерной точки (Mt), м	Описание обозначения точки на местности (при наличии)
	X	Y			
1	2	3	4	5	6
н335	173941.60	346224.45	Метод спутниковых геодезических измерений (определений)	0.1	Закрепление отсутствует
н336	173950.51	346164.50	Метод спутниковых геодезических измерений (определений)	0.1	Закрепление отсутствует
н337	173968.35	346142.56	Метод спутниковых геодезических измерений (определений)	0.1	Закрепление отсутствует
н338	173971.07	346144.76	Метод спутниковых геодезических измерений (определений)	0.1	Закрепление отсутствует
н339	174016.11	346089.37	Метод спутниковых геодезических измерений (определений)	0.1	Закрепление отсутствует
н340	174013.39	346087.16	Метод спутниковых геодезических измерений (определений)	0.1	Закрепление отсутствует
н341	174022.56	346075.88	Метод спутниковых геодезических измерений (определений)	0.1	Закрепление отсутствует
н342	174034.20	346085.35	Метод спутниковых геодезических измерений (определений)	0.1	Закрепление отсутствует
н343	174072.06	346038.79	Метод спутниковых геодезических измерений (определений)	0.1	Закрепление отсутствует
н344	174041.02	346013.56	Метод спутниковых геодезических измерений (определений)	0.1	Закрепление отсутствует
н345	174018.57	346041.17	Метод спутниковых геодезических измерений (определений)	0.1	Закрепление отсутствует
н346	174010.36	346019.63	Метод спутниковых геодезических измерений (определений)	0.1	Закрепление отсутствует
н347	174124.88	345690.46	Метод спутниковых геодезических измерений (определений)	0.1	Закрепление отсутствует

2. Сведения о характерных точках границ объекта					
Обозначение характерных точек границ	Координаты, м		Метод определения координат характерной точки	Средняя квадратическая погрешность положения характерной точки (Mt), м	Описание обозначения точки на местности (при наличии)
	X	Y			
1	2	3	4	5	6
н348	174139.04	345695.39	Метод спутниковых геодезических измерений (определений)	0.1	Закрепление отсутствует
н349	174158.76	345638.72	Метод спутниковых геодезических измерений (определений)	0.1	Закрепление отсутствует
н350	174144.59	345633.79	Метод спутниковых геодезических измерений (определений)	0.1	Закрепление отсутствует
н351	174166.56	345570.65	Метод спутниковых геодезических измерений (определений)	0.1	Закрепление отсутствует
н352	174234.92	345348.02	Метод спутниковых геодезических измерений (определений)	0.1	Закрепление отсутствует
н353	174418.48	344797.87	Метод спутниковых геодезических измерений (определений)	0.1	Закрепление отсутствует
н354	174418.87	344796.70	Метод спутниковых геодезических измерений (определений)	0.1	Закрепление отсутствует
н355	174419.71	344794.20	Метод спутниковых геодезических измерений (определений)	0.1	Закрепление отсутствует
н356	174420.72	344791.16	Метод спутниковых геодезических измерений (определений)	0.1	Закрепление отсутствует
н357	174461.21	344669.79	Метод спутниковых геодезических измерений (определений)	0.1	Закрепление отсутствует
н358	174539.38	344450.46	Метод спутниковых геодезических измерений (определений)	0.1	Закрепление отсутствует
н359	174703.16	344316.60	Метод спутниковых геодезических измерений (определений)	0.1	Закрепление отсутствует
н360	174911.22	344171.52	Метод спутниковых геодезических измерений (определений)	0.1	Закрепление отсутствует

2. Сведения о характерных точках границ объекта					
Обозначение характерных точек границ	Координаты, м		Метод определения координат характерной точки	Средняя квадратическая погрешность положения характерной точки (Mt), м	Описание обозначения точки на местности (при наличии)
	X	Y			
1	2	3	4	5	6
н361	175151.77	344216.75	Метод спутниковых геодезических измерений (определений)	0.1	Закрепление отсутствует
н362	175263.00	344295.25	Метод спутниковых геодезических измерений (определений)	0.1	Закрепление отсутствует
н363	175266.07	344296.99	Метод спутниковых геодезических измерений (определений)	0.1	Закрепление отсутствует
н364	175269.40	344298.11	Метод спутниковых геодезических измерений (определений)	0.1	Закрепление отсутствует
н365	175272.89	344298.59	Метод спутниковых геодезических измерений (определений)	0.1	Закрепление отсутствует
н366	175276.41	344298.39	Метод спутниковых геодезических измерений (определений)	0.1	Закрепление отсутствует
н367	175279.83	344297.54	Метод спутниковых геодезических измерений (определений)	0.1	Закрепление отсутствует
н368	175283.02	344296.05	Метод спутниковых геодезических измерений (определений)	0.1	Закрепление отсутствует
н369	175285.88	344293.99	Метод спутниковых геодезических измерений (определений)	0.1	Закрепление отсутствует
н370	175288.29	344291.42	Метод спутниковых геодезических измерений (определений)	0.1	Закрепление отсутствует
н371	175321.33	344248.30	Метод спутниковых геодезических измерений (определений)	0.1	Закрепление отсутствует
н372	175318.55	344246.17	Метод спутниковых геодезических измерений (определений)	0.1	Закрепление отсутствует
н373	175402.71	344136.32	Метод спутниковых геодезических измерений (определений)	0.1	Закрепление отсутствует

2. Сведения о характерных точках границ объекта					
Обозначение характерных точек границ	Координаты, м		Метод определения координат характерной точки	Средняя квадратическая погрешность положения характерной точки (Mt), м	Описание обозначения точки на местности (при наличии)
	X	Y			
1	2	3	4	5	6
н374	175419.78	344149.43	Метод спутниковых геодезических измерений (определений)	0.1	Закрепление отсутствует
н375	175456.32	344101.84	Метод спутниковых геодезических измерений (определений)	0.1	Закрепление отсутствует
н376	175439.19	344088.68	Метод спутниковых геодезических измерений (определений)	0.1	Закрепление отсутствует
н377	175473.03	344044.62	Метод спутниковых геодезических измерений (определений)	0.1	Закрепление отсутствует
н378	175501.40	344007.62	Метод спутниковых геодезических измерений (определений)	0.1	Закрепление отсутствует
н379	175502.74	344006.40	Метод спутниковых геодезических измерений (определений)	0.1	Закрепление отсутствует
н380	175504.43	344005.75	Метод спутниковых геодезических измерений (определений)	0.1	Закрепление отсутствует
н381	175506.24	344005.75	Метод спутниковых геодезических измерений (определений)	0.1	Закрепление отсутствует
н382	175507.92	344006.42	Метод спутниковых геодезических измерений (определений)	0.1	Закрепление отсутствует
н383	175532.76	344021.51	Метод спутниковых геодезических измерений (определений)	0.1	Закрепление отсутствует
н384	175530.94	344024.50	Метод спутниковых геодезических измерений (определений)	0.1	Закрепление отсутствует
н385	175596.57	344064.44	Метод спутниковых геодезических измерений (определений)	0.1	Закрепление отсутствует
н386	175590.91	344073.50	Метод спутниковых геодезических измерений (определений)	0.1	Закрепление отсутствует

2. Сведения о характерных точках границ объекта					
Обозначение характерных точек границ	Координаты, м		Метод определения координат характерной точки	Средняя квадратическая погрешность положения характерной точки (Mt), м	Описание обозначения точки на местности (при наличии)
	X	Y			
1	2	3	4	5	6
н387	175641.80	344105.28	Метод спутниковых геодезических измерений (определений)	0.1	Закрепление отсутствует
н388	175662.99	344071.35	Метод спутниковых геодезических измерений (определений)	0.1	Закрепление отсутствует
н389	175623.06	344046.42	Метод спутниковых геодезических измерений (определений)	0.1	Закрепление отсутствует
н390	175627.70	344037.75	Метод спутниковых геодезических измерений (определений)	0.1	Закрепление отсутствует
н391	175624.62	344036.09	Метод спутниковых геодезических измерений (определений)	0.1	Закрепление отсутствует
н392	175659.04	343971.87	Метод спутниковых геодезических измерений (определений)	0.1	Закрепление отсутствует
н393	175713.83	343869.65	Метод спутниковых геодезических измерений (определений)	0.1	Закрепление отсутствует
н394	175716.91	343871.31	Метод спутниковых геодезических измерений (определений)	0.1	Закрепление отсутствует
н395	175727.71	343851.15	Метод спутниковых геодезических измерений (определений)	0.1	Закрепление отсутствует
н396	175730.74	343794.80	Метод спутниковых геодезических измерений (определений)	0.1	Закрепление отсутствует
н397	175727.24	343794.61	Метод спутниковых геодезических измерений (определений)	0.1	Закрепление отсутствует
н398	175728.82	343765.24	Метод спутниковых геодезических измерений (определений)	0.1	Закрепление отсутствует
н399	175732.31	343765.57	Метод спутниковых геодезических измерений (определений)	0.1	Закрепление отсутствует

2. Сведения о характерных точках границ объекта					
Обозначение характерных точек границ	Координаты, м		Метод определения координат характерной точки	Средняя квадратическая погрешность положения характерной точки (Mt), м	Описание обозначения точки на местности (при наличии)
	X	Y			
1	2	3	4	5	6
н400	175831.95	343538.40	Метод спутниковых геодезических измерений (определений)	0.1	Закрепление отсутствует
н401	175832.21	343538.00	Метод спутниковых геодезических измерений (определений)	0.1	Закрепление отсутствует
н402	175832.59	343537.73	Метод спутниковых геодезических измерений (определений)	0.1	Закрепление отсутствует
н403	175911.06	343497.54	Метод спутниковых геодезических измерений (определений)	0.1	Закрепление отсутствует
н404	175913.56	343495.94	Метод спутниковых геодезических измерений (определений)	0.1	Закрепление отсутствует
н405	175915.78	343493.98	Метод спутниковых геодезических измерений (определений)	0.1	Закрепление отсутствует
н406	175917.69	343491.71	Метод спутниковых геодезических измерений (определений)	0.1	Закрепление отсутствует
н407	175919.22	343489.17	Метод спутниковых геодезических измерений (определений)	0.1	Закрепление отсутствует
н408	175920.49	343486.53	Метод спутниковых геодезических измерений (определений)	0.1	Закрепление отсутствует
н409	175925.44	343483.99	Метод спутниковых геодезических измерений (определений)	0.1	Закрепление отсутствует
н410	175923.52	343480.23	Метод спутниковых геодезических измерений (определений)	0.1	Закрепление отсутствует
н411	175983.95	343354.57	Метод спутниковых геодезических измерений (определений)	0.1	Закрепление отсутствует
н412	175985.93	343327.54	Метод спутниковых геодезических измерений (определений)	0.1	Закрепление отсутствует

2. Сведения о характерных точках границ объекта					
Обозначение характерных точек границ	Координаты, м		Метод определения координат характерной точки	Средняя квадратическая погрешность положения характерной точки (Mt), м	Описание обозначения точки на местности (при наличии)
	X	Y			
1	2	3	4	5	6
н413	175986.23	343326.75	Метод спутниковых геодезических измерений (определений)	0.1	Закрепление отсутствует
н414	175986.87	343326.21	Метод спутниковых геодезических измерений (определений)	0.1	Закрепление отсутствует
н415	176107.15	343273.40	Метод спутниковых геодезических измерений (определений)	0.1	Закрепление отсутствует
н416	176234.04	343218.17	Метод спутниковых геодезических измерений (определений)	0.1	Закрепление отсутствует
н417	176234.74	343218.05	Метод спутниковых геодезических измерений (определений)	0.1	Закрепление отсутствует
н418	176235.39	343218.33	Метод спутниковых геодезических измерений (определений)	0.1	Закрепление отсутствует
н419	176345.84	343299.27	Метод спутниковых геодезических измерений (определений)	0.1	Закрепление отсутствует
н420	176347.91	343296.44	Метод спутниковых геодезических измерений (определений)	0.1	Закрепление отсутствует
н421	176369.76	343312.45	Метод спутниковых геодезических измерений (определений)	0.1	Закрепление отсутствует
н422	176412.02	343394.78	Метод спутниковых геодезических измерений (определений)	0.1	Закрепление отсутствует
н423	176408.90	343396.37	Метод спутниковых геодезических измерений (определений)	0.1	Закрепление отсутствует
н424	176459.76	343495.44	Метод спутниковых геодезических измерений (определений)	0.1	Закрепление отсутствует
н425	176461.77	343498.48	Метод спутниковых геодезических измерений (определений)	0.1	Закрепление отсутствует

2. Сведения о характерных точках границ объекта					
Обозначение характерных точек границ	Координаты, м		Метод определения координат характерной точки	Средняя квадратическая погрешность положения характерной точки (Mt), м	Описание обозначения точки на местности (при наличии)
	X	Y			
1	2	3	4	5	6
н426	176464.33	343501.08	Метод спутниковых геодезических измерений (определений)	0.1	Закрепление отсутствует
н427	176467.33	343503.14	Метод спутниковых геодезических измерений (определений)	0.1	Закрепление отсутствует
н428	176470.68	343504.59	Метод спутниковых геодезических измерений (определений)	0.1	Закрепление отсутствует
н429	176718.57	343581.47	Метод спутниковых геодезических измерений (определений)	0.1	Закрепление отсутствует
н430	176760.18	343594.38	Метод спутниковых геодезических измерений (определений)	0.1	Закрепление отсутствует
н431	176760.28	343594.94	Метод спутниковых геодезических измерений (определений)	0.1	Закрепление отсутствует
н432	176804.24	343608.17	Метод спутниковых геодезических измерений (определений)	0.1	Закрепление отсутствует
н433	176833.88	343617.36	Метод спутниковых геодезических измерений (определений)	0.1	Закрепление отсутствует
н434	176915.41	343641.22	Метод спутниковых геодезических измерений (определений)	0.1	Закрепление отсутствует
н435	176918.41	343632.66	Метод спутниковых геодезических измерений (определений)	0.1	Закрепление отсутствует
н436	176928.91	343636.33	Метод спутниковых геодезических измерений (определений)	0.1	Закрепление отсутствует
н437	176927.03	343641.72	Метод спутниковых геодезических измерений (определений)	0.1	Закрепление отсутствует
н438	176970.13	343653.91	Метод спутниковых геодезических измерений (определений)	0.1	Закрепление отсутствует

2. Сведения о характерных точках границ объекта					
Обозначение характерных точек границ	Координаты, м		Метод определения координат характерной точки	Средняя квадратическая погрешность положения характерной точки (Mt), м	Описание обозначения точки на местности (при наличии)
	X	Y			
1	2	3	4	5	6
н439	176971.74	343654.46	Метод спутниковых геодезических измерений (определений)	0.1	Закрепление отсутствует
н440	176972.16	343653.68	Метод спутниковых геодезических измерений (определений)	0.1	Закрепление отсутствует
н441	176986.24	343661.14	Метод спутниковых геодезических измерений (определений)	0.1	Закрепление отсутствует
н442	176985.42	343662.69	Метод спутниковых геодезических измерений (определений)	0.1	Закрепление отсутствует
н443	176996.67	343666.07	Метод спутниковых геодезических измерений (определений)	0.1	Закрепление отсутствует
н444	177003.19	343668.02	Метод спутниковых геодезических измерений (определений)	0.1	Закрепление отсутствует
н445	177032.64	343676.90	Метод спутниковых геодезических измерений (определений)	0.1	Закрепление отсутствует
н446	177039.88	343679.08	Метод спутниковых геодезических измерений (определений)	0.1	Закрепление отсутствует
н447	177066.03	343686.97	Метод спутниковых геодезических измерений (определений)	0.1	Закрепление отсутствует
н448	177068.25	343687.61	Метод спутниковых геодезических измерений (определений)	0.1	Закрепление отсутствует
н449	177077.80	343690.48	Метод спутниковых геодезических измерений (определений)	0.1	Закрепление отсутствует
н450	177085.20	343693.00	Метод спутниковых геодезических измерений (определений)	0.1	Закрепление отсутствует
н451	177264.90	343754.04	Метод спутниковых геодезических измерений (определений)	0.1	Закрепление отсутствует

2. Сведения о характерных точках границ объекта					
Обозначение характерных точек границ	Координаты, м		Метод определения координат характерной точки	Средняя квадратическая погрешность положения характерной точки (Mt), м	Описание обозначения точки на местности (при наличии)
	X	Y			
1	2	3	4	5	6
н452	177378.17	343783.81	Метод спутниковых геодезических измерений (определений)	0.1	Закрепление отсутствует
н453	177418.97	343799.86	Метод спутниковых геодезических измерений (определений)	0.1	Закрепление отсутствует
н454	177422.29	343800.86	Метод спутниковых геодезических измерений (определений)	0.1	Закрепление отсутствует
н455	177425.73	343801.20	Метод спутниковых геодезических измерений (определений)	0.1	Закрепление отсутствует
н456	177429.18	343800.89	Метод спутниковых геодезических измерений (определений)	0.1	Закрепление отсутствует
н457	177432.51	343799.92	Метод спутниковых геодезических измерений (определений)	0.1	Закрепление отсутствует
н458	177454.87	343791.34	Метод спутниковых геодезических измерений (определений)	0.1	Закрепление отсутствует
н459	177454.73	343791.23	Метод спутниковых геодезических измерений (определений)	0.1	Закрепление отсутствует
н460	177457.87	343786.86	Метод спутниковых геодезических измерений (определений)	0.1	Закрепление отсутствует
н461	177458.07	343787.01	Метод спутниковых геодезических измерений (определений)	0.1	Закрепление отсутствует
н462	177455.01	343791.29	Метод спутниковых геодезических измерений (определений)	0.1	Закрепление отсутствует
н463	177458.07	343790.11	Метод спутниковых геодезических измерений (определений)	0.1	Закрепление отсутствует
н464	177665.61	343654.59	Метод спутниковых геодезических измерений (определений)	0.1	Закрепление отсутствует

2. Сведения о характерных точках границ объекта					
Обозначение характерных точек границ	Координаты, м		Метод определения координат характерной точки	Средняя квадратическая погрешность положения характерной точки (Mt), м	Описание обозначения точки на местности (при наличии)
	X	Y			
1	2	3	4	5	6
н465	177666.09	343654.38	Метод спутниковых геодезических измерений (определений)	0.1	Закрепление отсутствует
н466	177666.62	343654.36	Метод спутниковых геодезических измерений (определений)	0.1	Закрепление отсутствует
н467	177667.12	343654.54	Метод спутниковых геодезических измерений (определений)	0.1	Закрепление отсутствует
н468	177667.51	343654.89	Метод спутниковых геодезических измерений (определений)	0.1	Закрепление отсутствует
н469	177997.93	344071.50	Метод спутниковых геодезических измерений (определений)	0.1	Закрепление отсутствует
н470	178057.10	344172.02	Метод спутниковых геодезических измерений (определений)	0.1	Закрепление отсутствует
н471	178051.87	344265.10	Метод спутниковых геодезических измерений (определений)	0.1	Закрепление отсутствует
н472	178060.57	344388.46	Метод спутниковых геодезических измерений (определений)	0.1	Закрепление отсутствует
н473	178064.06	344388.21	Метод спутниковых геодезических измерений (определений)	0.1	Закрепление отсутствует
н474	178066.94	344428.98	Метод спутниковых геодезических измерений (определений)	0.1	Закрепление отсутствует
н475	178063.44	344429.23	Метод спутниковых геодезических измерений (определений)	0.1	Закрепление отсутствует
н476	178065.46	344457.77	Метод спутниковых геодезических измерений (определений)	0.1	Закрепление отсутствует
н477	178066.18	344461.56	Метод спутниковых геодезических измерений (определений)	0.1	Закрепление отсутствует

2. Сведения о характерных точках границ объекта					
Обозначение характерных точек границ	Координаты, м		Метод определения координат характерной точки	Средняя квадратическая погрешность положения характерной точки (Mt), м	Описание обозначения точки на местности (при наличии)
	X	Y			
1	2	3	4	5	6
н478	178067.65	344465.12	Метод спутниковых геодезических измерений (определений)	0.1	Закрепление отсутствует
н479	178069.82	344468.30	Метод спутниковых геодезических измерений (определений)	0.1	Закрепление отсутствует
н480	178072.59	344470.98	Метод спутниковых геодезических измерений (определений)	0.1	Закрепление отсутствует
н481	178124.06	344510.49	Метод спутниковых геодезических измерений (определений)	0.1	Закрепление отсутствует
н482	178124.36	344511.23	Метод спутниковых геодезических измерений (определений)	0.1	Закрепление отсутствует
н483	178124.28	344512.02	Метод спутниковых геодезических измерений (определений)	0.1	Закрепление отсутствует
н484	178106.32	344538.41	Метод спутниковых геодезических измерений (определений)	0.1	Закрепление отсутствует
н485	178119.31	344545.99	Метод спутниковых геодезических измерений (определений)	0.1	Закрепление отсутствует
н485	178119.31	344545.99	Метод спутниковых геодезических измерений (определений)	0.1	Закрепление отсутствует
н486	178137.23	344519.66	Метод спутниковых геодезических измерений (определений)	0.1	Закрепление отсутствует
н487	178138.39	344517.13	Метод спутниковых геодезических измерений (определений)	0.1	Закрепление отсутствует
н488	178139.11	344514.44	Метод спутниковых геодезических измерений (определений)	0.1	Закрепление отсутствует
н489	178139.37	344511.67	Метод спутниковых геодезических измерений (определений)	0.1	Закрепление отсутствует

2. Сведения о характерных точках границ объекта					
Обозначение характерных точек границ	Координаты, м		Метод определения координат характерной точки	Средняя квадратическая погрешность положения характерной точки (Mt), м	Описание обозначения точки на местности (при наличии)
	X	Y			
1	2	3	4	5	6
н490	178139.17	344508.90	Метод спутниковых геодезических измерений (определений)	0.1	Закрепление отсутствует
н491	178138.52	344506.20	Метод спутниковых геодезических измерений (определений)	0.1	Закрепление отсутствует
н492	178137.42	344503.64	Метод спутниковых геодезических измерений (определений)	0.1	Закрепление отсутствует
н493	178135.92	344501.30	Метод спутниковых геодезических измерений (определений)	0.1	Закрепление отсутствует
н494	178134.04	344499.25	Метод спутниковых геодезических измерений (определений)	0.1	Закрепление отсутствует
н495	178081.82	344459.16	Метод спутниковых геодезических измерений (определений)	0.1	Закрепление отсутствует
н496	178080.86	344458.00	Метод спутниковых геодезических измерений (определений)	0.1	Закрепление отсутствует
н497	178080.41	344456.56	Метод спутниковых геодезических измерений (определений)	0.1	Закрепление отсутствует
н498	178066.90	344265.00	Метод спутниковых геодезических измерений (определений)	0.1	Закрепление отсутствует
н499	178072.33	344168.33	Метод спутниковых геодезических измерений (определений)	0.1	Закрепление отсутствует
н500	178010.33	344063.00	Метод спутниковых геодезических измерений (определений)	0.1	Закрепление отсутствует
н501	177679.30	343645.63	Метод спутниковых геодезических измерений (определений)	0.1	Закрепление отсутствует
н502	177677.21	343643.41	Метод спутниковых геодезических измерений (определений)	0.1	Закрепление отсутствует

2. Сведения о характерных точках границ объекта					
Обозначение характерных точек границ	Координаты, м		Метод определения координат характерной точки	Средняя квадратическая погрешность положения характерной точки (Mt), м	Описание обозначения точки на местности (при наличии)
	X	Y			
1	2	3	4	5	6
н503	177674.74	343641.62	Метод спутниковых геодезических измерений (определений)	0.1	Закрепление отсутствует
н504	177671.98	343640.32	Метод спутниковых геодезических измерений (определений)	0.1	Закрепление отсутствует
н505	177669.02	343639.55	Метод спутниковых геодезических измерений (определений)	0.1	Закрепление отсутствует
н506	177665.98	343639.35	Метод спутниковых геодезических измерений (определений)	0.1	Закрепление отсутствует
н507	177662.95	343639.71	Метод спутниковых геодезических измерений (определений)	0.1	Закрепление отсутствует
н508	177660.04	343640.62	Метод спутниковых геодезических измерений (определений)	0.1	Закрепление отсутствует
н509	177657.35	343642.06	Метод спутниковых геодезических измерений (определений)	0.1	Закрепление отсутствует
н510	177451.20	343776.68	Метод спутниковых геодезических измерений (определений)	0.1	Закрепление отсутствует
н511	177427.02	343785.96	Метод спутниковых геодезических измерений (определений)	0.1	Закрепление отсутствует
н512	177425.80	343786.20	Метод спутниковых геодезических измерений (определений)	0.1	Закрепление отсутствует
н513	177424.58	343785.95	Метод спутниковых геодезических измерений (определений)	0.1	Закрепление отсутствует
н514	177422.56	343785.15	Метод спутниковых геодезических измерений (определений)	0.1	Закрепление отсутствует
н515	177420.61	343787.16	Метод спутниковых геодезических измерений (определений)	0.1	Закрепление отсутствует

2. Сведения о характерных точках границ объекта					
Обозначение характерных точек границ	Координаты, м		Метод определения координат характерной точки	Средняя квадратическая погрешность положения характерной точки (Mt), м	Описание обозначения точки на местности (при наличии)
	X	Y			
1	2	3	4	5	6
н516	177390.82	343772.67	Метод спутниковых геодезических измерений (определений)	0.1	Закрепление отсутствует
н517	177382.84	343769.53	Метод спутниковых геодезических измерений (определений)	0.1	Закрепление отсутствует
н518	177270.45	343739.99	Метод спутниковых геодезических измерений (определений)	0.1	Закрепление отсутствует
н519	177269.22	343739.67	Метод спутниковых геодезических измерений (определений)	0.1	Закрепление отсутствует
н520	177089.09	343678.33	Метод спутниковых геодезических измерений (определений)	0.1	Закрепление отсутствует
н521	177082.37	343676.20	Метод спутниковых геодезических измерений (определений)	0.1	Закрепление отсутствует
н522	177072.51	343673.23	Метод спутниковых геодезических измерений (определений)	0.1	Закрепление отсутствует
н523	177070.30	343672.57	Метод спутниковых геодезических измерений (определений)	0.1	Закрепление отсутствует
н524	177044.22	343664.72	Метод спутниковых геодезических измерений (определений)	0.1	Закрепление отсутствует
н525	177036.95	343662.53	Метод спутниковых геодезических измерений (определений)	0.1	Закрепление отсутствует
н526	177007.60	343653.70	Метод спутниковых геодезических измерений (определений)	0.1	Закрепление отсутствует
н527	177000.98	343651.71	Метод спутниковых геодезических измерений (определений)	0.1	Закрепление отсутствует
н528	176994.06	343649.63	Метод спутниковых геодезических измерений (определений)	0.1	Закрепление отсутствует

2. Сведения о характерных точках границ объекта					
Обозначение характерных точек границ	Координаты, м		Метод определения координат характерной точки	Средняя квадратическая погрешность положения характерной точки (Mt), м	Описание обозначения точки на местности (при наличии)
	X	Y			
1	2	3	4	5	6
н529	176985.07	343646.92	Метод спутниковых геодезических измерений (определений)	0.1	Закрепление отсутствует
н530	176981.67	343645.90	Метод спутниковых геодезических измерений (определений)	0.1	Закрепление отсутствует
н531	176973.89	343643.56	Метод спутниковых геодезических измерений (определений)	0.1	Закрепление отсутствует
н532	176972.83	343643.24	Метод спутниковых геодезических измерений (определений)	0.1	Закрепление отсутствует
н533	176963.69	343640.49	Метод спутниковых геодезических измерений (определений)	0.1	Закрепление отсутствует
н534	176940.65	343633.56	Метод спутниковых геодезических измерений (определений)	0.1	Закрепление отсутствует
н535	176917.14	343626.48	Метод спутниковых геодезических измерений (определений)	0.1	Закрепление отсутствует
н536	176907.27	343623.51	Метод спутниковых геодезических измерений (определений)	0.1	Закрепление отсутствует
н537	176895.82	343620.07	Метод спутниковых геодезических измерений (определений)	0.1	Закрепление отсутствует
н538	176880.86	343615.57	Метод спутниковых геодезических измерений (определений)	0.1	Закрепление отсутствует
н539	176843.19	343604.23	Метод спутниковых геодезических измерений (определений)	0.1	Закрепление отсутствует
н540	176837.96	343602.66	Метод спутниковых геодезических измерений (определений)	0.1	Закрепление отсутствует
н541	176773.57	343583.28	Метод спутниковых геодезических измерений (определений)	0.1	Закрепление отсутствует

2. Сведения о характерных точках границ объекта					
Обозначение характерных точек границ	Координаты, м		Метод определения координат характерной точки	Средняя квадратическая погрешность положения характерной точки (Mt), м	Описание обозначения точки на местности (при наличии)
	X	Y			
1	2	3	4	5	6
н542	176773.49	343582.79	Метод спутниковых геодезических измерений (определений)	0.1	Закрепление отсутствует
н543	176723.02	343567.15	Метод спутниковых геодезических измерений (определений)	0.1	Закрепление отсутствует
н544	176475.23	343490.30	Метод спутниковых геодезических измерений (определений)	0.1	Закрепление отсутствует
н545	176473.96	343489.59	Метод спутниковых геодезических измерений (определений)	0.1	Закрепление отсутствует
н546	176473.04	343488.47	Метод спутниковых геодезических измерений (определений)	0.1	Закрепление отсутствует
н547	176378.75	343304.78	Метод спутниковых геодезических измерений (определений)	0.1	Закрепление отсутствует
н548	176244.41	343206.34	Метод спутниковых геодезических измерений (определений)	0.1	Закрепление отсутствует
н549	176240.62	343204.20	Метод спутниковых геодезических измерений (определений)	0.1	Закрепление отсутствует
н550	176236.39	343203.14	Метод спутниковых геодезических измерений (определений)	0.1	Закрепление отсутствует
н551	176232.04	343203.24	Метод спутниковых геодезических измерений (определений)	0.1	Закрепление отсутствует
н552	176227.87	343204.50	Метод спутниковых геодезических измерений (определений)	0.1	Закрепление отсутствует
н553	176101.15	343259.66	Метод спутниковых геодезических измерений (определений)	0.1	Закрепление отсутствует
н554	175980.75	343312.52	Метод спутниковых геодезических измерений (определений)	0.1	Закрепление отсутствует

2. Сведения о характерных точках границ объекта					
Обозначение характерных точек границ	Координаты, м		Метод определения координат характерной точки	Средняя квадратическая погрешность положения характерной точки (Mt), м	Описание обозначения точки на местности (при наличии)
	X	Y			
1	2	3	4	5	6
н555	175976.99	343314.85	Метод спутниковых геодезических измерений (определений)	0.1	Закрепление отсутствует
н556	175973.98	343318.10	Метод спутниковых геодезических измерений (определений)	0.1	Закрепление отсутствует
н557	175971.92	343322.02	Метод спутниковых геодезических измерений (определений)	0.1	Закрепление отсутствует
н558	175970.98	343326.34	Метод спутниковых геодезических измерений (определений)	0.1	Закрепление отсутствует
н559	175969.20	343350.63	Метод спутниковых геодезических измерений (определений)	0.1	Закрепление отсутствует
н560	175905.78	343482.49	Метод спутниковых геодезических измерений (определений)	0.1	Закрепление отсутствует
н561	175905.04	343483.51	Метод спутниковых геодезических измерений (определений)	0.1	Закрепление отсутствует
н562	175904.04	343484.28	Метод спутниковых геодезических измерений (определений)	0.1	Закрепление отсутствует
н563	175825.86	343524.32	Метод спутниковых геодезических измерений (определений)	0.1	Закрепление отсутствует
н564	175823.42	343525.82	Метод спутниковых геодезических измерений (определений)	0.1	Закрепление отсутствует
н565	175821.29	343527.72	Метод спутниковых геодезических измерений (определений)	0.1	Закрепление отсутствует
н566	175819.52	343529.96	Метод спутниковых геодезических измерений (определений)	0.1	Закрепление отсутствует
н567	175818.17	343532.48	Метод спутниковых геодезических измерений (определений)	0.1	Закрепление отсутствует

2. Сведения о характерных точках границ объекта					
Обозначение характерных точек границ	Координаты, м		Метод определения координат характерной точки	Средняя квадратическая погрешность положения характерной точки (Mt), м	Описание обозначения точки на местности (при наличии)
	X	Y			
1	2	3	4	5	6
н568	175717.48	343762.05	Метод спутниковых геодезических измерений (определений)	0.1	Закрепление отсутствует
н569	175712.92	343847.01	Метод спутниковых геодезических измерений (определений)	0.1	Закрепление отсутствует
н570	175608.97	344040.94	Метод спутниковых геодезических измерений (определений)	0.1	Закрепление отсутствует
н571	175604.80	344047.81	Метод спутниковых геодезических измерений (определений)	0.1	Закрепление отсутствует
н572	175603.91	344048.82	Метод спутниковых геодезических измерений (определений)	0.1	Закрепление отсутствует
н573	175602.70	344049.40	Метод спутниковых геодезических измерений (определений)	0.1	Закрепление отсутствует
н574	175601.35	344049.45	Метод спутниковых геодезических измерений (определений)	0.1	Закрепление отсутствует
н575	175600.10	344048.96	Метод спутниковых геодезических измерений (определений)	0.1	Закрепление отсутствует
н576	175513.95	343996.63	Метод спутниковых геодезических измерений (определений)	0.1	Закрепление отсутствует
н577	175498.79	343987.42	Метод спутниковых геодезических измерений (определений)	0.1	Закрепление отсутствует
н578	175493.86	343995.54	Метод спутниковых геодезических измерений (определений)	0.1	Закрепление отсутствует
н579	175485.05	344010.04	Метод спутниковых геодезических измерений (определений)	0.1	Закрепление отсутствует
н580	175430.12	344081.71	Метод спутниковых геодезических измерений (определений)	0.1	Закрепление отсутствует

2. Сведения о характерных точках границ объекта					
Обозначение характерных точек границ	Координаты, м		Метод определения координат характерной точки	Средняя квадратическая погрешность положения характерной точки (Mt), м	Описание обозначения точки на местности (при наличии)
	X	Y			
1	2	3	4	5	6
н581	175424.60	344077.48	Метод спутниковых геодезических измерений (определений)	0.1	Закрепление отсутствует
н582	175388.05	344125.06	Метод спутниковых геодезических измерений (определений)	0.1	Закрепление отсутствует
н583	175393.62	344129.33	Метод спутниковых геодезических измерений (определений)	0.1	Закрепление отсутствует
н584	175276.42	344282.25	Метод спутниковых геодезических измерений (определений)	0.1	Закрепление отсутствует
н585	175275.41	344283.12	Метод спутниковых геодезических измерений (определений)	0.1	Закрепление отсутствует
н586	175274.16	344283.56	Метод спутниковых геодезических измерений (определений)	0.1	Закрепление отсутствует
н587	175272.83	344283.51	Метод спутниковых геодезических измерений (определений)	0.1	Закрепление отсутствует
н588	175271.61	344282.97	Метод спутниковых геодезических измерений (определений)	0.1	Закрепление отсутствует
н589	175157.75	344202.61	Метод спутниковых геодезических измерений (определений)	0.1	Закрепление отсутствует
н590	174919.49	344157.81	Метод спутниковых геодезических измерений (определений)	0.1	Закрепление отсутствует
н591	174917.85	344157.56	Метод спутниковых геодезических измерений (определений)	0.1	Закрепление отсутствует
н592	174916.19	344157.48	Метод спутниковых геодезических измерений (определений)	0.1	Закрепление отсутствует
н593	174912.90	344157.84	Метод спутниковых геодезических измерений (определений)	0.1	Закрепление отсутствует


2. Сведения о характерных точках границ объекта					
Обозначение характерных точек границ	Координаты, м		Метод определения координат характерной точки	Средняя квадратическая погрешность положения характерной точки (Mt), м	Описание обозначения точки на местности (при наличии)
	X	Y			
1	2	3	4	5	6
н594	174909.75	344158.87	Метод спутниковых геодезических измерений (определений)	0.1	Закрепление отсутствует
н595	174906.89	344160.52	Метод спутниковых геодезических измерений (определений)	0.1	Закрепление отсутствует
н596	174870.59	344185.83	Метод спутниковых геодезических измерений (определений)	0.1	Закрепление отсутствует
н597	174696.23	344307.42	Метод спутниковых геодезических измерений (определений)	0.1	Закрепление отсутствует
н598	174529.62	344443.58	Метод спутниковых геодезических измерений (определений)	0.1	Закрепление отсутствует
н599	174450.34	344666.04	Метод спутниковых геодезических измерений (определений)	0.1	Закрепление отсутствует
н600	174223.97	345344.52	Метод спутниковых геодезических измерений (определений)	0.1	Закрепление отсутствует
н601	174155.63	345567.07	Метод спутниковых геодезических измерений (определений)	0.1	Закрепление отсутствует
н602	174133.73	345630.01	Метод спутниковых геодезических измерений (определений)	0.1	Закрепление отсутствует
н603	174120.98	345625.58	Метод спутниковых геодезических измерений (определений)	0.1	Закрепление отсутствует
н604	174101.27	345682.25	Метод спутниковых геодезических измерений (определений)	0.1	Закрепление отсутствует
н605	174114.02	345686.68	Метод спутниковых геодезических измерений (определений)	0.1	Закрепление отсутствует
н606	173998.12	346019.81	Метод спутниковых геодезических измерений (определений)	0.1	Закрепление отсутствует

2. Сведения о характерных точках границ объекта					
Обозначение характерных точек границ	Координаты, м		Метод определения координат характерной точки	Средняя квадратическая погрешность положения характерной точки (Mt), м	Описание обозначения точки на местности (при наличии)
	X	Y			
1	2	3	4	5	6
н607	174010.20	346051.47	Метод спутниковых геодезических измерений (определений)	0.1	Закрепление отсутствует
н608	174003.17	346060.11	Метод спутниковых геодезических измерений (определений)	0.1	Закрепление отсутствует
н609	174013.64	346068.63	Метод спутниковых геодезических измерений (определений)	0.1	Закрепление отсутствует
н610	173939.60	346159.70	Метод спутниковых геодезических измерений (определений)	0.1	Закрепление отсутствует
н611	173930.24	346222.65	Метод спутниковых геодезических измерений (определений)	0.1	Закрепление отсутствует
н612	173913.82	346320.54	Метод спутниковых геодезических измерений (определений)	0.1	Закрепление отсутствует
н613	173799.13	346487.20	Метод спутниковых геодезических измерений (определений)	0.1	Закрепление отсутствует
н614	173711.82	346772.76	Метод спутниковых геодезических измерений (определений)	0.1	Закрепление отсутствует
н615	173474.22	347080.01	Метод спутниковых геодезических измерений (определений)	0.1	Закрепление отсутствует
н616	173414.16	347181.93	Метод спутниковых геодезических измерений (определений)	0.1	Закрепление отсутствует
н617	173402.63	347280.28	Метод спутниковых геодезических измерений (определений)	0.1	Закрепление отсутствует
н618	173081.92	348172.51	Метод спутниковых геодезических измерений (определений)	0.1	Закрепление отсутствует
н619	172990.23	348438.63	Метод спутниковых геодезических измерений (определений)	0.1	Закрепление отсутствует

2. Сведения о характерных точках границ объекта					
Обозначение характерных точек границ	Координаты, м		Метод определения координат характерной точки	Средняя квадратическая погрешность положения характерной точки (Mt), м	Описание обозначения точки на местности (при наличии)
	X	Y			
1	2	3	4	5	6
н620	172940.08	348590.56	Метод спутниковых геодезических измерений (определений)	0.1	Закрепление отсутствует
н621	172897.59	348577.40	Метод спутниковых геодезических измерений (определений)	0.1	Закрепление отсутствует
н622	172888.72	348606.06	Метод спутниковых геодезических измерений (определений)	0.1	Закрепление отсутствует
н623	172931.71	348619.37	Метод спутниковых геодезических измерений (определений)	0.1	Закрепление отсутствует
н624	172934.22	348611.25	Метод спутниковых геодезических измерений (определений)	0.1	Закрепление отсутствует
н625	172971.79	348623.65	Метод спутниковых геодезических измерений (определений)	0.1	Закрепление отсутствует
н626	172972.60	348621.26	Метод спутниковых геодезических измерений (определений)	0.1	Закрепление отсутствует
н1	172973.23	348619.39	Метод спутниковых геодезических измерений (определений)	0.1	Закрепление отсутствует
3. Сведения о характерных точках части (частей) границы объекта					
Обозначение характерных точек части границы	Координаты, м		Метод определения координат характерной точки	Средняя квадратическая погрешность положения характерной точки (Mt), м	Описание обозначения точки на местности (при наличии)
	X	Y			
1	2	3	4	5	6
-	-	-	-	-	-

Раздел 3							
Сведения о местоположении измененных (уточненных) границ объекта							
1. Система координат -							
2. Сведения о характерных точках границ объекта							
Обозначение характерных точек границ	Существующие координаты, м		Измененные (уточненные) координаты, м		Метод определения координат характерной точки	Средняя квадратическая погрешность положения характерной точки (Mt), м	Описание обозначения точки на местности (при наличии)
	X	Y	X	Y			
1	2	3	4	5	6	7	8
-	-	-	-	-	-	-	
3. Сведения о характерных точках части (частей) границы объекта							
Обозначение характерных точек части границы	Существующие координаты, м		Измененные (уточненные) координаты, м		Метод определения координат характерной точки	Средняя квадратическая погрешность положения характерной точки (Mt), м	Описание обозначения точки на местности (при наличии)
	X	Y	X	Y			
1	2	3	4	5	6	7	8
-	-	-	-	-	-	-	

Схема расположения границ публичного сервитута

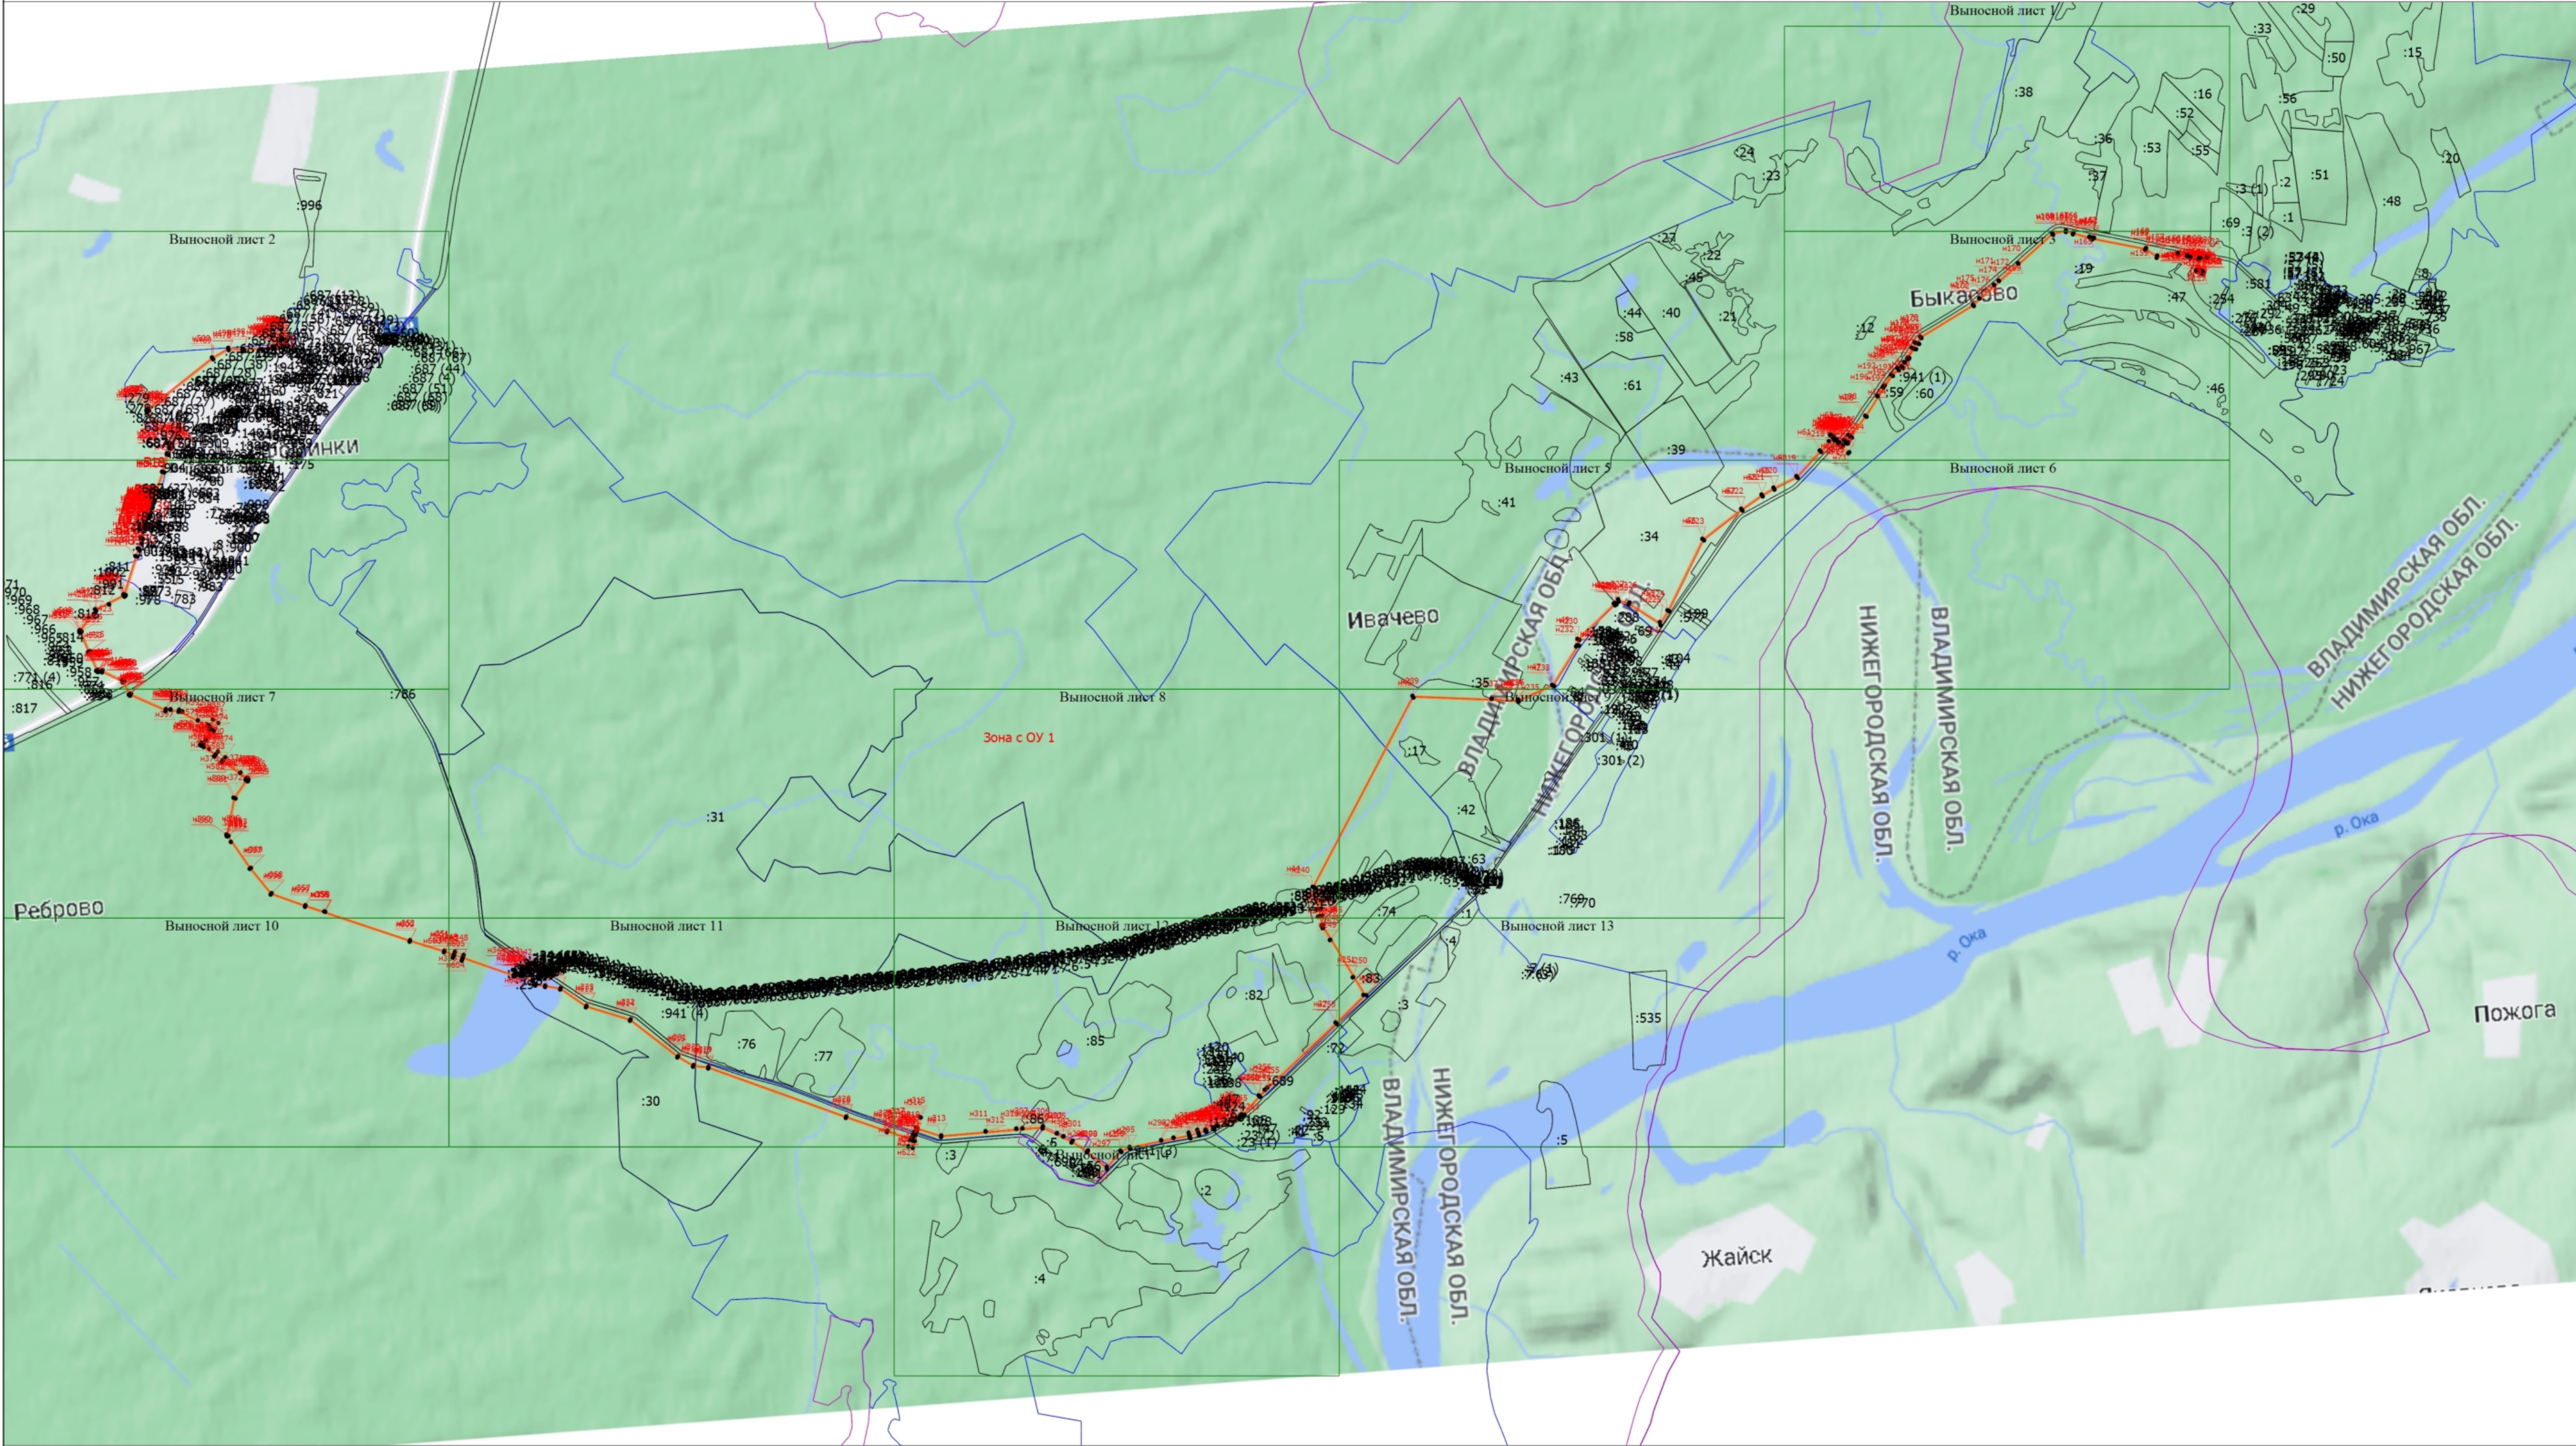

Масштаб 1:29600

- Условные обозначения
- Часть границы, местоположение которой определено при выполнении кадастровых работ
 - - Характерная точка контура здания, сооружения, объекта незавершенного строительства
 - Зона с ОУ 1 - Зона с особыми условиями использования территории Зона с ОУ 1

Подпись _____

Дата " ____ " ____ г.


Место для оттиска печати (при наличии) лица, составившего описание местоположения границ объекта

Раздел 4	
Схема расположения границ публичного сервитута	
н1 :325	- Обозначение новой характерной точки - Кадастровый номер земельного участка - Часть контура, образованного проекцией вновь образованного наземного конструктивного элемента здания, сооружения, объекта незавершенного строительства - Граница территориальной зоны - Часть границы, сведения ЕГРН о которой позволяют однозначно определить ее положение на местности - Часть контура, образованного проекцией существующего в ЕГРН наземного конструктивного элемента здания, сооружения, объекта незавершенного строительства - Граница кадастрового квартала - Граница населенного пункта
Подпись _____ Дата " ____ " _____ г. Место для оттиска печати (при наличии) лица, составившего описание местоположения границ объекта	

Раздел 4

Схема расположения границ публичного сервитута

Выносной лист 1

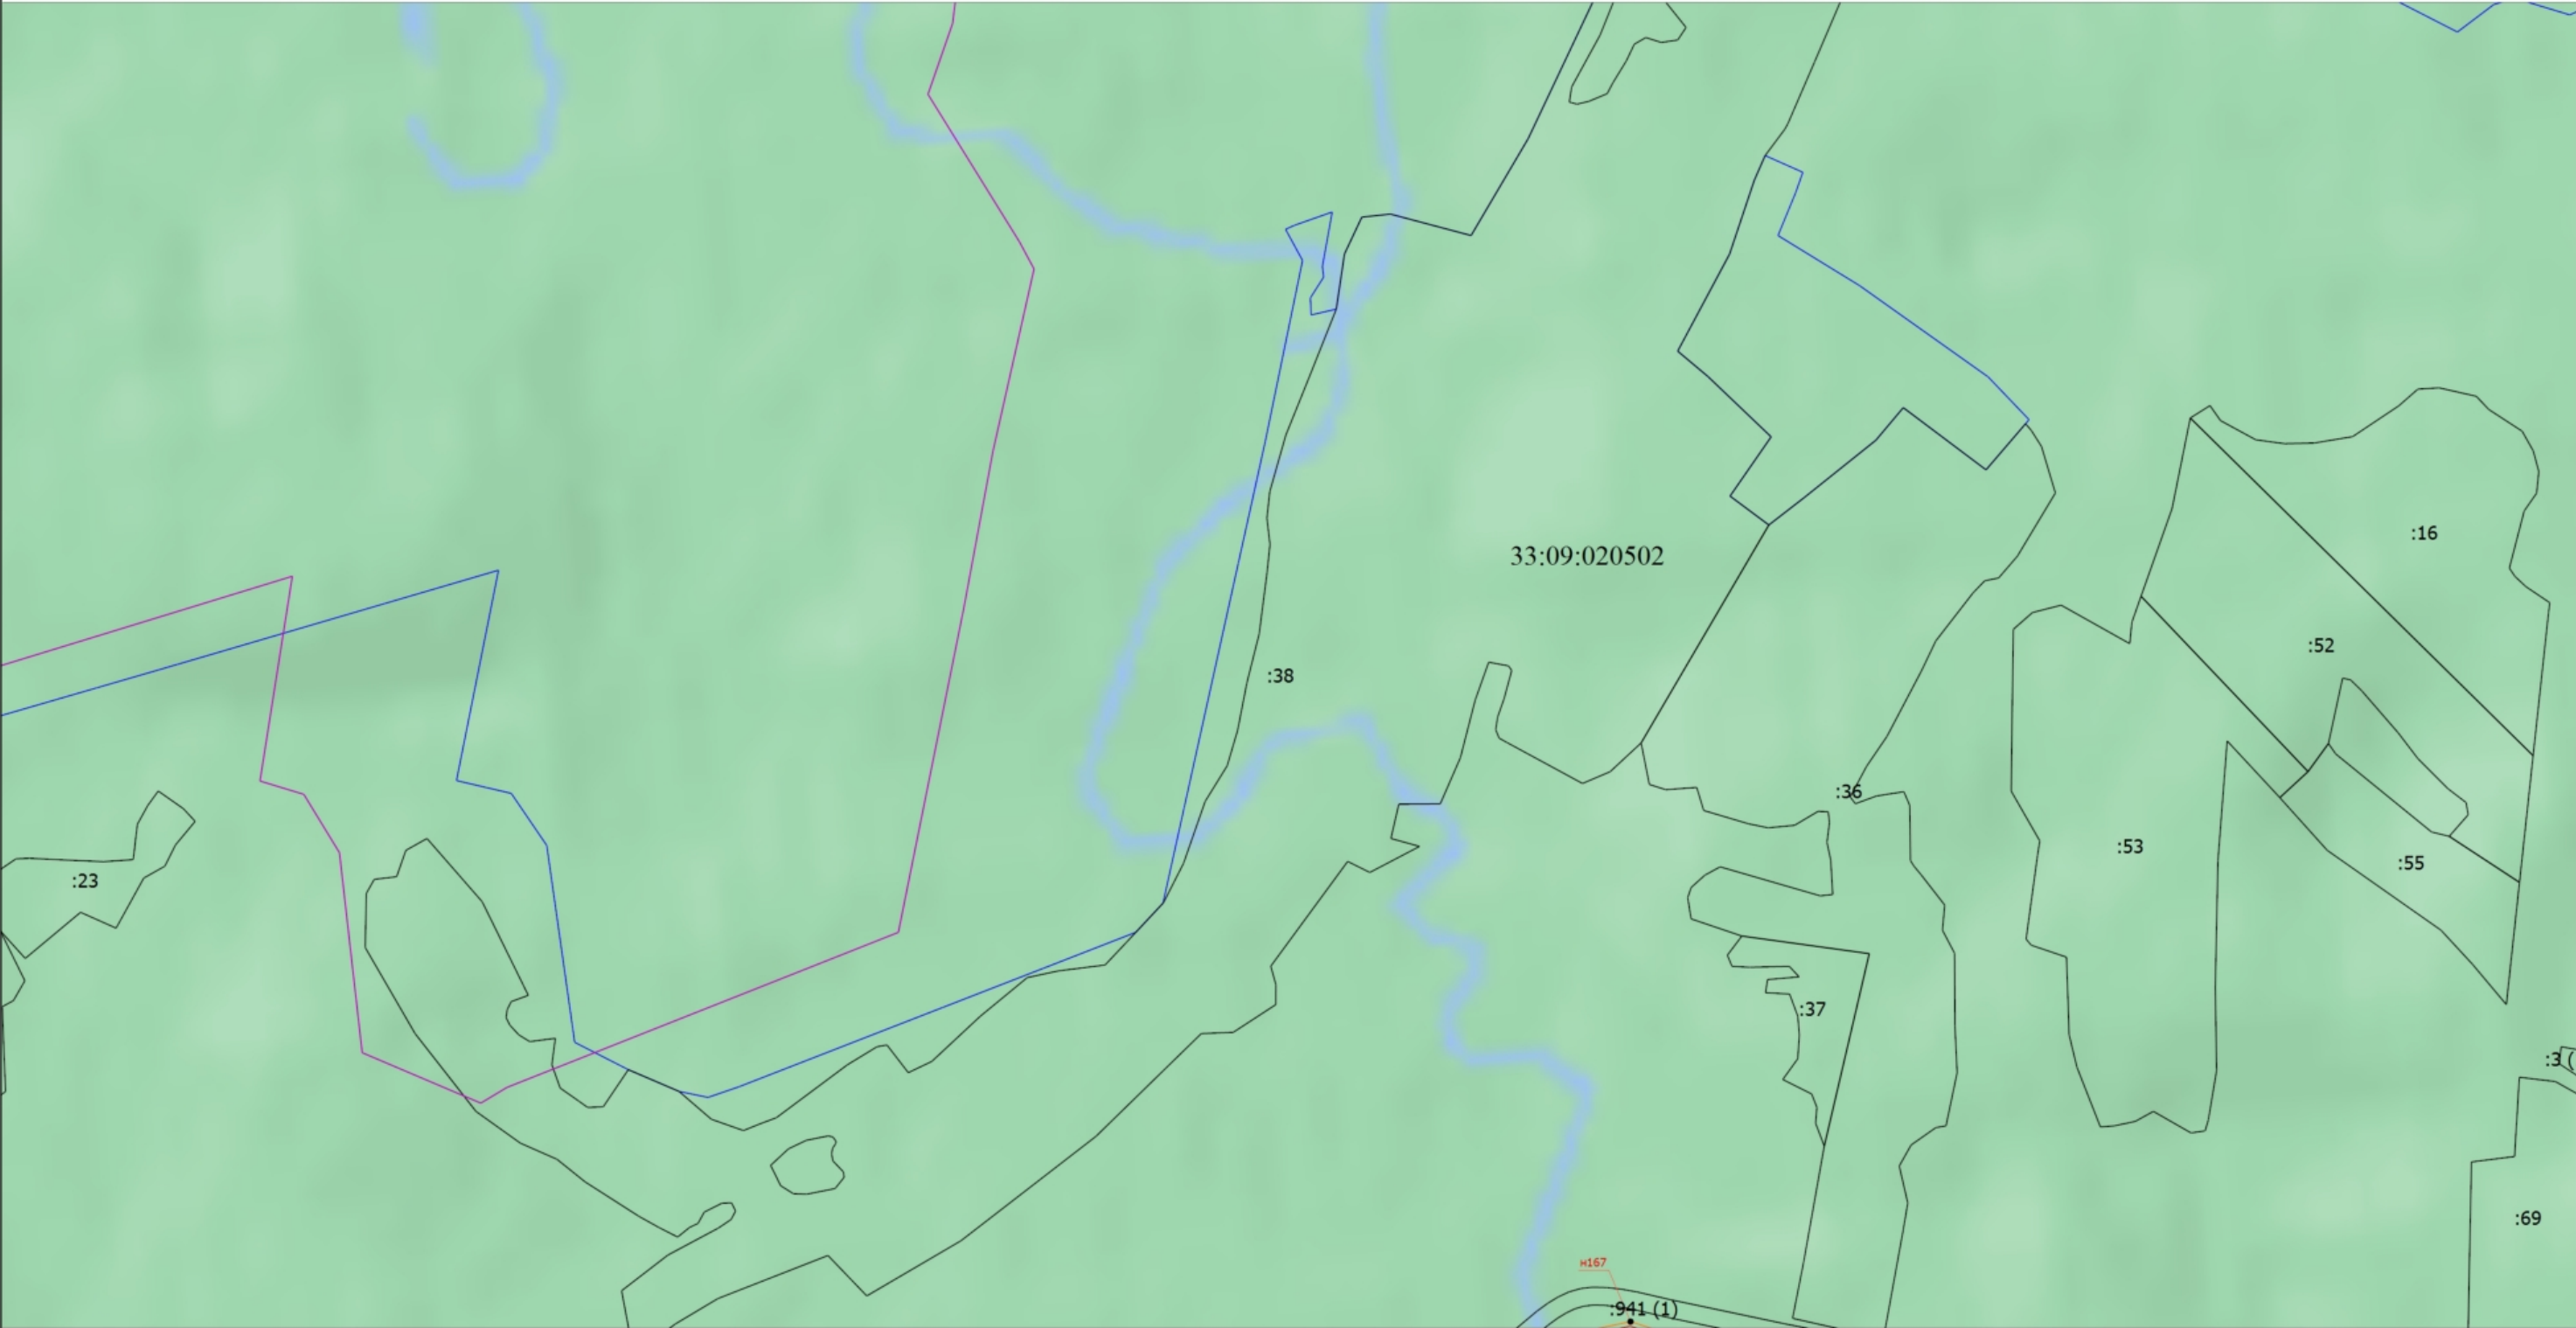

Масштаб 1:7400

Условные обозначения

— - Часть границы, местоположение которой определено при выполнении кадастровых работ

Подпись _____

Дата " ____ " _____ г.

Место для оттиска печати (при наличии) лица, составившего описание местоположения границ объекта

Раздел 4

Схема расположения границ публичного сервитута

- - Характерная точка контура здания, сооружения, объекта незавершенного строительства
- Зона с ОУ 1 - Зона с особыми условиями использования территории Зона с ОУ 1
- н1 - Обозначение новой характерной точки
- :16 - Кадастровый номер земельного участка
- - Часть контура, образованного проекцией вновь образованного наземного конструктивного элемента здания, сооружения, объекта незавершенного строительства
- - Граница территориальной зоны
- - Часть границы, сведения ЕГРН о которой позволяют однозначно определить ее положение на местности
- - Часть контура, образованного проекцией существующего в ЕГРН наземного конструктивного элемента здания, сооружения, объекта незавершенного строительства
- - Граница кадастрового квартала
- - Граница населенного пункта
- 33:09:020502 - Номер кадастрового квартала

Подпись _____

Дата " ____ " _____ г.

Место для оттиска печати (при наличии) лица, составившего описание местоположения границ объекта

Раздел 4

Схема расположения границ публичного сервитута

Выносной лист 2



Условные обозначения

— - Часть границы, местоположение которой определено при выполнении кадастровых работ

Подпись _____

Дата " ____ " ____ г.

Место для оттиска печати (при наличии) лица, составившего описание местоположения границ объекта

Раздел 4

Схема расположения границ публичного сервитута

- - Характерная точка контура здания, сооружения, объекта незавершенного строительства
- Зона с ОУ 1 - Зона с особыми условиями использования территории Зона с ОУ 1
- н1 - Обозначение новой характерной точки
- :171 - Кадастровый номер земельного участка
- Часть контура, образованного проекцией вновь образованного наземного конструктивного элемента здания, сооружения, объекта незавершенного строительства
- Граница территориальной зоны
- Часть границы, сведения ЕГРН о которой позволяют однозначно определить ее положение на местности
- Часть контура, образованного проекцией существующего в ЕГРН наземного конструктивного элемента здания, сооружения, объекта незавершенного строительства
- Граница кадастрового квартала
- Граница населенного пункта
- 33:22:020322 - Номер кадастрового квартала

Подпись _____

Дата " ____ " _____ г.

Место для оттиска печати (при наличии) лица, составившего описание местоположения границ объекта

Раздел 4

Схема расположения границ публичного сервитута

- - Характерная точка контура здания, сооружения, объекта незавершенного строительства
- Зона с ОУ 1 - Зона с особыми условиями использования территории Зона с ОУ 1
- н1 - Обозначение новой характерной точки
- :12 - Кадастровый номер земельного участка
- Часть контура, образованного проекцией вновь образованного наземного конструктивного элемента здания, сооружения, объекта незавершенного строительства
- Граница территориальной зоны
- Часть границы, сведения ЕГРН о которой позволяют однозначно определить ее положение на местности
- Часть контура, образованного проекцией существующего в ЕГРН наземного конструктивного элемента здания, сооружения, объекта незавершенного строительства
- Граница кадастрового квартала
- Граница населенного пункта
- 33:09:020529 - Номер кадастрового квартала

Подпись _____


Дата " ____ " _____ г.

Место для оттиска печати (при наличии) лица, составившего описание местоположения границ объекта

Раздел 4

Схема расположения границ публичного сервитута

Выносной лист 4

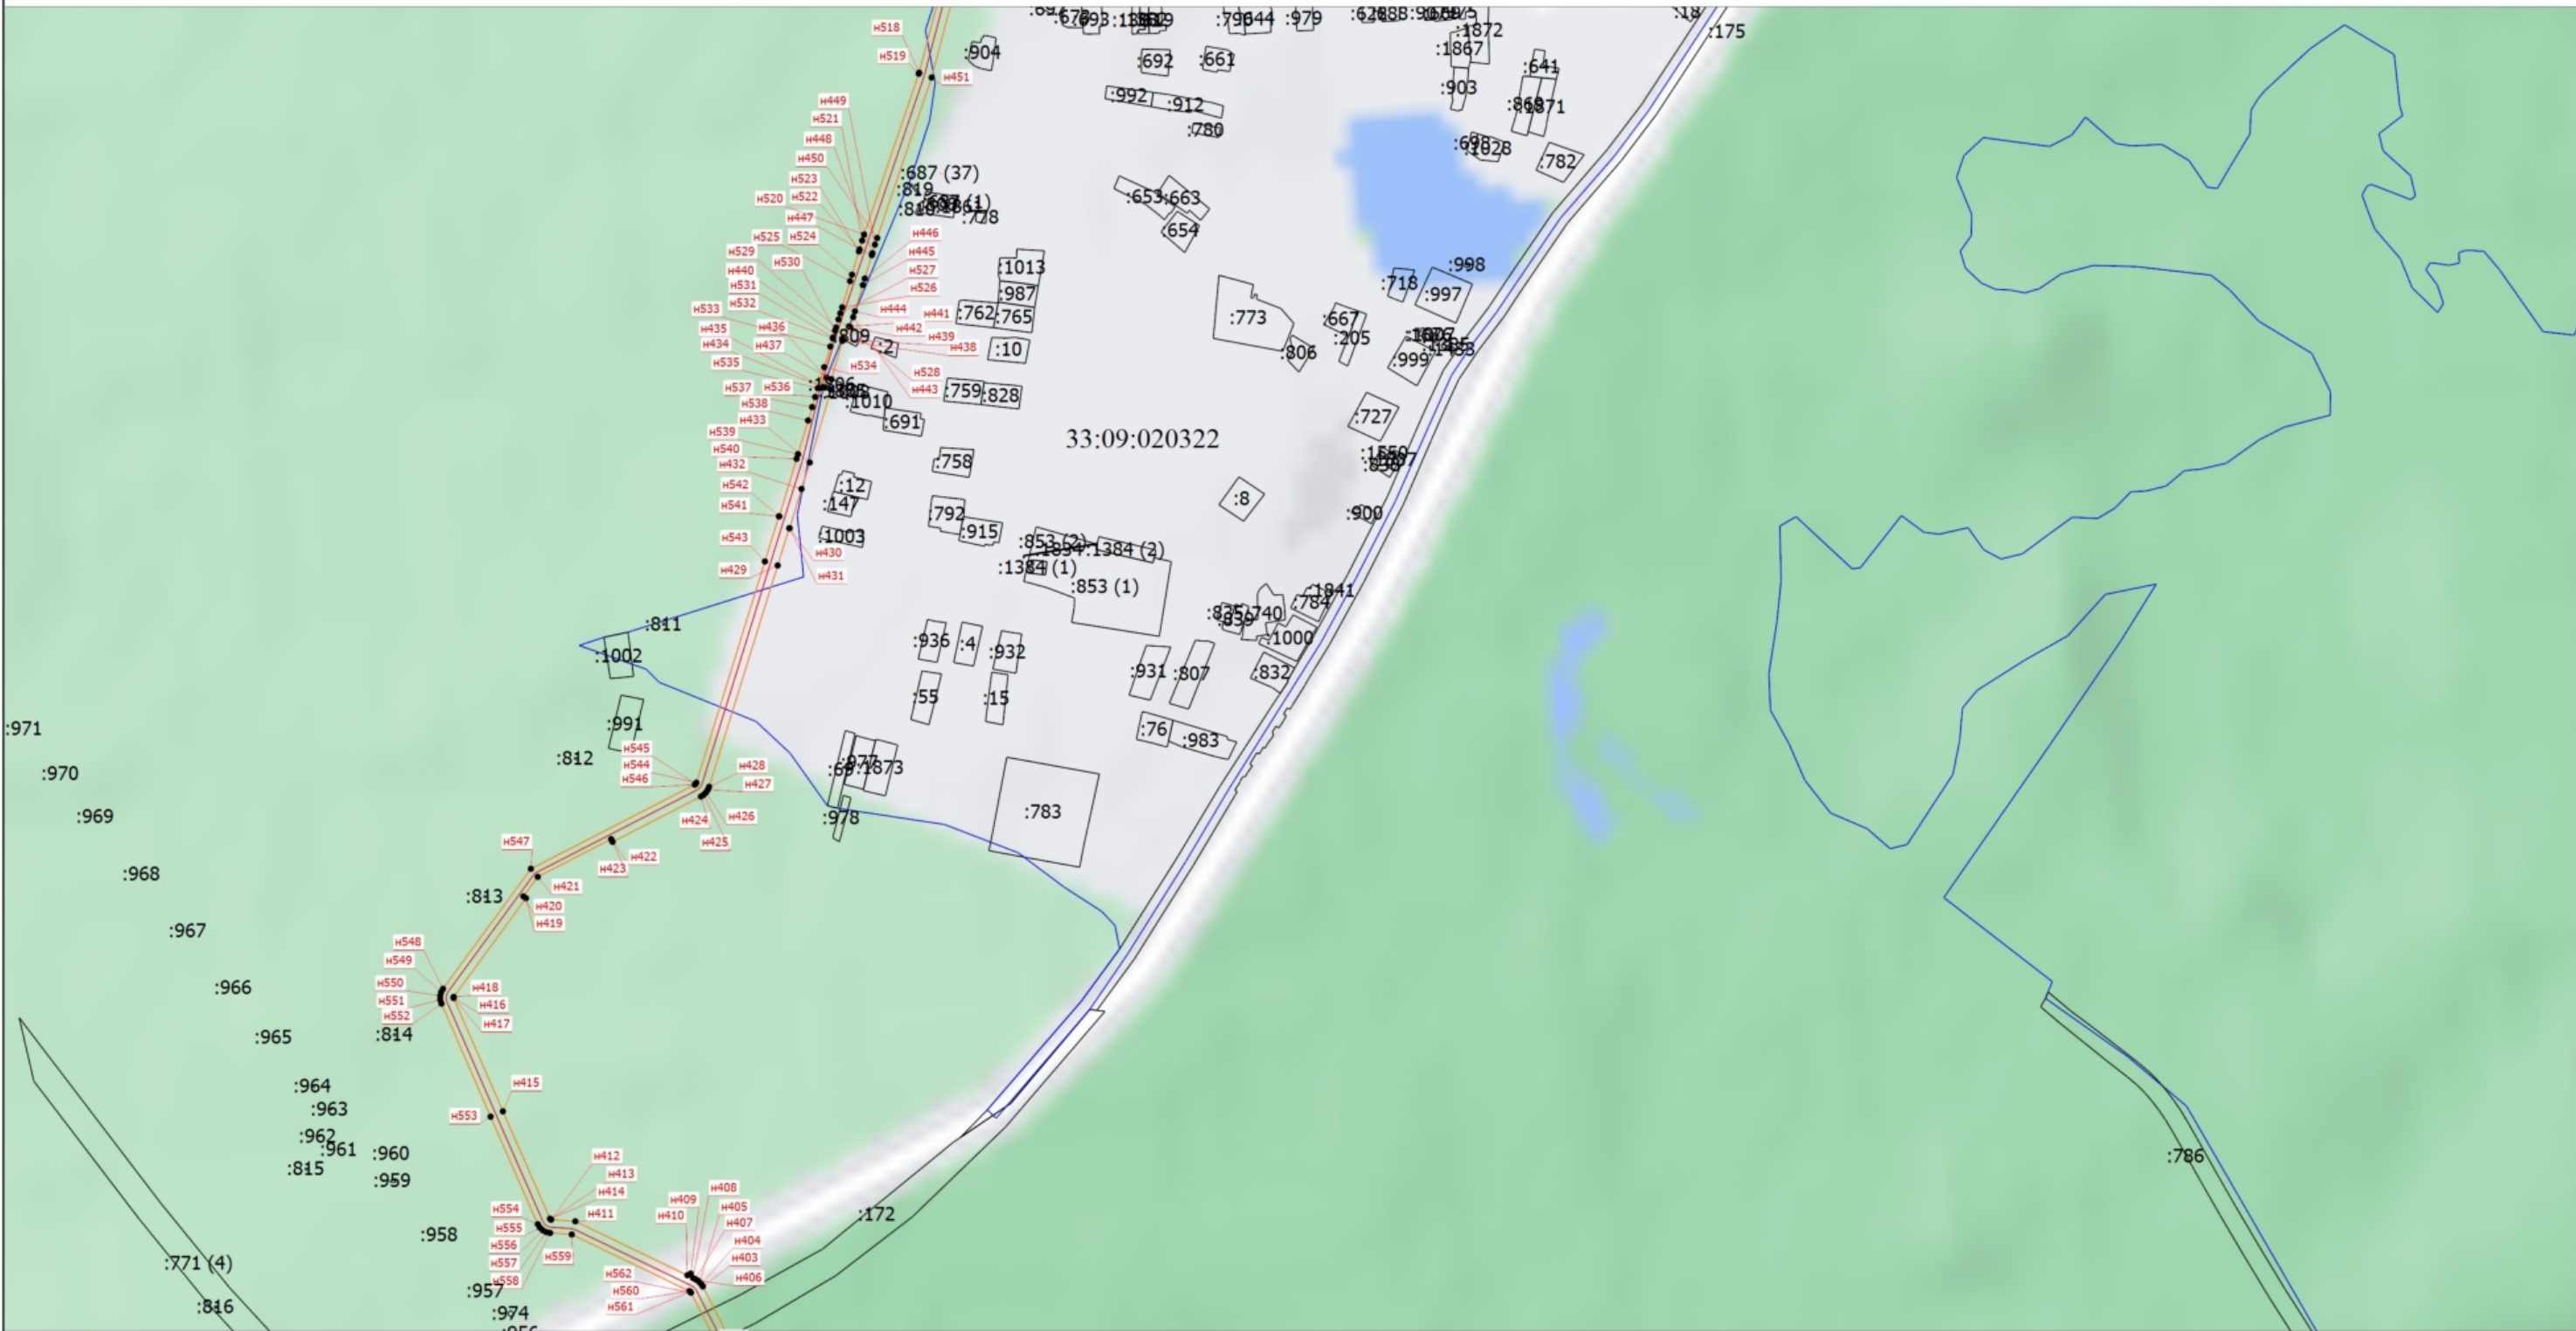

Масштаб 1:7400

Условные обозначения

— - Часть границы, местоположение которой определено при выполнении кадастровых работ

Подпись _____

Дата " ____ " ____ г.

Место для оттиска печати (при наличии) лица, составившего описание местоположения границ объекта

Раздел 4

Схема расположения границ публичного сервитута

- - Характерная точка контура здания, сооружения, объекта незавершенного строительства
- Зона с ОУ 1 - Зона с особыми условиями использования территории Зона с ОУ 1
- н1 - Обозначение новой характерной точки
- :172 - Кадастровый номер земельного участка
- Часть контура, образованного проекцией вновь образованного наземного конструктивного элемента здания, сооружения, объекта незавершенного строительства
- Граница территориальной зоны
- Часть границы, сведения ЕГРН о которой позволяют однозначно определить ее положение на местности
- Часть контура, образованного проекцией существующего в ЕГРН наземного конструктивного элемента здания, сооружения, объекта незавершенного строительства
- Граница кадастрового квартала
- Граница населенного пункта
- 33:09:020322 - Номер кадастрового квартала

Подпись _____

Дата " ____ " _____ г.

Место для оттиска печати (при наличии) лица, составившего описание местоположения границ объекта

Раздел 4

Схема расположения границ публичного сервитута

Выносной лист 5



Масштаб 1:7400

Условные обозначения

— - Часть границы, местоположение которой определено при выполнении кадастровых работ

Подпись _____

Дата " ____ " ____ г.

Место для оттиска печати (при наличии) лица, составившего описание местоположения границ объекта

Раздел 4

Схема расположения границ публичного сервитута

- - Характерная точка контура здания, сооружения, объекта незавершенного строительства
- Зона с ОУ 1 - Зона с особыми условиями использования территории Зона с ОУ 1
- н1 - Обозначение новой характерной точки
- :325 - Кадастровый номер земельного участка
- Часть контура, образованного проекцией вновь образованного наземного конструктивного элемента здания, сооружения, объекта незавершенного строительства
- Граница территориальной зоны
- Часть границы, сведения ЕГРН о которой позволяют однозначно определить ее положение на местности
- Часть контура, образованного проекцией существующего в ЕГРН наземного конструктивного элемента здания, сооружения, объекта незавершенного строительства
- Граница кадастрового квартала
- Граница населенного пункта

Подпись _____

Дата " ____ " _____ г.

Место для оттиска печати (при наличии) лица, составившего описание местоположения границ объекта

Раздел 4

Схема расположения границ публичного сервитута

Выносной лист 6



Масштаб 1:7400

Условные обозначения

— - Часть границы, местоположение которой определено при выполнении кадастровых работ

Подпись _____

Дата " ____ " _____ г.

Место для оттиска печати (при наличии) лица, составившего описание местоположения границ объекта

Раздел 4

Схема расположения границ публичного сервитута

- - Характерная точка контура здания, сооружения, объекта незавершенного строительства
- Зона с ОУ 1 - Зона с особыми условиями использования территории Зона с ОУ 1
- н1 - Обозначение новой характерной точки
- :325 - Кадастровый номер земельного участка
- Часть контура, образованного проекцией вновь образованного наземного конструктивного элемента здания, сооружения, объекта незавершенного строительства
- Граница территориальной зоны
- Часть границы, сведения ЕГРН о которой позволяют однозначно определить ее положение на местности
- Часть контура, образованного проекцией существующего в ЕГРН наземного конструктивного элемента здания, сооружения, объекта незавершенного строительства
- Граница кадастрового квартала
- Граница населенного пункта

Подпись _____


Дата " ____ " _____ г.

Место для оттиска печати (при наличии) лица, составившего описание местоположения границ объекта

Раздел 4

Схема расположения границ публичного сервитута

Выносной лист 7

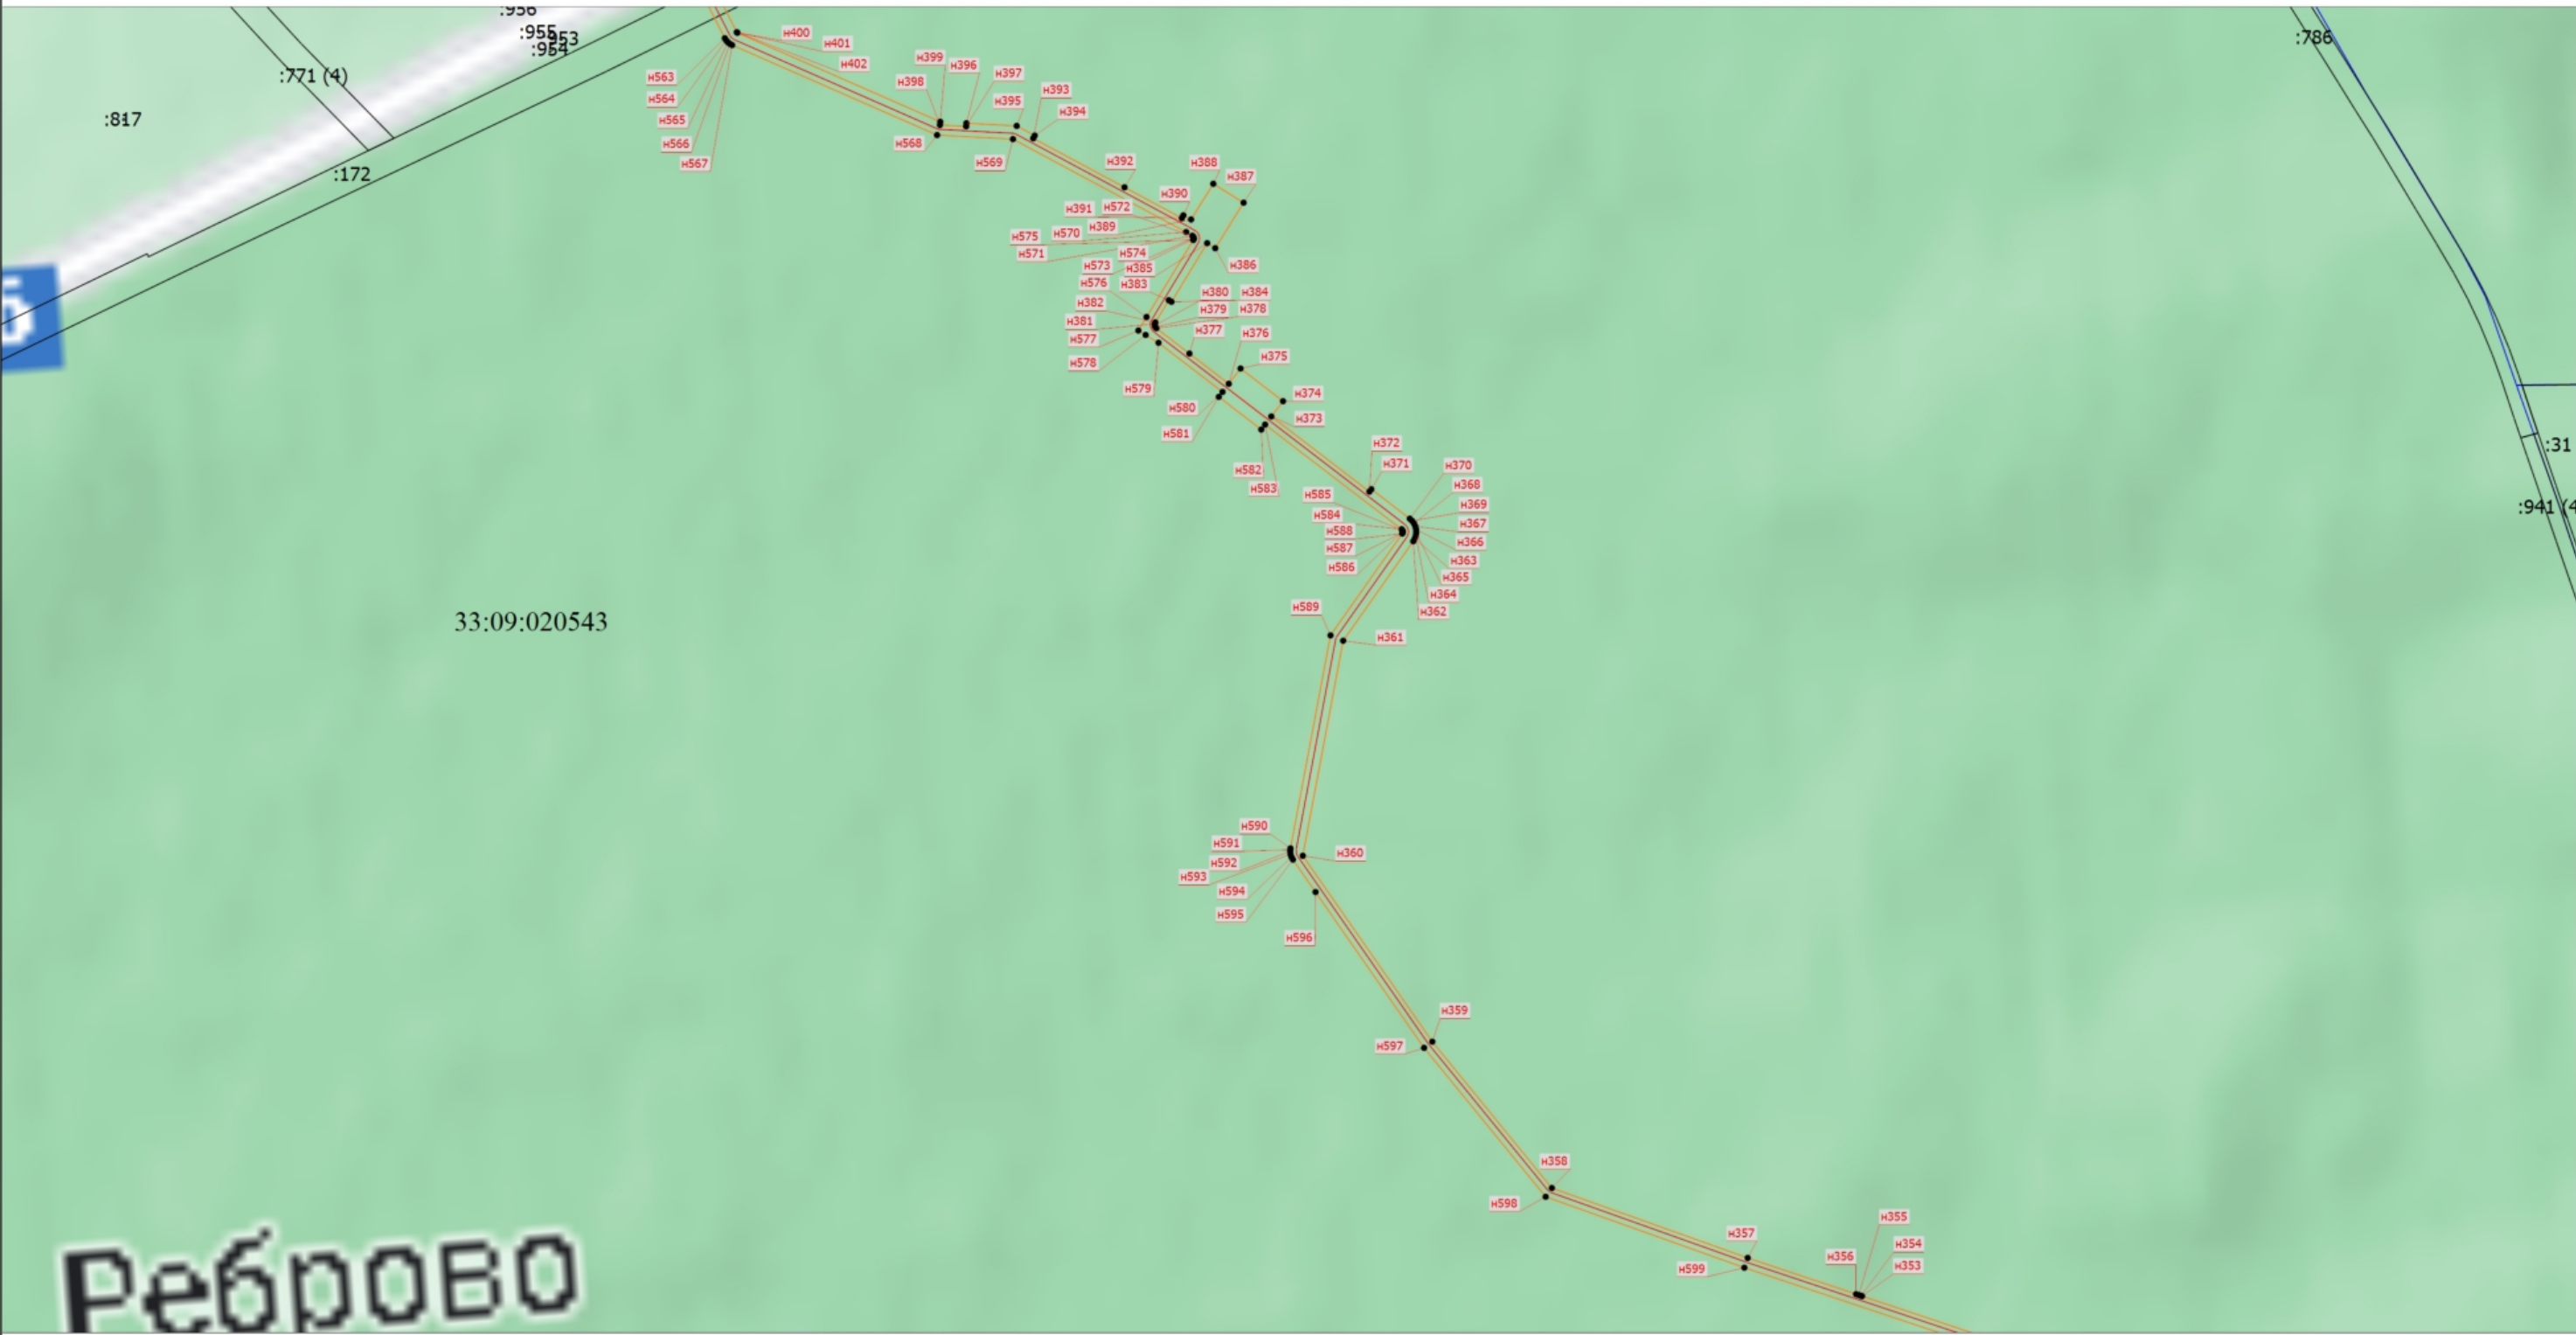

33:09:020543

Реброво

Масштаб 1:7400

Условные обозначения

— - Часть границы, местоположение которой определено при выполнении кадастровых работ

Подпись _____

Дата " ____ " ____ г.

Место для оттиска печати (при наличии) лица, составившего описание местоположения границ объекта

Раздел 4

Схема расположения границ публичного сервитута

- - Характерная точка контура здания, сооружения, объекта незавершенного строительства
- Зона с ОУ 1 - Зона с особыми условиями использования территории Зона с ОУ 1
- н1 - Обозначение новой характерной точки
- :325 - Кадастровый номер земельного участка
- Часть контура, образованного проекцией вновь образованного наземного конструктивного элемента здания, сооружения, объекта незавершенного строительства
- Граница территориальной зоны
- Часть границы, сведения ЕГРН о которой позволяют однозначно определить ее положение на местности
- Часть контура, образованного проекцией существующего в ЕГРН наземного конструктивного элемента здания, сооружения, объекта незавершенного строительства
- Граница кадастрового квартала
- Граница населенного пункта

Подпись _____

Дата " ____ " _____ г.

Место для оттиска печати (при наличии) лица, составившего описание местоположения границ объекта

Раздел 4

Схема расположения границ публичного сервитута

Выносной лист 8



Масштаб 1:7400

Условные обозначения

_____ - Часть границы, местоположение которой определено при выполнении кадастровых работ

Подпись _____

Дата " _____ " _____ Г.

Место для оттиска печати (при наличии) лица, составившего описание местоположения границ объекта

Раздел 4

Схема расположения границ публичного сервитута

- - Характерная точка контура здания, сооружения, объекта незавершенного строительства
- Зона с ОУ 1 - Зона с особыми условиями использования территории Зона с ОУ 1
- н1 - Обозначение новой характерной точки
- :325 - Кадастровый номер земельного участка
- Часть контура, образованного проекцией вновь образованного наземного конструктивного элемента здания, сооружения, объекта незавершенного строительства
- Граница территориальной зоны
- Часть границы, сведения ЕГРН о которой позволяют однозначно определить ее положение на местности
- Часть контура, образованного проекцией существующего в ЕГРН наземного конструктивного элемента здания, сооружения, объекта незавершенного строительства
- Граница кадастрового квартала
- Граница населенного пункта

Подпись _____


Дата " ____ " _____ г.

Место для оттиска печати (при наличии) лица, составившего описание местоположения границ объекта

Раздел 4

Схема расположения границ публичного сервитута

Выносной лист 9

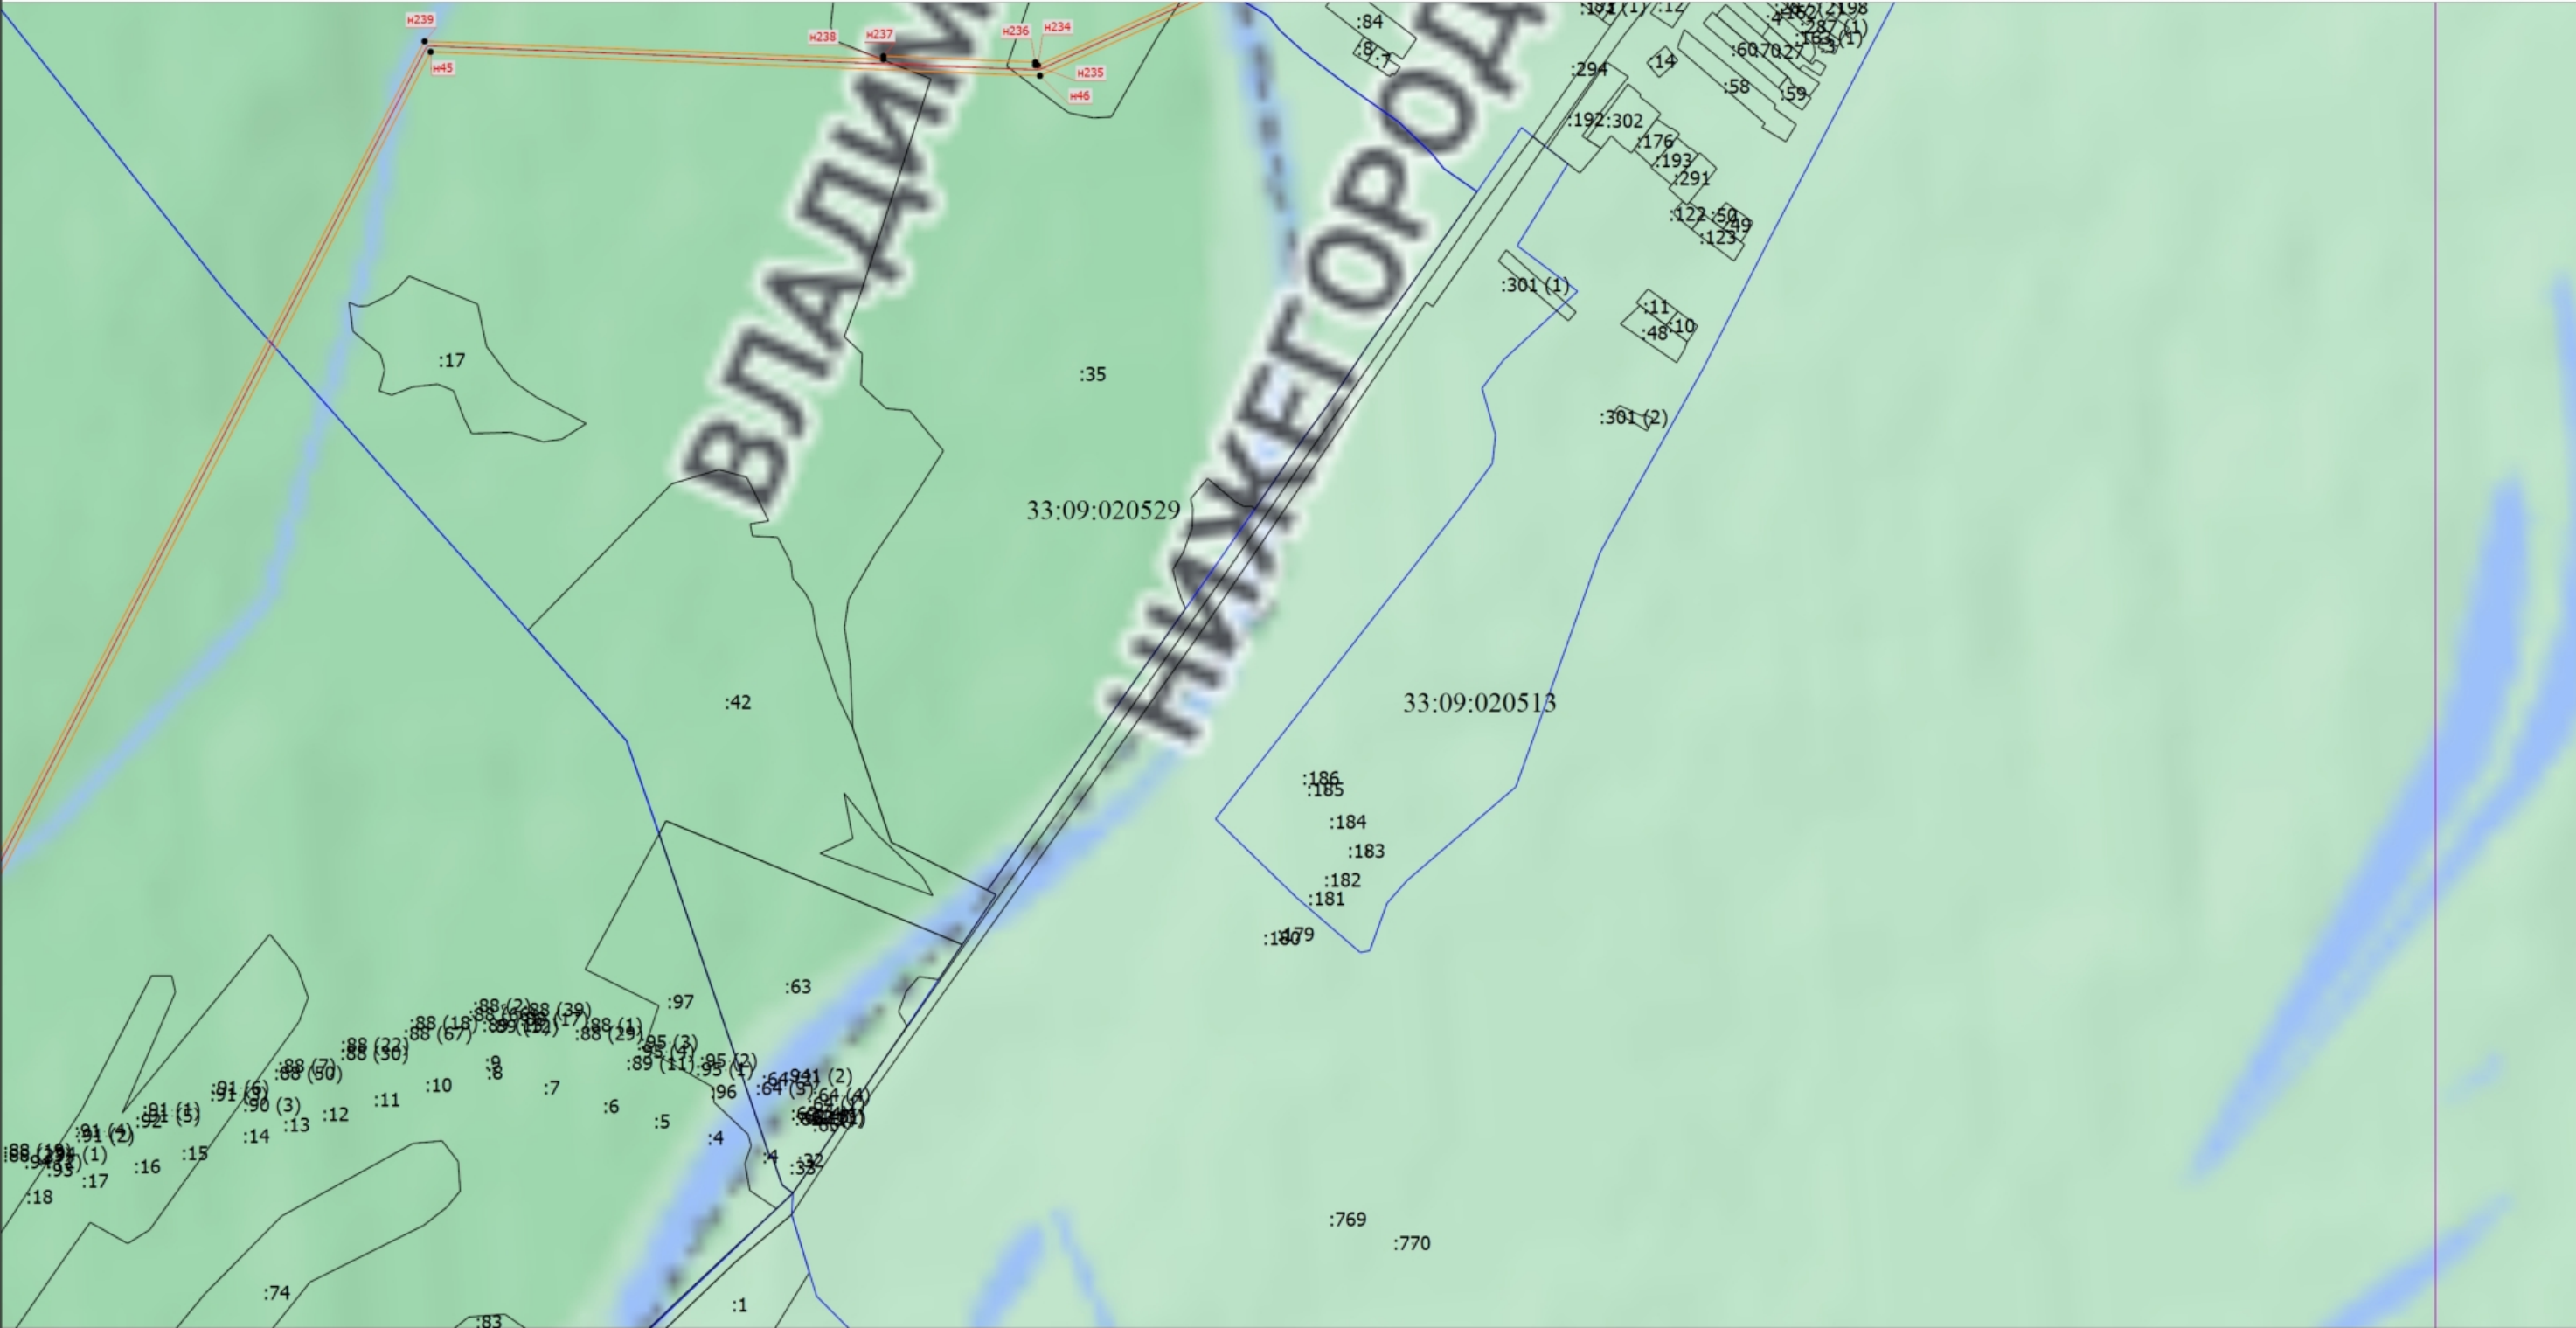

Масштаб 1:7400

Условные обозначения
— - Часть границы, местоположение которой определено при выполнении кадастровых работ

Подпись _____

Дата " ____ " _____ г.

Место для оттиска печати (при наличии) лица, составившего описание местоположения границ объекта

Раздел 4

Схема расположения границ публичного сервитута

- - Характерная точка контура здания, сооружения, объекта незавершенного строительства
- Зона с ОУ 1 - Зона с особыми условиями использования территории Зона с ОУ 1
- н1 - Обозначение новой характерной точки
- :325 - Кадастровый номер земельного участка
- Часть контура, образованного проекцией вновь образованного наземного конструктивного элемента здания, сооружения, объекта незавершенного строительства
- Граница территориальной зоны
- Часть границы, сведения ЕГРН о которой позволяют однозначно определить ее положение на местности
- Часть контура, образованного проекцией существующего в ЕГРН наземного конструктивного элемента здания, сооружения, объекта незавершенного строительства
- Граница кадастрового квартала
- Граница населенного пункта

Подпись _____

Дата " ____ " _____ г.

Место для оттиска печати (при наличии) лица, составившего описание местоположения границ объекта

Раздел 4

Схема расположения границ публичного сервитута

Выносной лист 10



Масштаб 1:7400

Условные обозначения
— - Часть границы, местоположение которой определено при выполнении кадастровых работ

Подпись _____

Дата " ____ " _____ г.

Место для оттиска печати (при наличии) лица, составившего описание местоположения границ объекта

Раздел 4

Схема расположения границ публичного сервитута

- - Характерная точка контура здания, сооружения, объекта незавершенного строительства
- Зона с ОУ 1 - Зона с особыми условиями использования территории Зона с ОУ 1
- н1 - Обозначение новой характерной точки
- :325 - Кадастровый номер земельного участка
- Часть контура, образованного проекцией вновь образованного наземного конструктивного элемента здания, сооружения, объекта незавершенного строительства
- Граница территориальной зоны
- Часть границы, сведения ЕГРН о которой позволяют однозначно определить ее положение на местности
- Часть контура, образованного проекцией существующего в ЕГРН наземного конструктивного элемента здания, сооружения, объекта незавершенного строительства
- Граница кадастрового квартала
- Граница населенного пункта

Подпись _____


Дата " ____ " _____ г.

Место для оттиска печати (при наличии) лица, составившего описание местоположения границ объекта

Раздел 4

Схема расположения границ публичного сервитута

Выносной лист 11

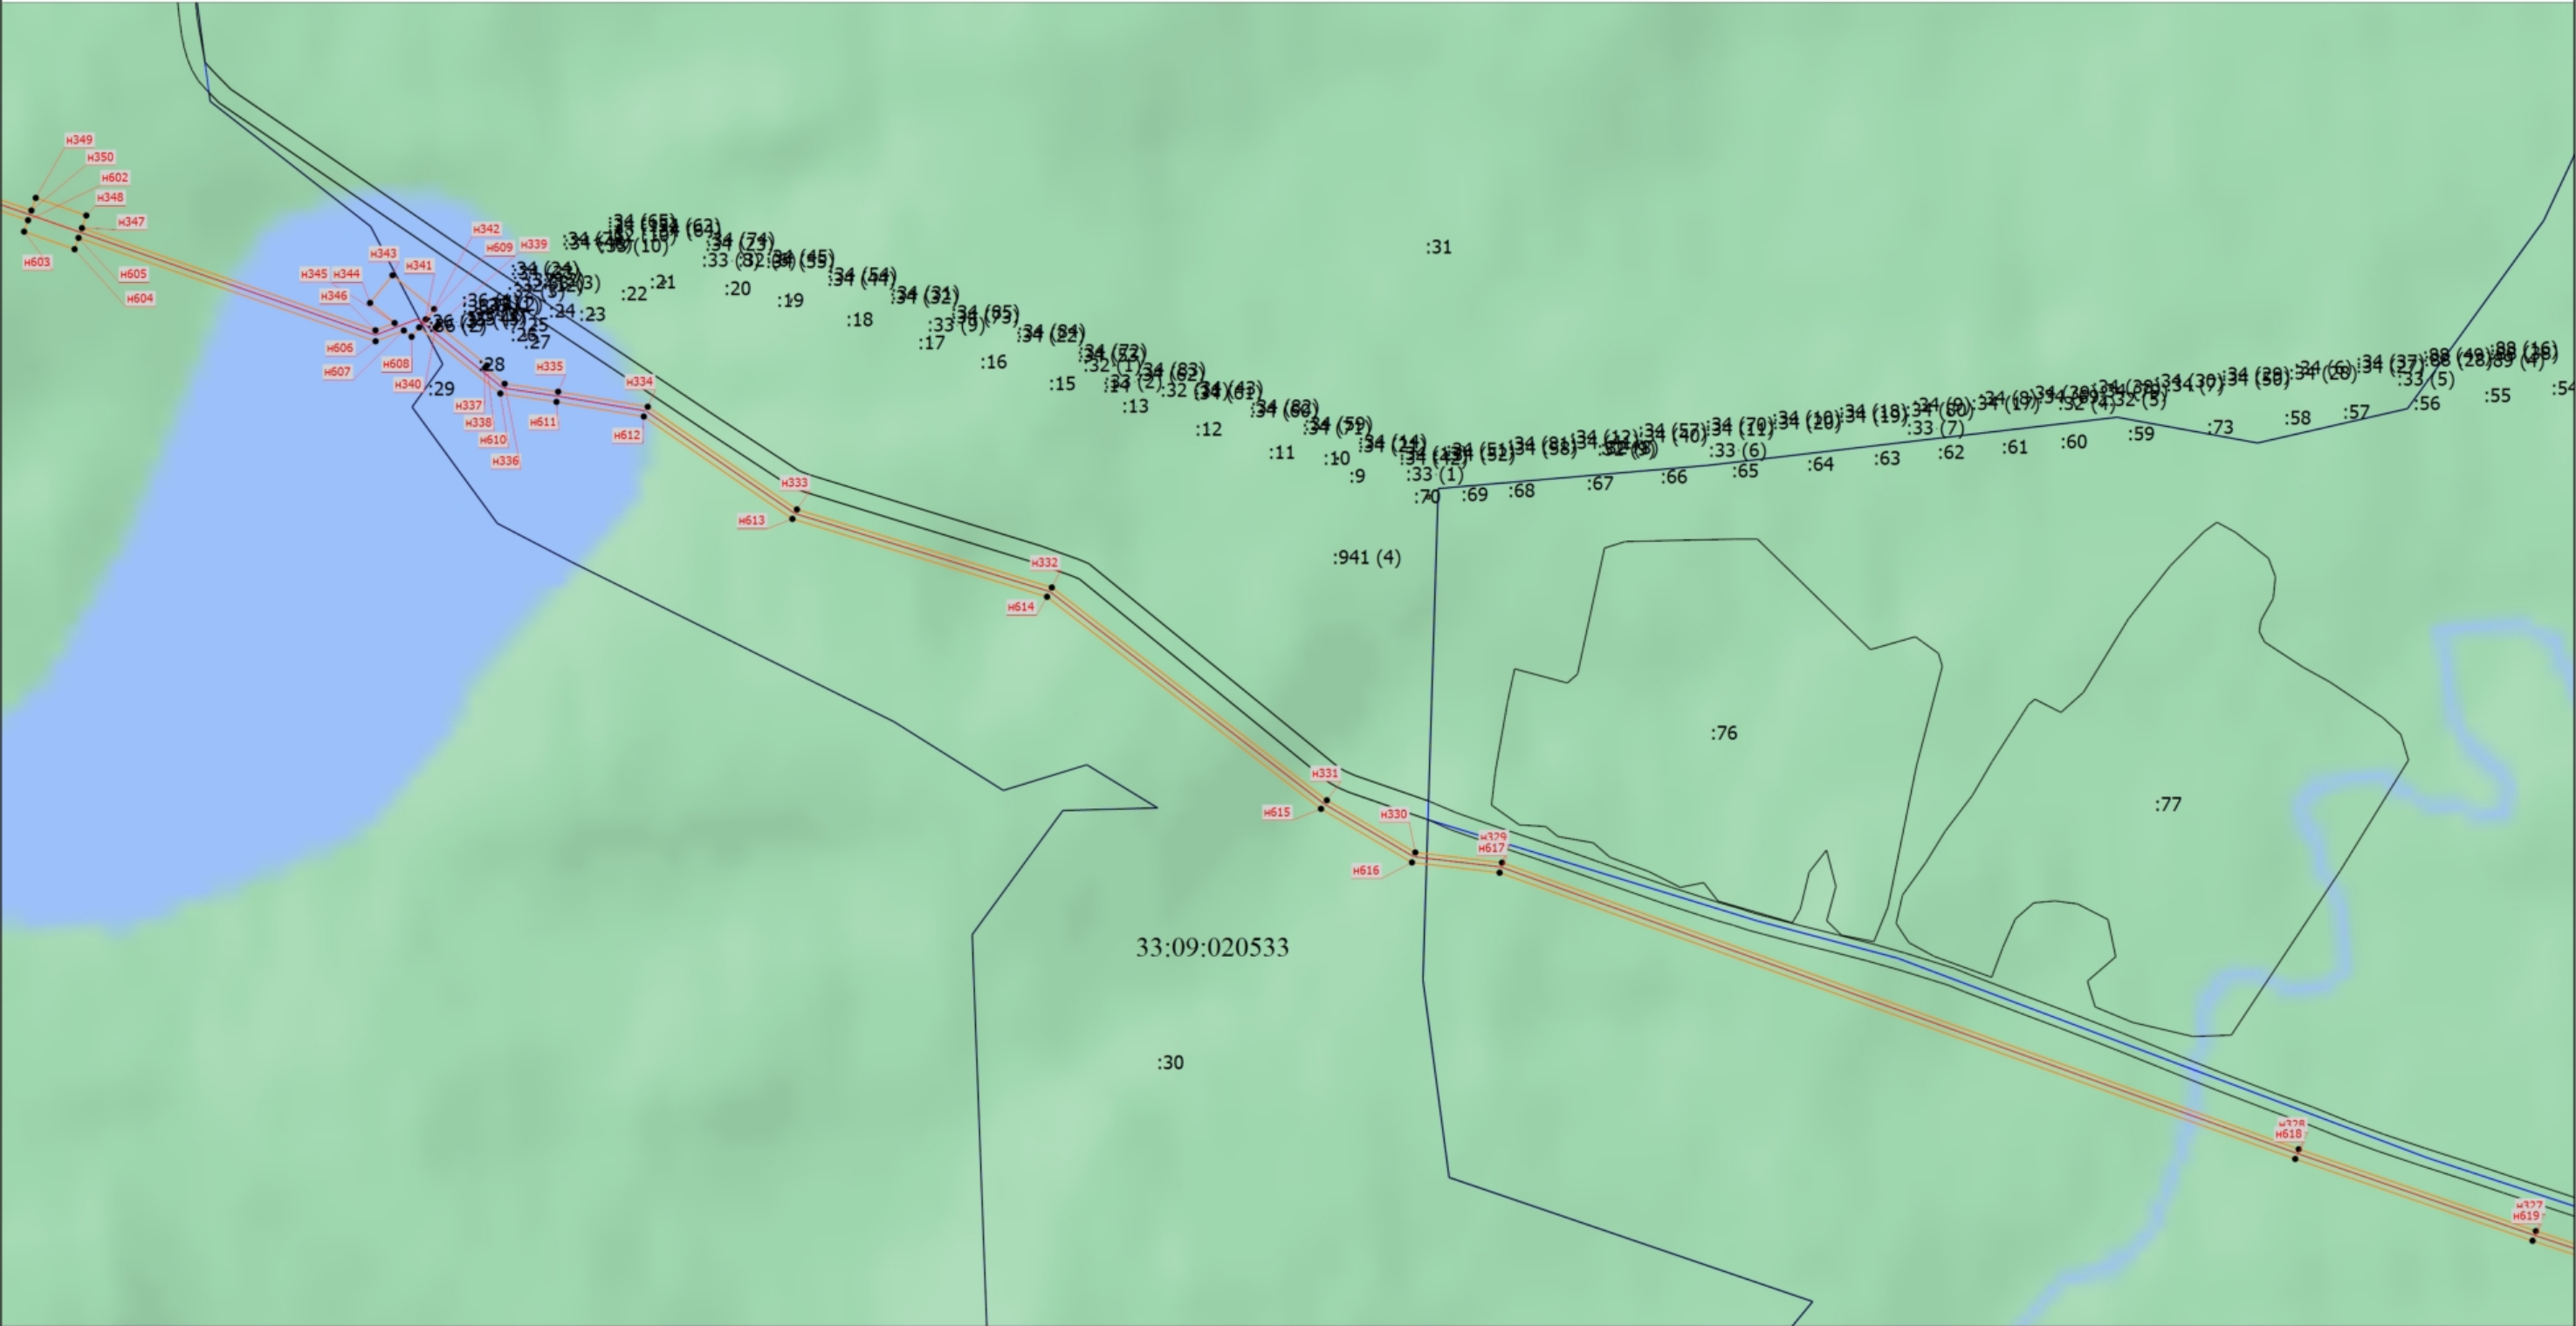

Масштаб 1:7400

Условные обозначения

— - Часть границы, местоположение которой определено при выполнении кадастровых работ

Подпись _____

Дата " ____ " _____ г.

Место для оттиска печати (при наличии) лица, составившего описание местоположения границ объекта

Раздел 4

Схема расположения границ публичного сервитута

- - Характерная точка контура здания, сооружения, объекта незавершенного строительства
- Зона с ОУ 1 - Зона с особыми условиями использования территории Зона с ОУ 1
- н1 - Обозначение новой характерной точки
- :325 - Кадастровый номер земельного участка
- Часть контура, образованного проекцией вновь образованного наземного конструктивного элемента здания, сооружения, объекта незавершенного строительства
- Граница территориальной зоны
- Часть границы, сведения ЕГРН о которой позволяют однозначно определить ее положение на местности
- Часть контура, образованного проекцией существующего в ЕГРН наземного конструктивного элемента здания, сооружения, объекта незавершенного строительства
- Граница кадастрового квартала
- Граница населенного пункта

Подпись _____


Дата " ____ " _____ г.

Место для оттиска печати (при наличии) лица, составившего описание местоположения границ объекта

Раздел 4

Схема расположения границ публичного сервитута

Выносной лист 12

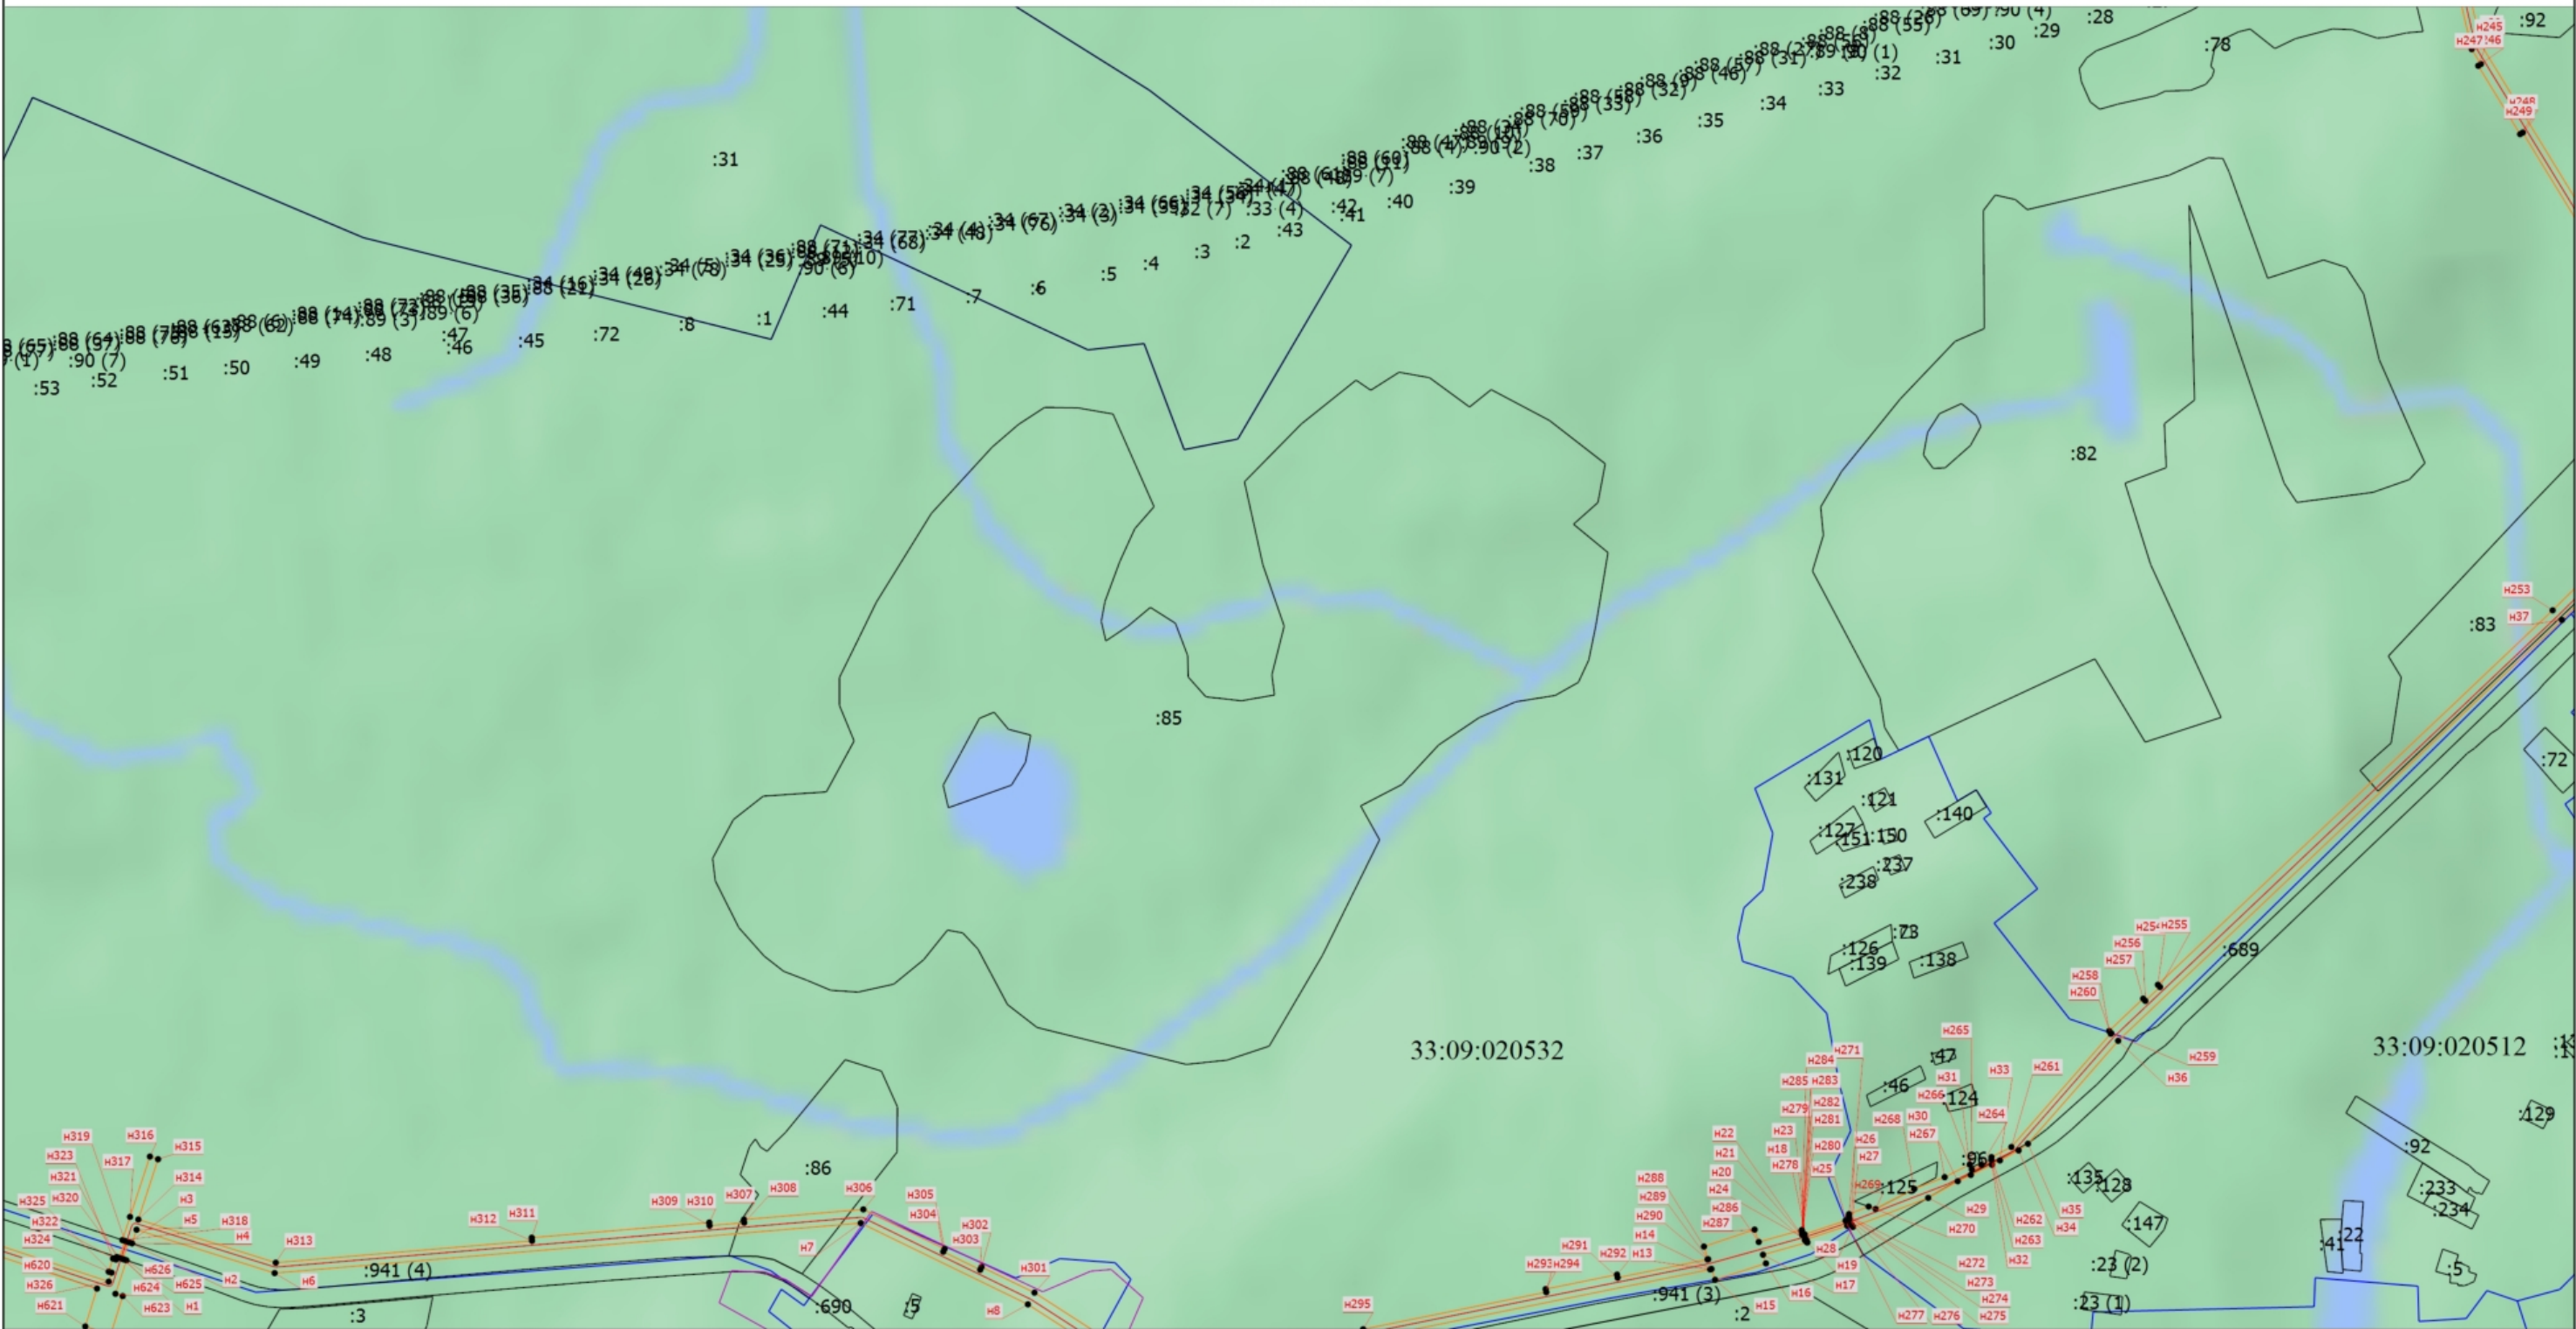

Масштаб 1:7400

Условные обозначения

— - Часть границы, местоположение которой определено при выполнении кадастровых работ

Подпись _____

Дата " ____ " ____ г.

Место для отриски печати (при наличии) лица, составившего описание местоположения границ объекта

Раздел 4

Схема расположения границ публичного сервитута

- - Характерная точка контура здания, сооружения, объекта незавершенного строительства
- Зона с ОУ 1 - Зона с особыми условиями использования территории Зона с ОУ 1
- н1 - Обозначение новой характерной точки
- :325 - Кадастровый номер земельного участка
- Часть контура, образованного проекцией вновь образованного наземного конструктивного элемента здания, сооружения, объекта незавершенного строительства
- Граница территориальной зоны
- Часть границы, сведения ЕГРН о которой позволяют однозначно определить ее положение на местности
- Часть контура, образованного проекцией существующего в ЕГРН наземного конструктивного элемента здания, сооружения, объекта незавершенного строительства
- Граница кадастрового квартала
- Граница населенного пункта

Подпись _____


Дата " ____ " _____ г.

Место для оттиска печати (при наличии) лица, составившего описание местоположения границ объекта

Раздел 4

Схема расположения границ публичного сервитута

Выносной лист 13

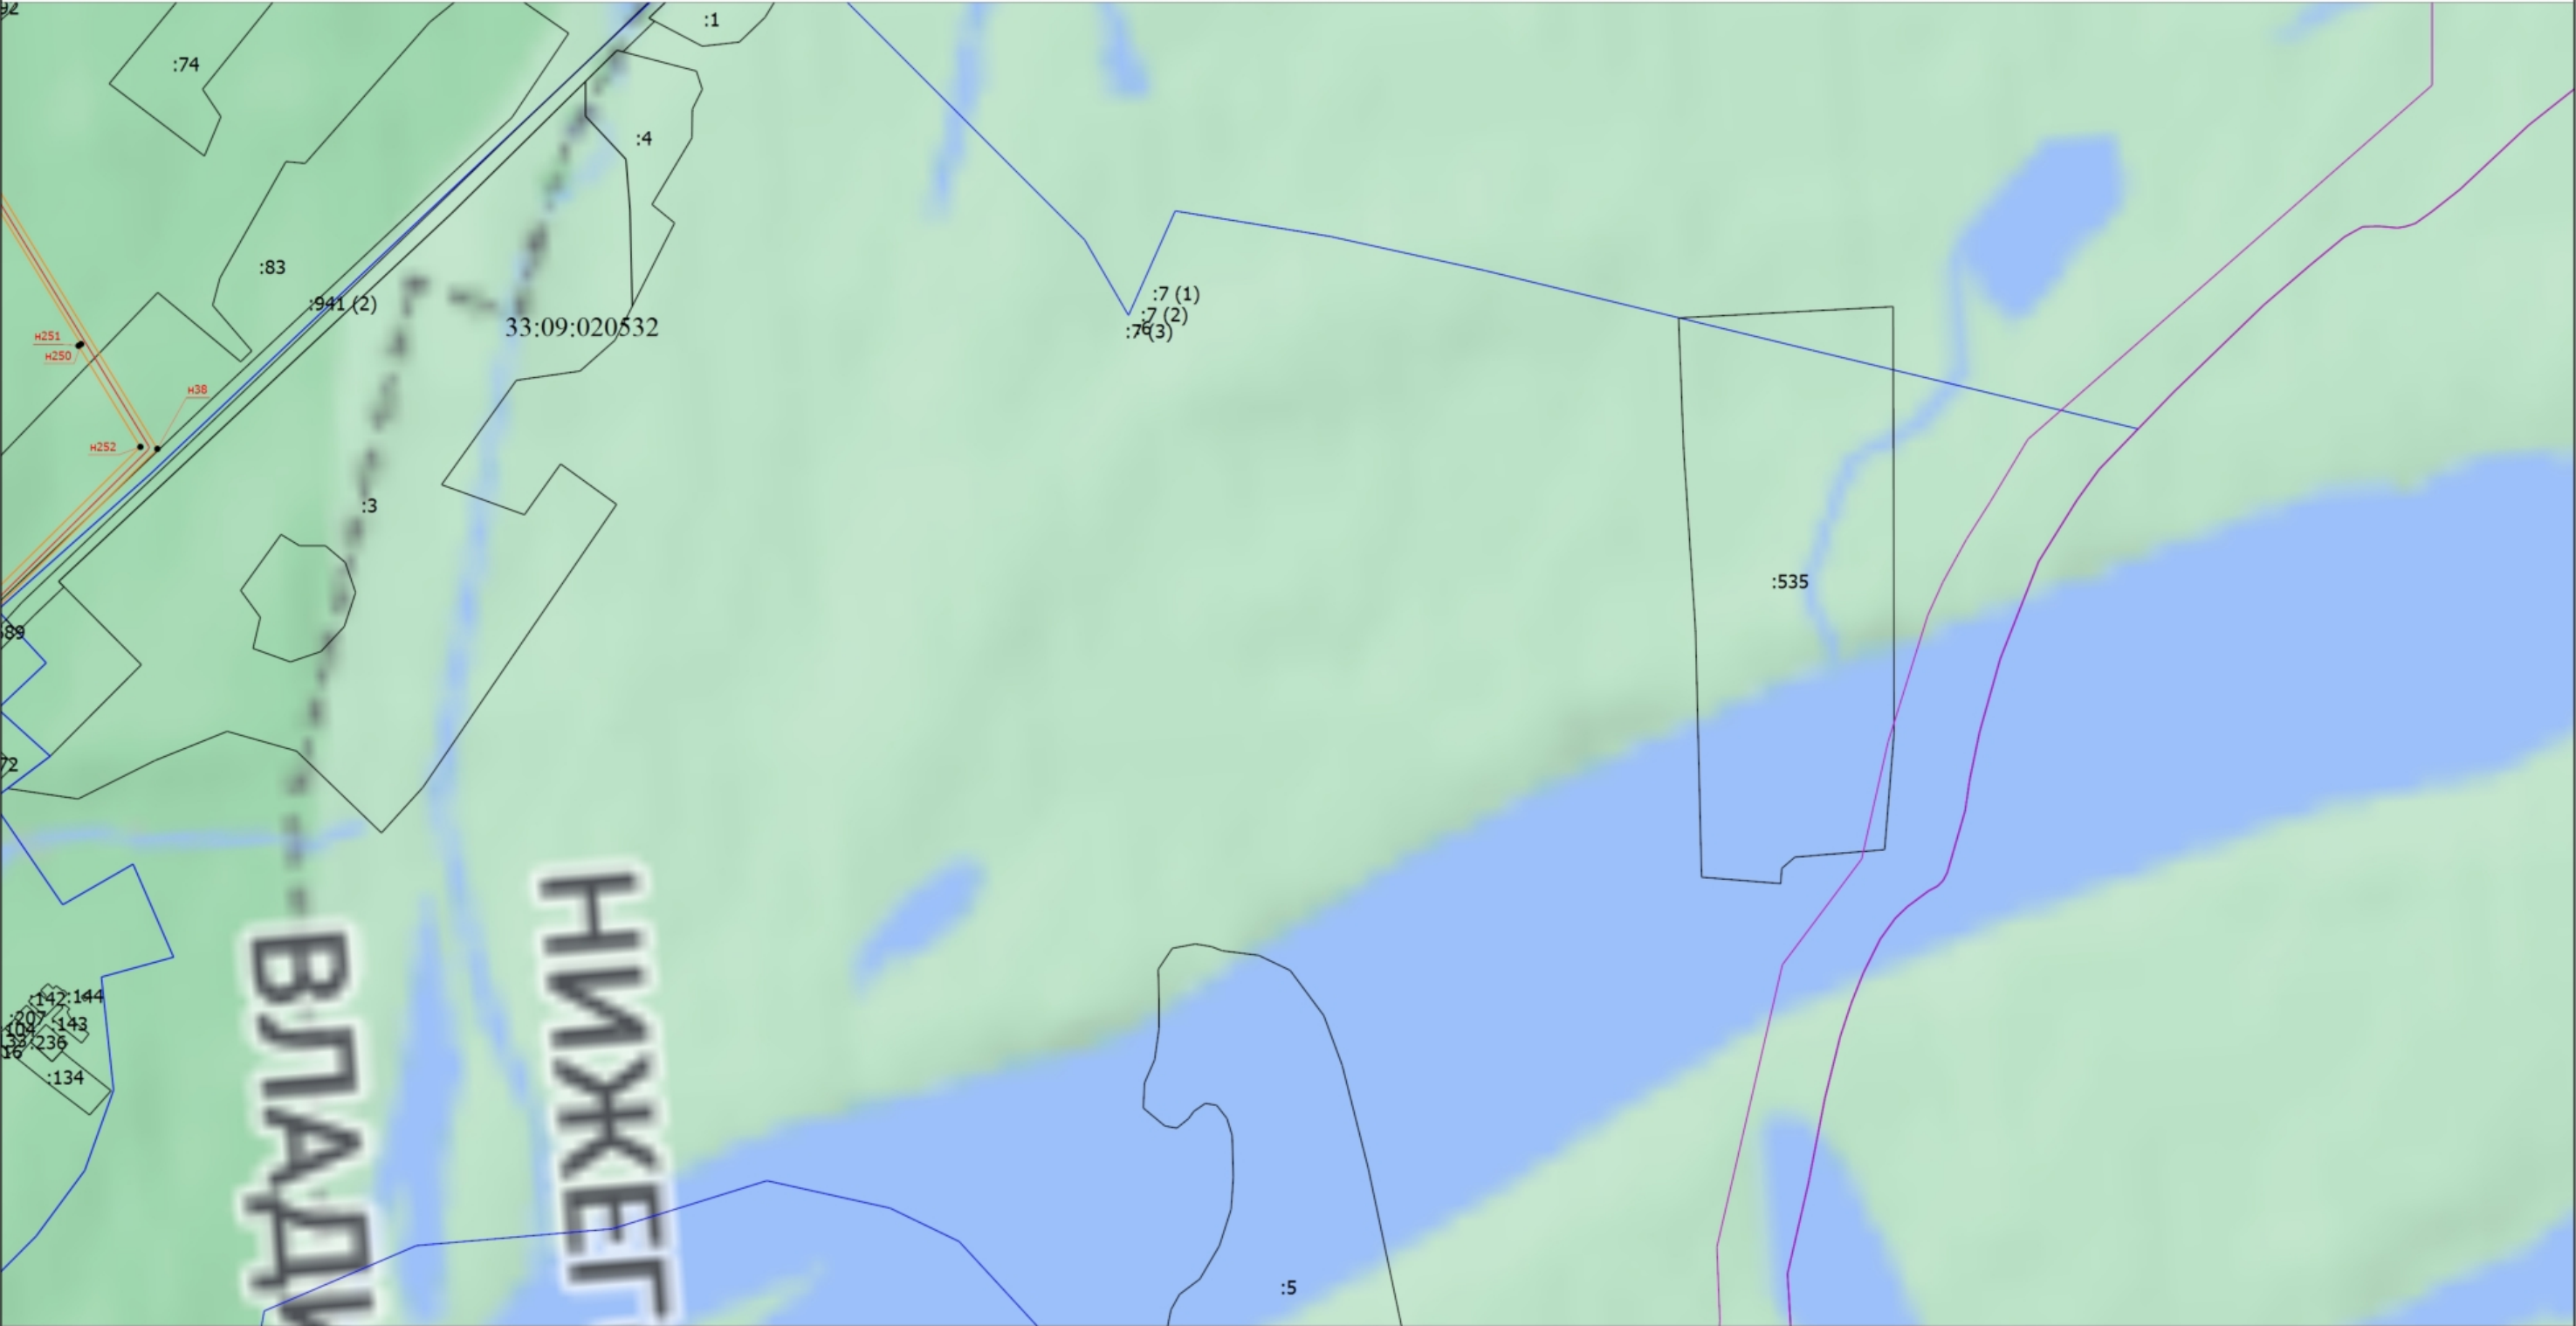

Масштаб 1:7400

Условные обозначения

— - Часть границы, местоположение которой определено при выполнении кадастровых работ

Подпись _____

Дата " ____ " _____ г.

Место для оттиска печати (при наличии) лица, составившего описание местоположения границ объекта

Раздел 4

Схема расположения границ публичного сервитута

- - Характерная точка контура здания, сооружения, объекта незавершенного строительства
- Зона с ОУ 1 - Зона с особыми условиями использования территории Зона с ОУ 1
- н1 - Обозначение новой характерной точки
- :325 - Кадастровый номер земельного участка
- Часть контура, образованного проекцией вновь образованного наземного конструктивного элемента здания, сооружения, объекта незавершенного строительства
- Граница территориальной зоны
- Часть границы, сведения ЕГРН о которой позволяют однозначно определить ее положение на местности
- Часть контура, образованного проекцией существующего в ЕГРН наземного конструктивного элемента здания, сооружения, объекта незавершенного строительства
- Граница кадастрового квартала
- Граница населенного пункта

Подпись _____


Дата " ____ " _____ г.

Место для оттиска печати (при наличии) лица, составившего описание местоположения границ объекта

Раздел 4

Схема расположения границ публичного сервитута

Выносной лист 14

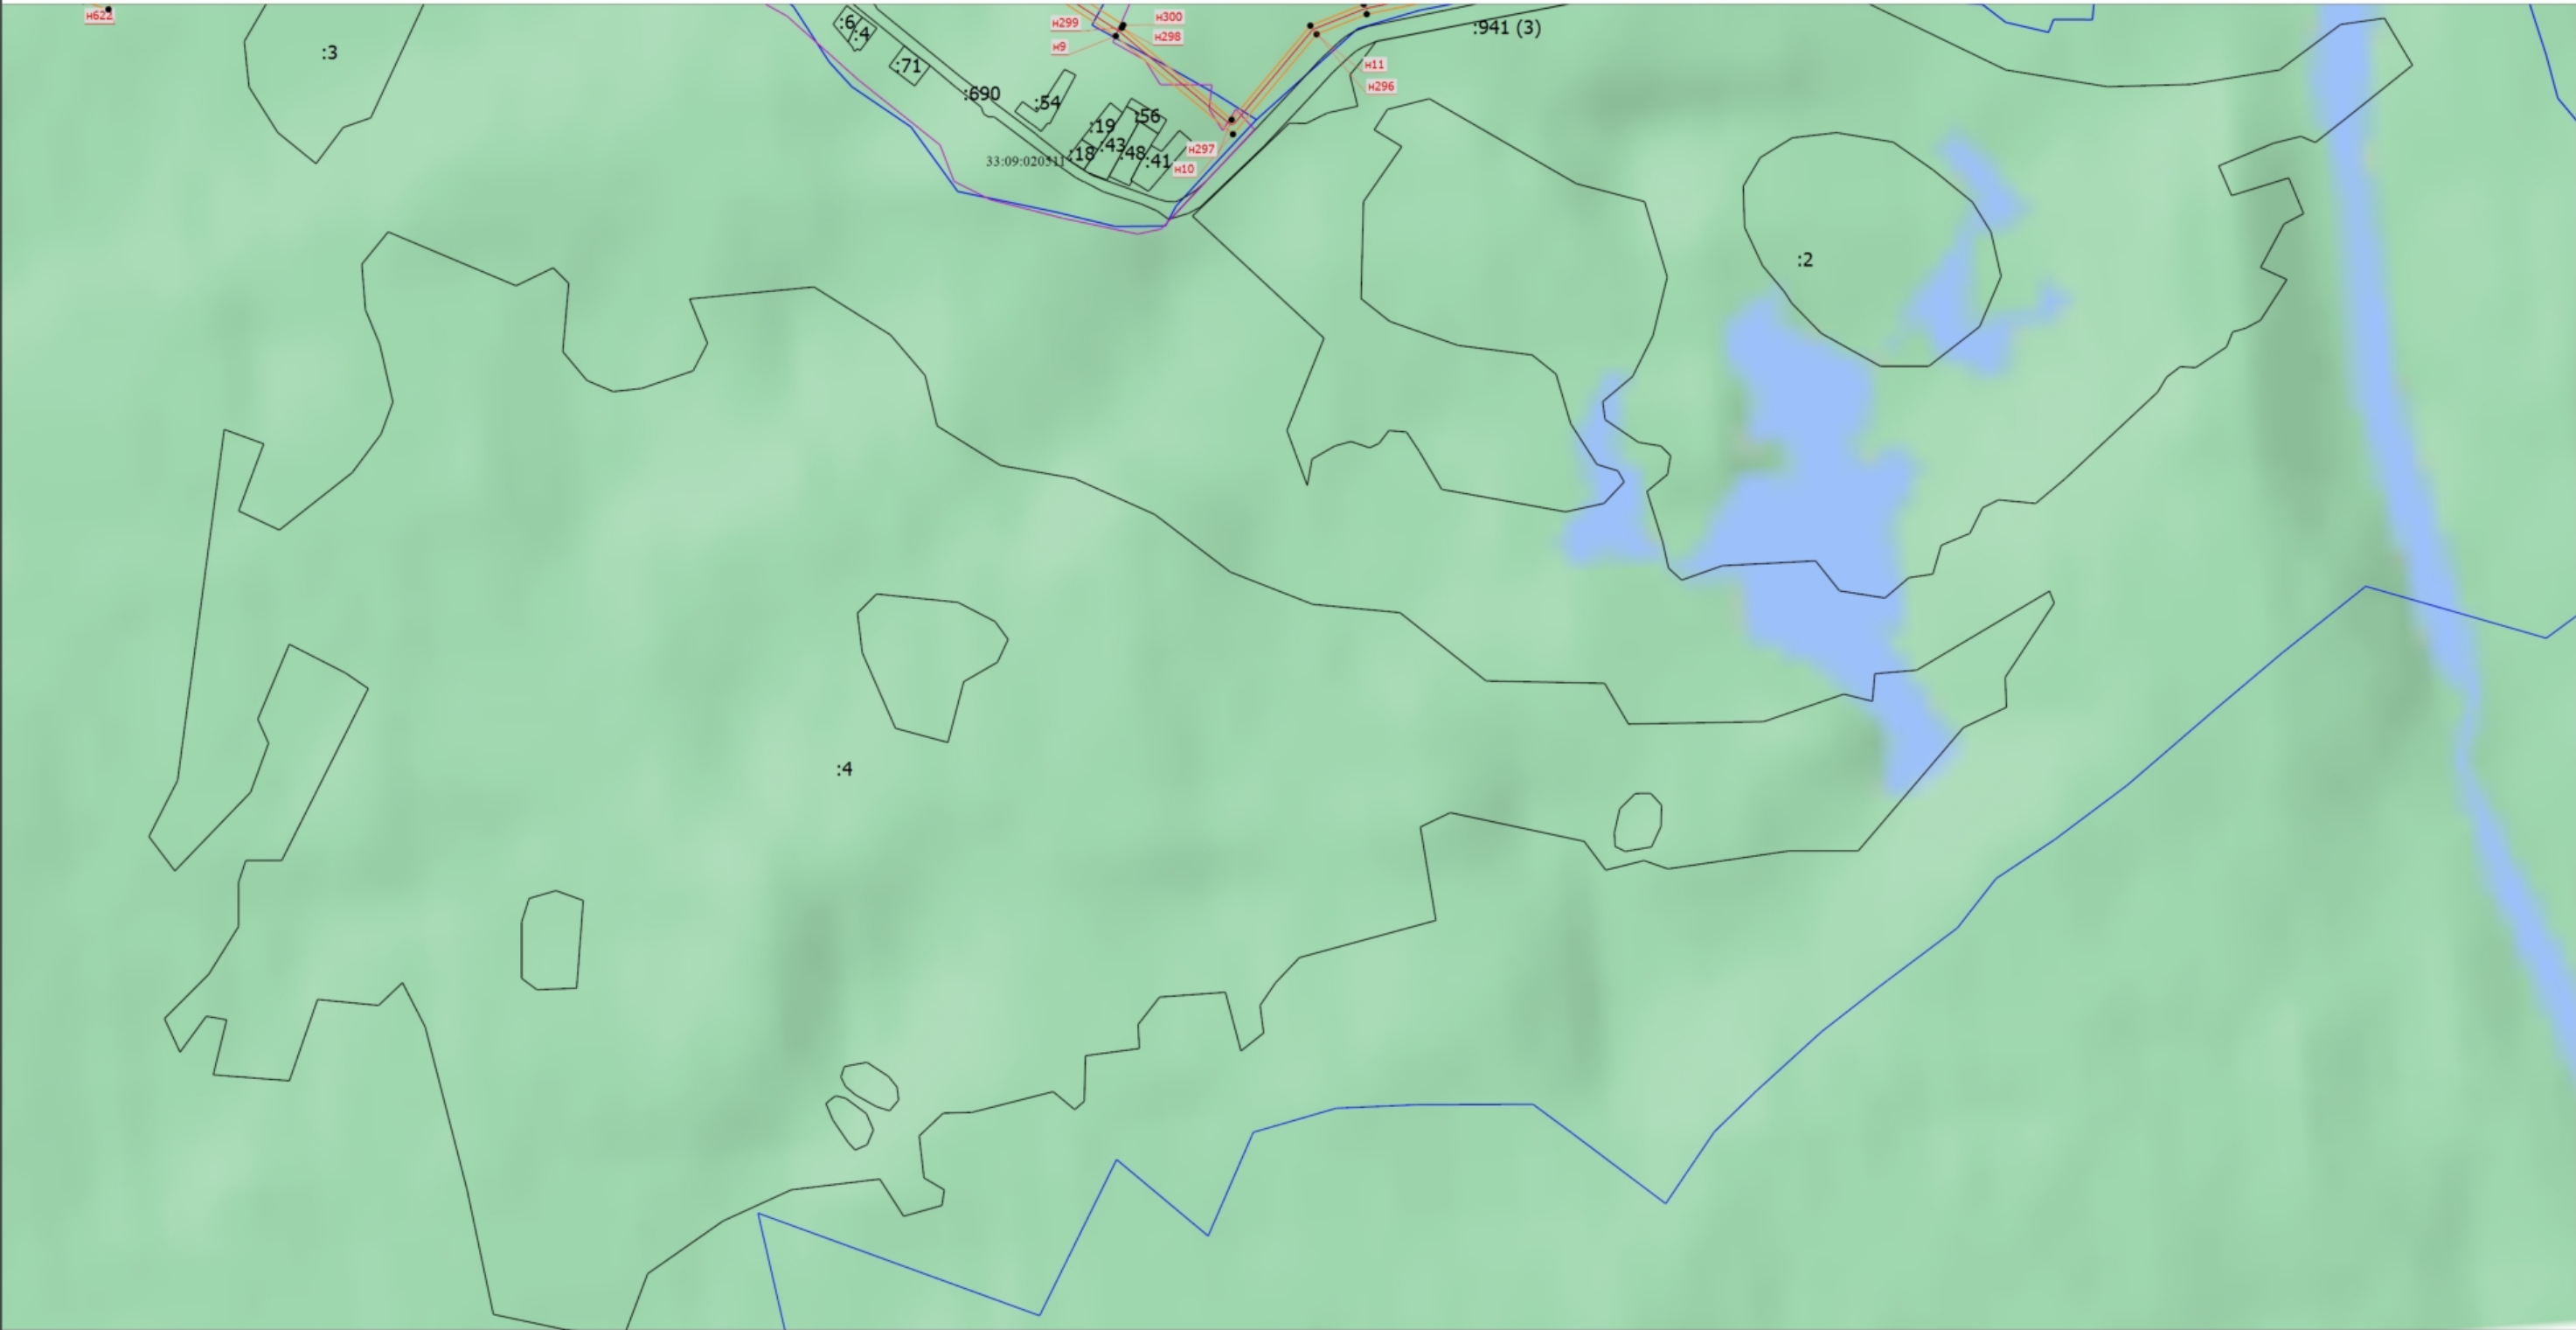

Масштаб 1:7400

Условные обозначения

— - Часть границы, местоположение которой определено при выполнении кадастровых работ

Подпись _____

Дата " ____ " _____ г.

Место для оттиска печати (при наличии) лица, составившего описание местоположения границ объекта

Раздел 4


Схема расположения границ публичного сервитута

- - Характерная точка контура здания, сооружения, объекта незавершенного строительства
- Зона с ОУ 1 - Зона с особыми условиями использования территории Зона с ОУ 1
- н1 - Обозначение новой характерной точки
- :18 - Кадастровый номер земельного участка
- Часть контура, образованного проекцией вновь образованного наземного конструктивного элемента здания, сооружения, объекта незавершенного строительства
- Граница территориальной зоны
- Часть границы, сведения ЕГРН о которой позволяют однозначно определить ее положение на местности
- Часть контура, образованного проекцией существующего в ЕГРН наземного конструктивного элемента здания, сооружения, объекта незавершенного строительства
- Граница кадастрового квартала
- Граница населенного пункта
- 33:09:020511 -

Подпись _____

Дата " ____ " _____ г.

Место для оттиска печати (при наличии) лица, составившего описание местоположения границ объекта

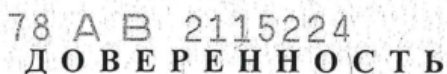

– акты, акты выполненных работ (оказанных услуг), справки, отчеты, заявления, реестры первичных учетных документов и отчеты агента, в том числе отчеты агента о расходовании выделенных средств, а также иные необходимые документы по исполнению следующих договоров:

- договоры на выполнение работ, необходимых для оформления правоустанавливающих документов на земельные участки, на проведение оценки стоимости пользования земельными участками, определение и описание, в качестве индивидуально определенной вещи земельных участков и их частей;

- договоры (соглашения) на оказание услуг и/или выполнение работ по разработке проекта планировки и межевания территорий;

- договоры (соглашения) на оказание услуг и/или выполнение работ по оценке ущерба третьим лицам;

- договоры (соглашения) на оказание услуг по подготовке материалов и переводу земель или земельных участков из одной категории в другую;

- договоры на выполнение кадастровых работ, работ по землеустройству;

- договоры (соглашения) на определение размера рыночной стоимости ставки арендной платы (величины арендной платы);

- соглашения (договоры) о возмещении правообладателям земельных участков убытков (в том числе упущенной выгоды);

- соглашения об осуществлении публичных сервитутов.

- заявления, письма и иные документы, необходимые для предоставления в органы государственной власти и учреждения, связанные с проектированием объектов капитального строительства;

- ходатайство об установлении публичного сервитута, а также иные документы, обосновывающие необходимость установления публичного сервитута;

- отказ от осуществления публичного сервитута;

- уведомление об отклонении предложения правообладателя земельного участка;

- уведомления об отказе в подписании соглашения об осуществлении публичного сервитута.

3. Совершать действия по/при:

- сбору исходных данных;

- постановке земельных и лесных участков, необходимых для проектирования Объектов (далее по тексту – Земельные участки), на государственный кадастровый учет;

- проведении работ по землеустройству и кадастровых работ;

- внесению изменений/уточнений в ранее выданные (принятые) решения о предварительном согласовании мест размещения Объектов;

- по получению решений о предварительном согласовании предоставления Земельных участков;

- разработке документации по планировке территории (градостроительный план Земельного участка) либо получению утвержденных проектов планировки и межевания территории;

- оформлению прав общества на Земельные участки, в том числе по предоставлению и возврату Земельных участков, переводу их из одной категории в другую;

- внесению необходимых сведений в Единый государственный реестр недвижимости (далее - ЕГРН), получению выписок из ЕГРН;

- получению сведений из ЕГРН, в том числе сведения о лицах, являющихся правообладателями земельных участков, сведения о лицах, подавших заявления об учете их прав (обременений прав) на земельные участки, способах связи с ними;

- получению решения об установлении публичного сервитута или об отказе в его установлении;

- осмотре земельных (лесных) участков, проводимых правообладателями по соглашениям об осуществлении публичных сервитутов;

- извещению правообладателей земельных участков о возможном установлении публичного сервитута путем направления копии решения об установлении публичного сервитута правообладателям земельных участков;

4. Вести переписку от имени Общества.

5. Заверять копии документов Общества.

В рамках настоящей доверенности **Шемякина Ирина Владимировна** вправе подписывать, подавать, получать и согласовывать все необходимые документы, в том числе письма, запросы, заявления, заявки, обращения, справки, выписки, в том числе выписки из ЕГРН, расписываться, а также совершать иные необходимые действия, связанные с выполнением поручений, осуществлением полномочий, предоставленных настоящей доверенностью.

Доверенность выдана по четвёртое апреля две тысячи двадцать пятого года, без права передоверия полномочий по настоящей доверенности другим лицам.

Содержание статей 187-189 Гражданского кодекса Российской Федерации доверителю разъяснено.

Содержание настоящей доверенности прочитано мной лично и зачитано мне вслух.

Я, как участник сделки, понимаю разъяснения нотариуса о правовых последствиях совершаемой сделки. Условия сделки соответствуют моим действительным намерениям.

Информация, установленная нотариусом с моих слов, внесена в текст сделки верно.

Радченко Антон Александрович

Российская Федерация
Санкт-Петербург

Шестнадцатого мая две тысячи двадцать второго года

Настоящая доверенность удостоверена мной, Маретиным Егором Юрьевичем, нотариусом нотариального округа Санкт-Петербурга.

Содержание доверенности соответствует волеизъявлению заявителя.

Доверенность подписана в моем присутствии.

Личность заявителя установлена, дееспособность проверена.

Правоспособность юридического лица и полномочия его представителя проверены.

Зарегистрировано в реестре: № 78/162-н/78-2022-6-379.

Уплачено за совершение нотариального действия: 2300 руб. 00 коп.

Е.Ю.Маретин



11.704.593

