


Схема расположения границ публичного сервитута

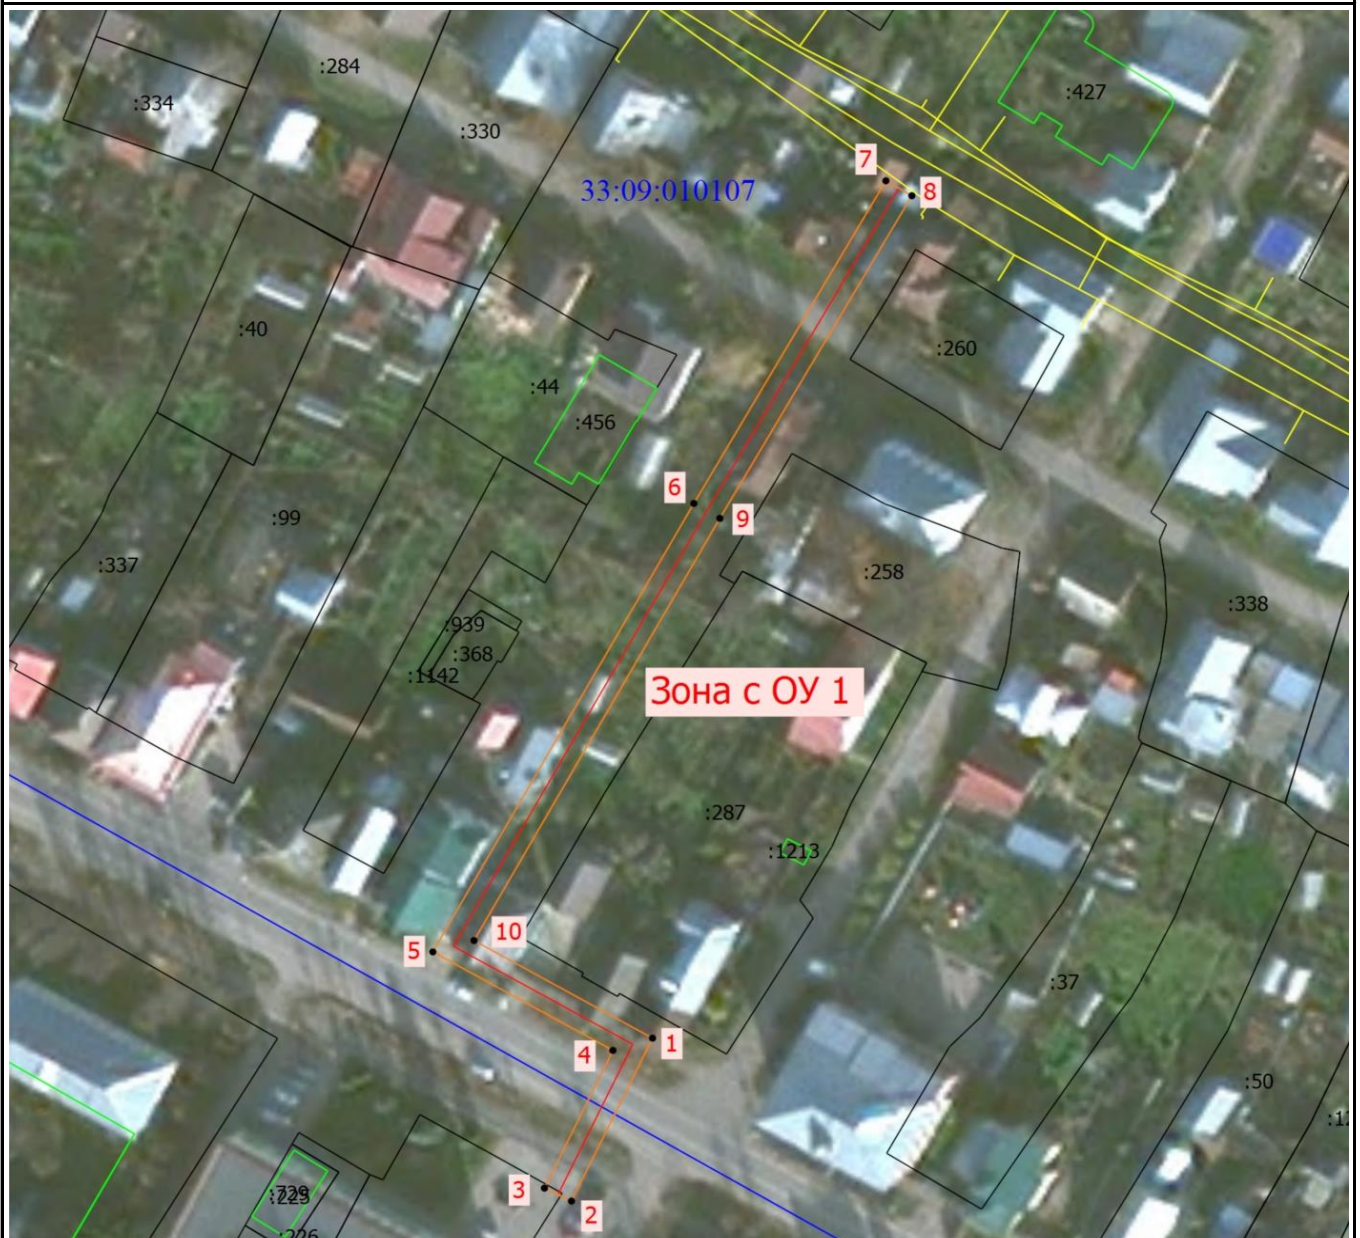

Масштаб 1:1000

Условные обозначения

Зона с ОУ 1

:37

- Часть границы, местоположение которой определено при выполнении кадастровых работ
- Зона с особыми условиями использования территории Зона с ОУ 1
- Кадастровый номер земельного участка, здания, сооружения, объекта незавершенного строительства
- Граница здания
- Граница кадастрового квартала



1

- Характерная точка границы, сведения о которой позволяют однозначно определить ее положение на местности
- Обозначение новой характерной точки

- Часть границы, сведения ЕГРН о которой позволяют однозначно определить ее положение на местности
- Граница сооружения

33:09:010107

- Номер кадастрового квартала



Подпись _____

Дата "04" марта 2024 г.

Место для оттиска печати (при наличии) лица, составившего описание местоположения границ объекта