


Схема использования и состояния территории в период подготовки проекта  
планировки территории (опорный план) М 1:1000

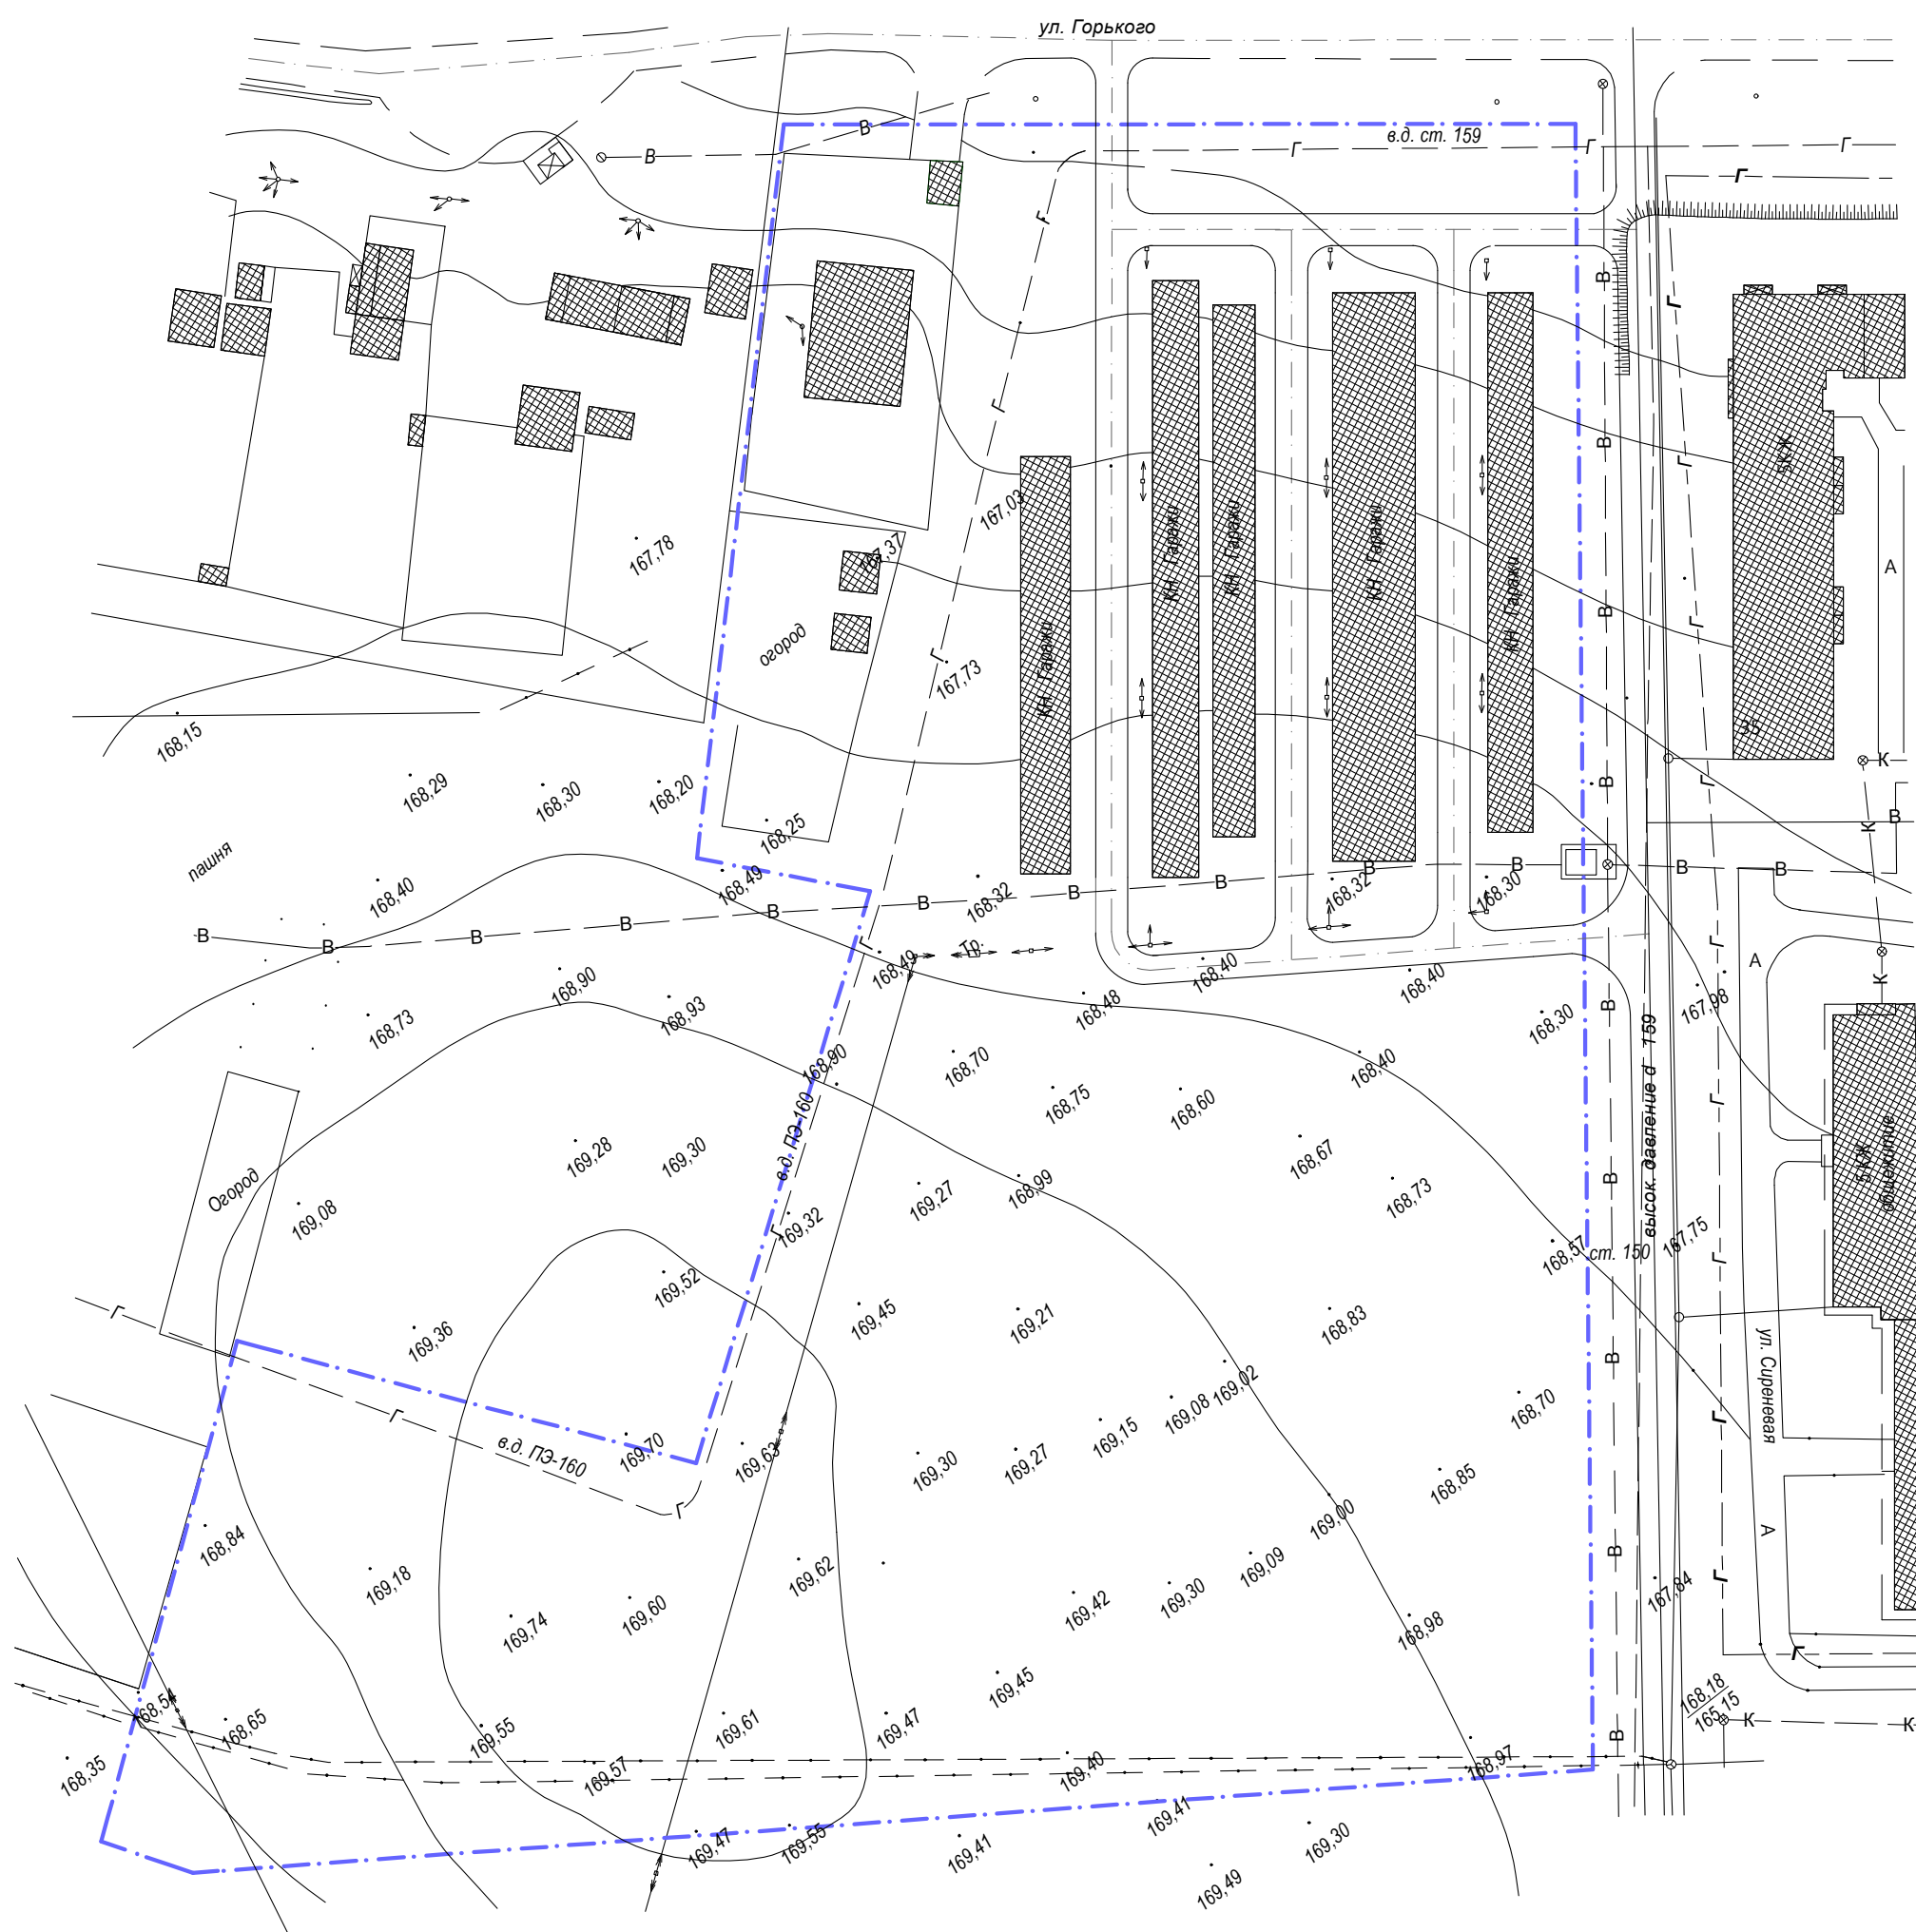

Условные обозначения:

|   |                                   |
|---|-----------------------------------|
|  | граница участка проектирования    |
|  | существующие здания и сооружения  |
|  | существующая канализация          |
|  | существующий водопровод           |
|  | существующий газопровод           |
|  | существующая линия электропередач |

|           |              |  |  |  |  |        |      |        |
|-----------|--------------|--|--|--|--|--------|------|--------|
|           |              |  |  |  |  |        |      |        |
|           |              |  |  |  |  |        |      |        |
| Начальник |              |  |  |  |  |        |      |        |
| отдела    | Мещеряков А  |  |  |  |  |        |      |        |
| Исполн.   | Мещерякова Н |  |  |  |  |        |      |        |
|           |              |  |  | Проект планировки<br>территории в г. Гороховец<br>по ул. Горького в районе д.37  |  | Стадия | Лист | Листов |
|           |              |  |  |  |  |        |      |        |
|           |              |  |  |  |  |        |      |        |
|           |              |  |  | Схема использования и состояния территории в период<br>подготовки проекта<br>планировки территории (опорный план) М-Б 1:1000 |  |        |      |        |
|           |              |  |  |  |  |        |      |        |
|           |              |  |  |  |  |        |      |        |