



# СОВРЕМЕННОЕ СОСТОЯНИЕ ТЕРРИТОРИИ М-6 1:1000

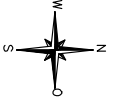

Система координат МСК - 33

### Условные обозначения

- |   |  |
|---|--|
|  | Граница проектируемого участка                     |
|  | Грунтовая дорога                                   |
|  | Зона перспективной жилой застройки                 |
|  | Зона индивидуальной жилой застройки поселка Галицы |
|  | Существующее кадастровое деление территории        |
|  | Охранная зона ЛЭП                                  |

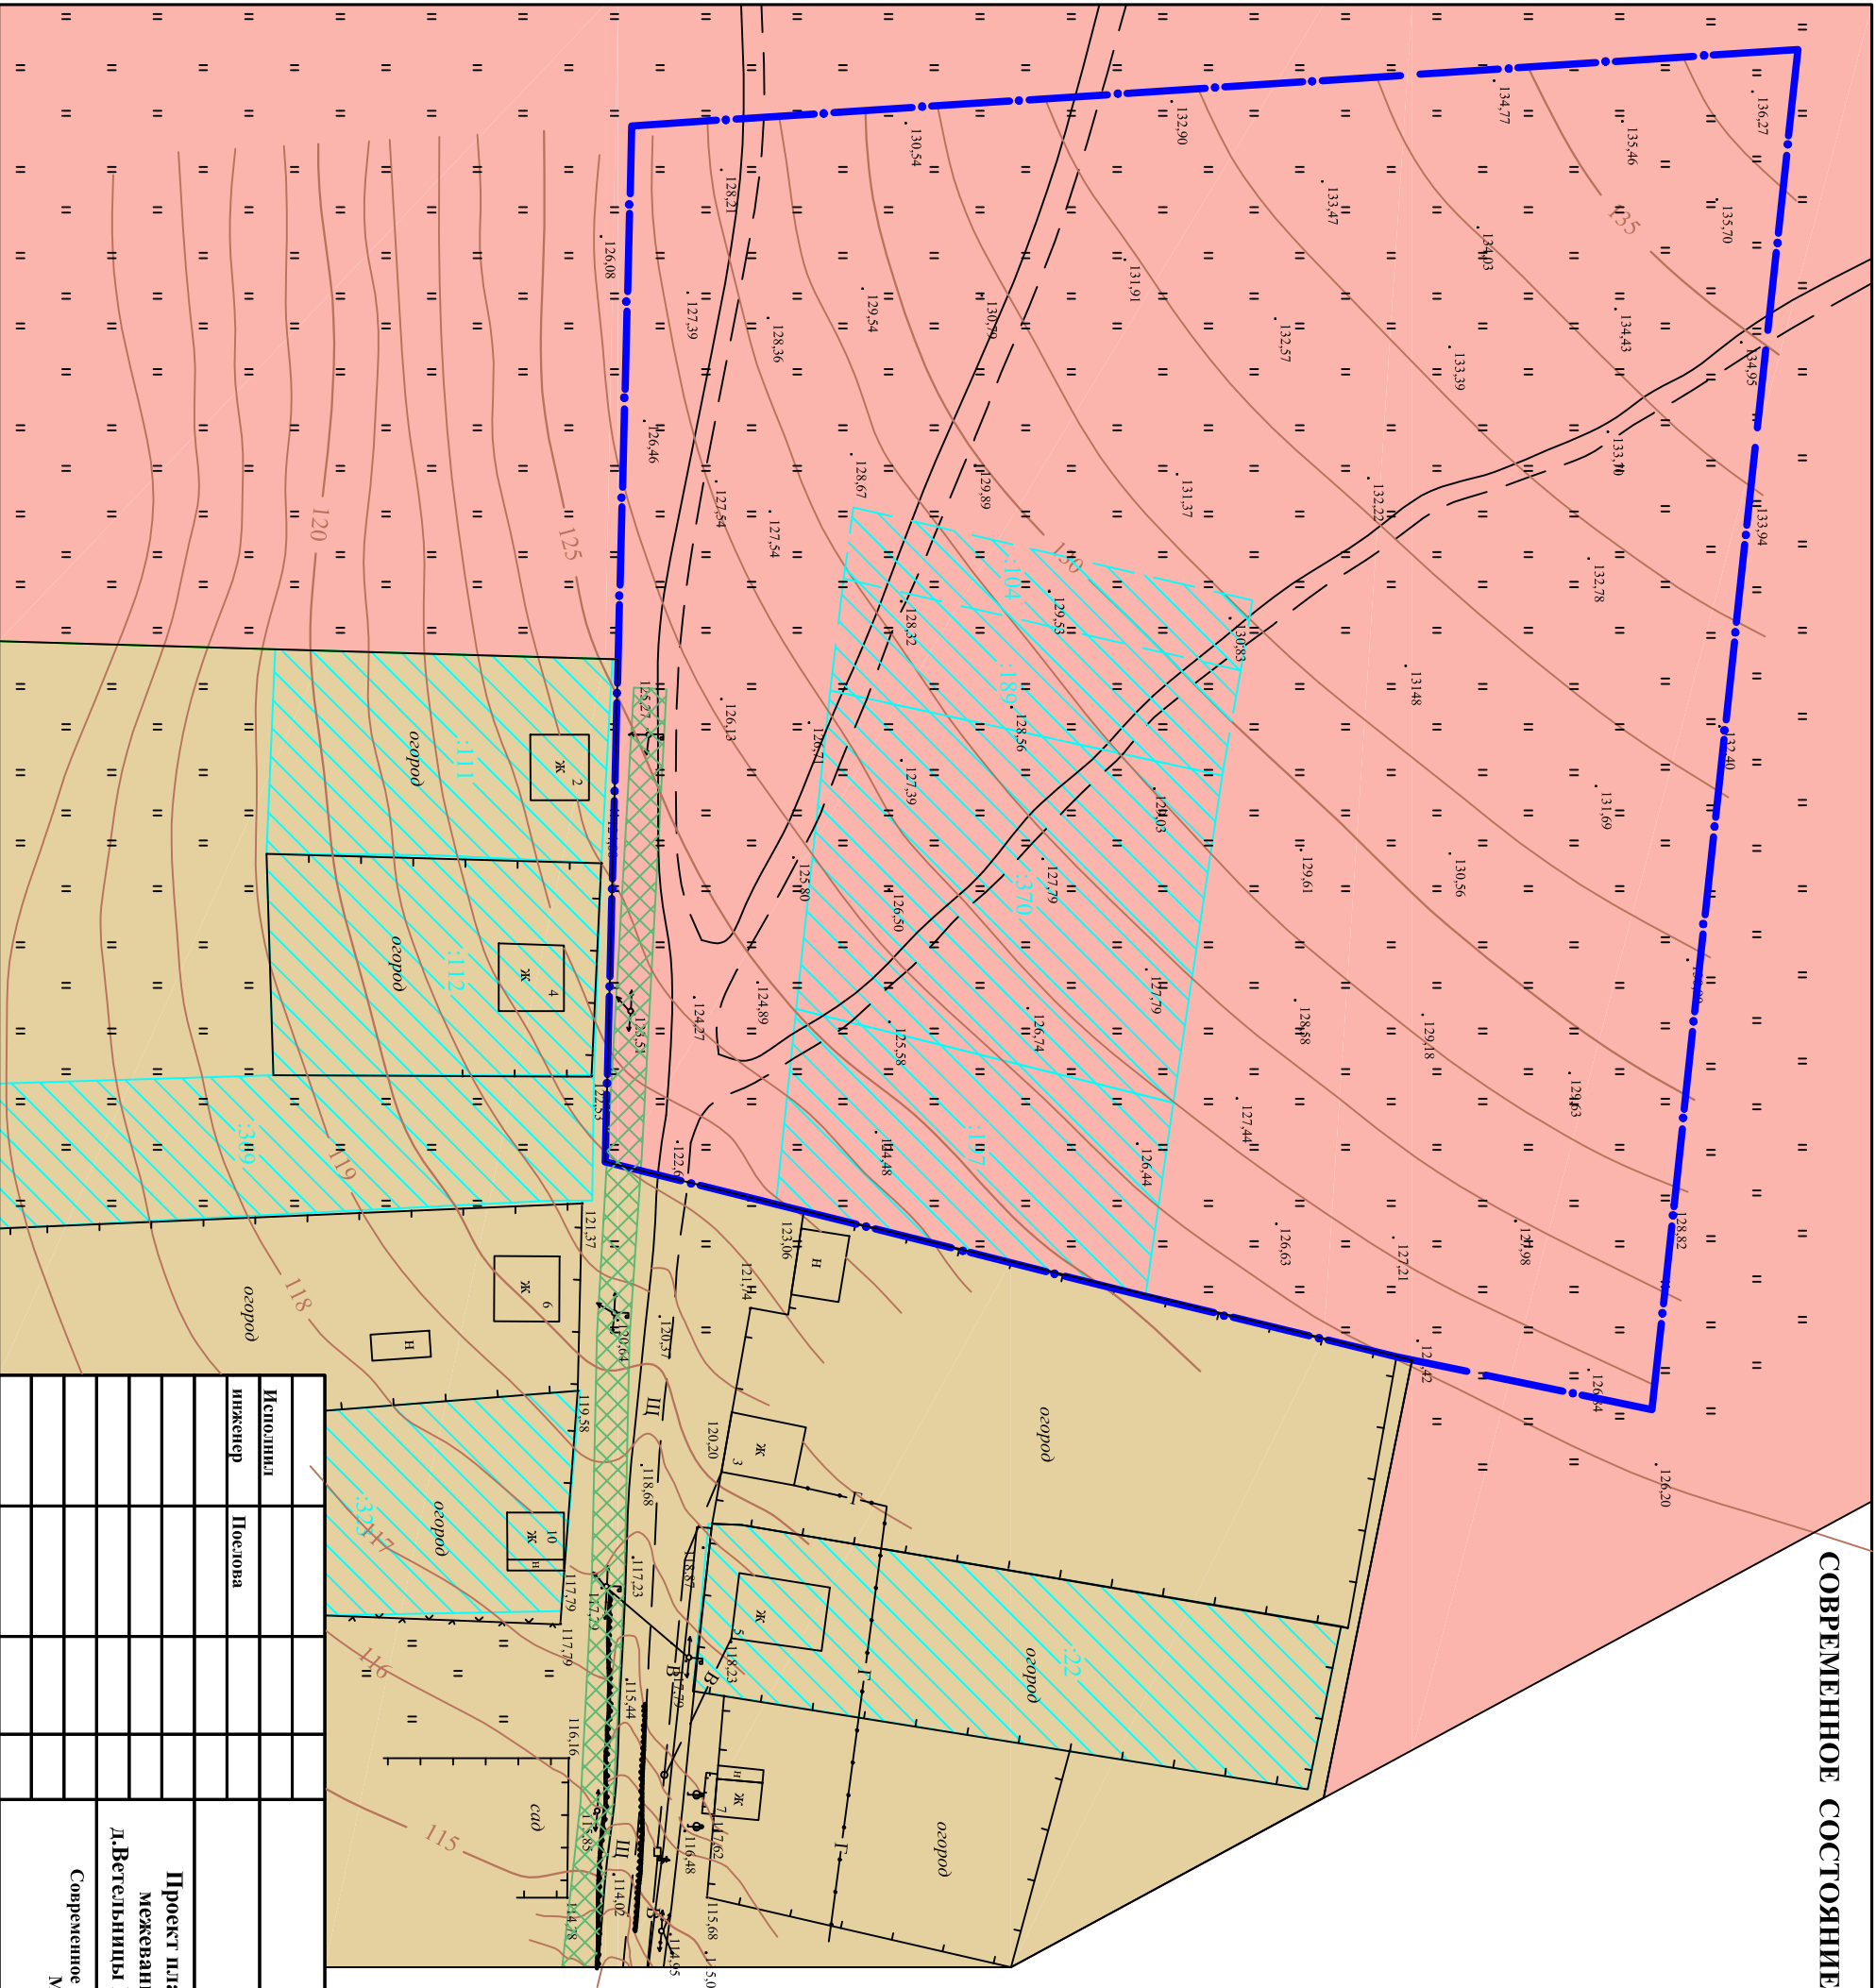[illegible]