


СХЕМА ОРГАНИЗАЦИИ ТРАНСПОРТА И ПЕШЕХОДОВ
М-6 1:1000


Проектный профиль улицы 1-1

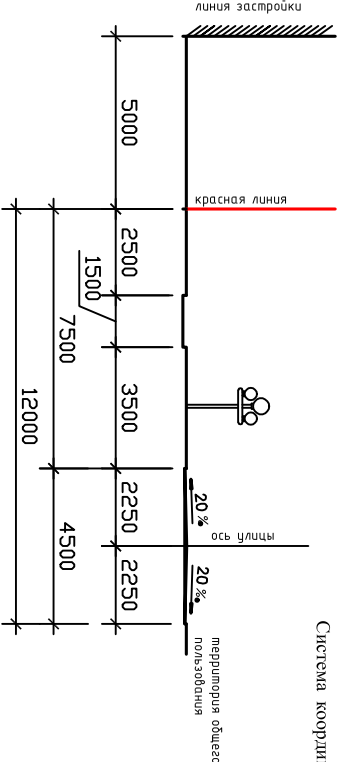

Система координат МСК-33



КОНСТРУКЦИЯ ТРОТУАРОВ

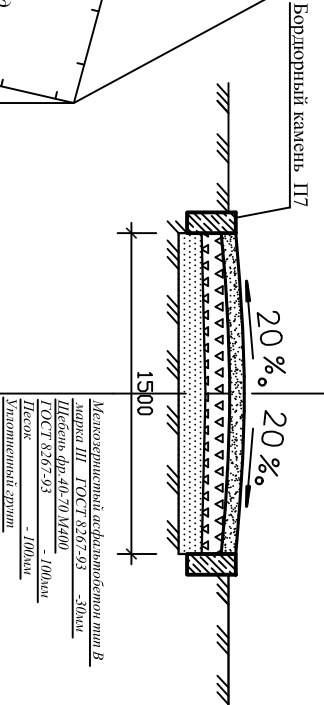

Условные обозначения

- Граница проектируемого участка
- Проектируемые красные линии
- Граница участков
- Линия застройки
- Проектируемая индивидуальная линия застройки
- Разворотная площадка
- Улицы, проезды, тротуары
- Площадка сбора мусора


Заказчик: Кочеткова Л.М.

11/19 - АС

Проект планировки и проект межевания территории в д.Ветельницы Гороховского района

Схема организации транспорта и пешеходов М - 6 1:1000

отдел ГУП "ОПИАНР" в Гороховском районе

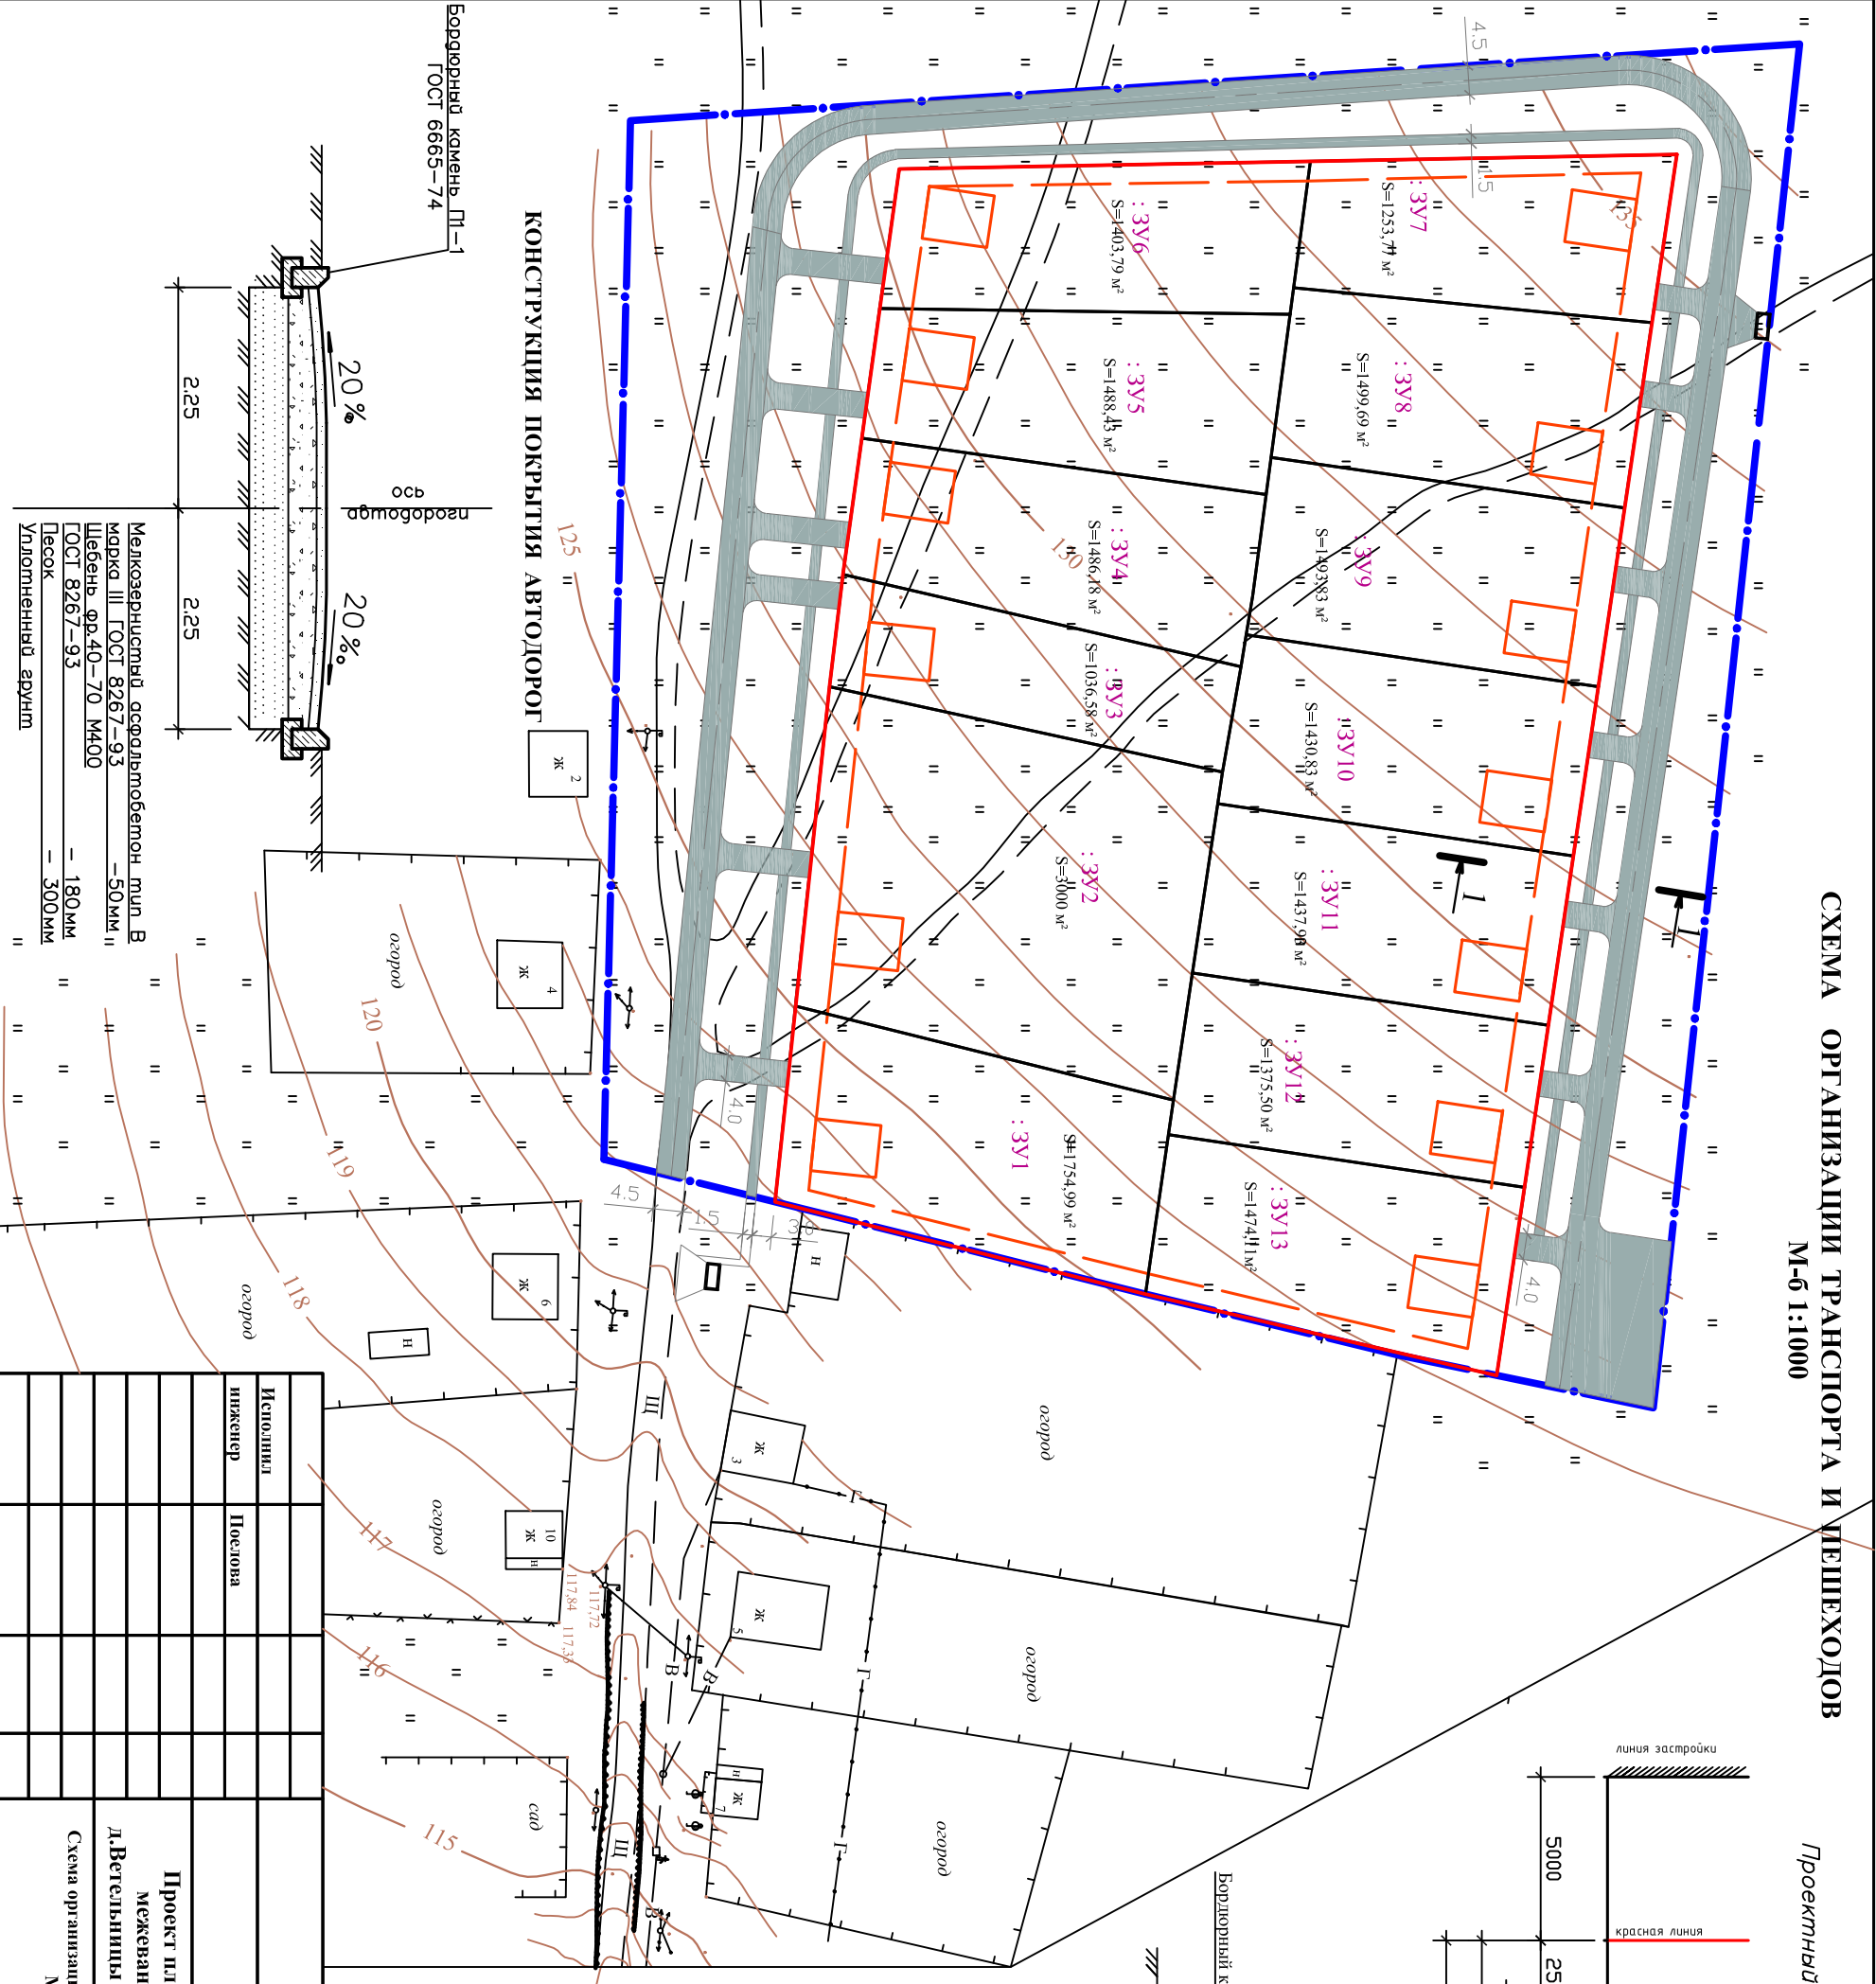

КОНСТРУКЦИЯ ПОКРЫТИЯ АВТОДОРОГ

Мелкозернистый асфальтобетон тип В
марка III ГОСТ 8267-93 -50мм
Щебень Фр.40-70 М400
ГОСТ 8267-93 -180мм
Песок
Уплотненный грунт - 300мм