


ЧЕРТЕЖ ПЛАНИРОВКИ ТЕРРИТОРИИ М-6 1:1000



Система координат МСК-33

Условные обозначения

- Граница проектируемого участка
- Проектируемые красные линии
- Граница участков
- Линия застройки
- Проектируемая индивидуальная жилая застройка
- Разворотная площадка
- Улицы, проезды, прогулы
- Площадка сбора мусора
- Зона общего пользования
- Участки планируемые под жилую застройку
- Существующее кадастровое деление территории
- Ограды

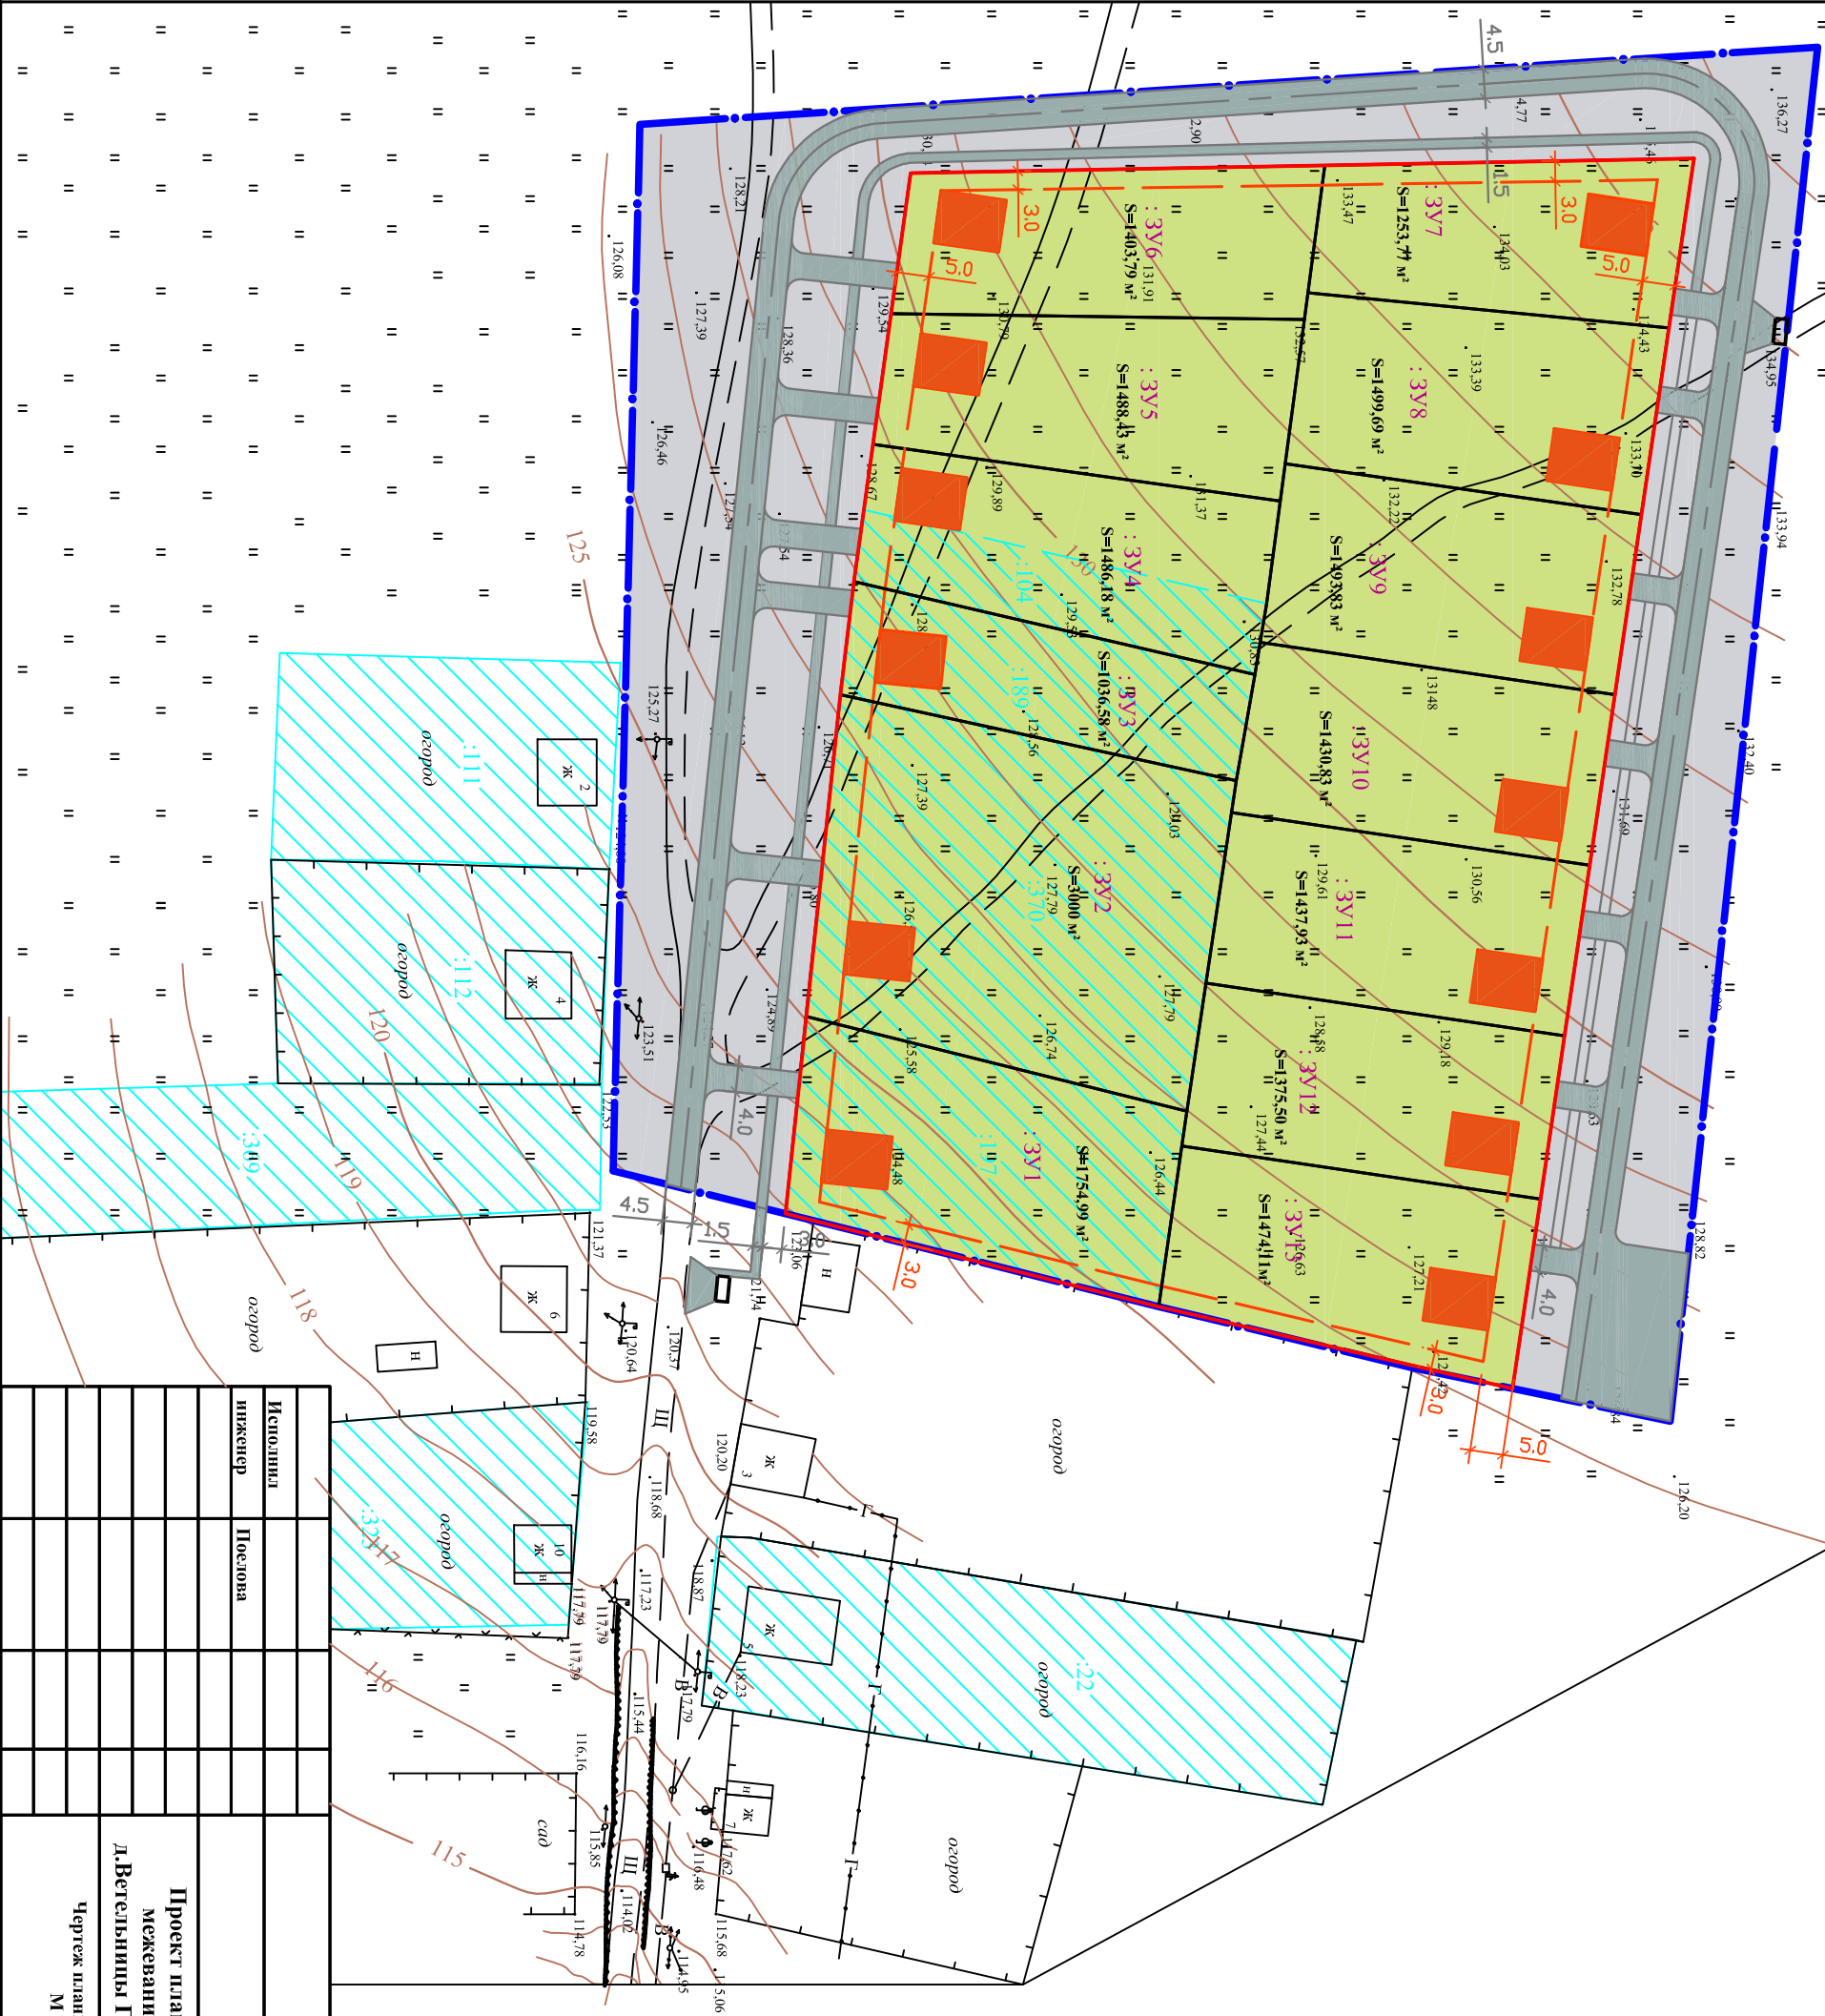

11/19 - АС			
Заказчик: Кочеткова Л.М.			
Исполнил			
инженер	Пестова		
Проект планировки и проект межевания территории в д.Ветельницы Гороховского района			
Чертёж планировки территории М - 6 1:1000			
		Стадии	Лист
			Листов
		отдел ГУП "ОПИАНП" в Гороховском районе	