








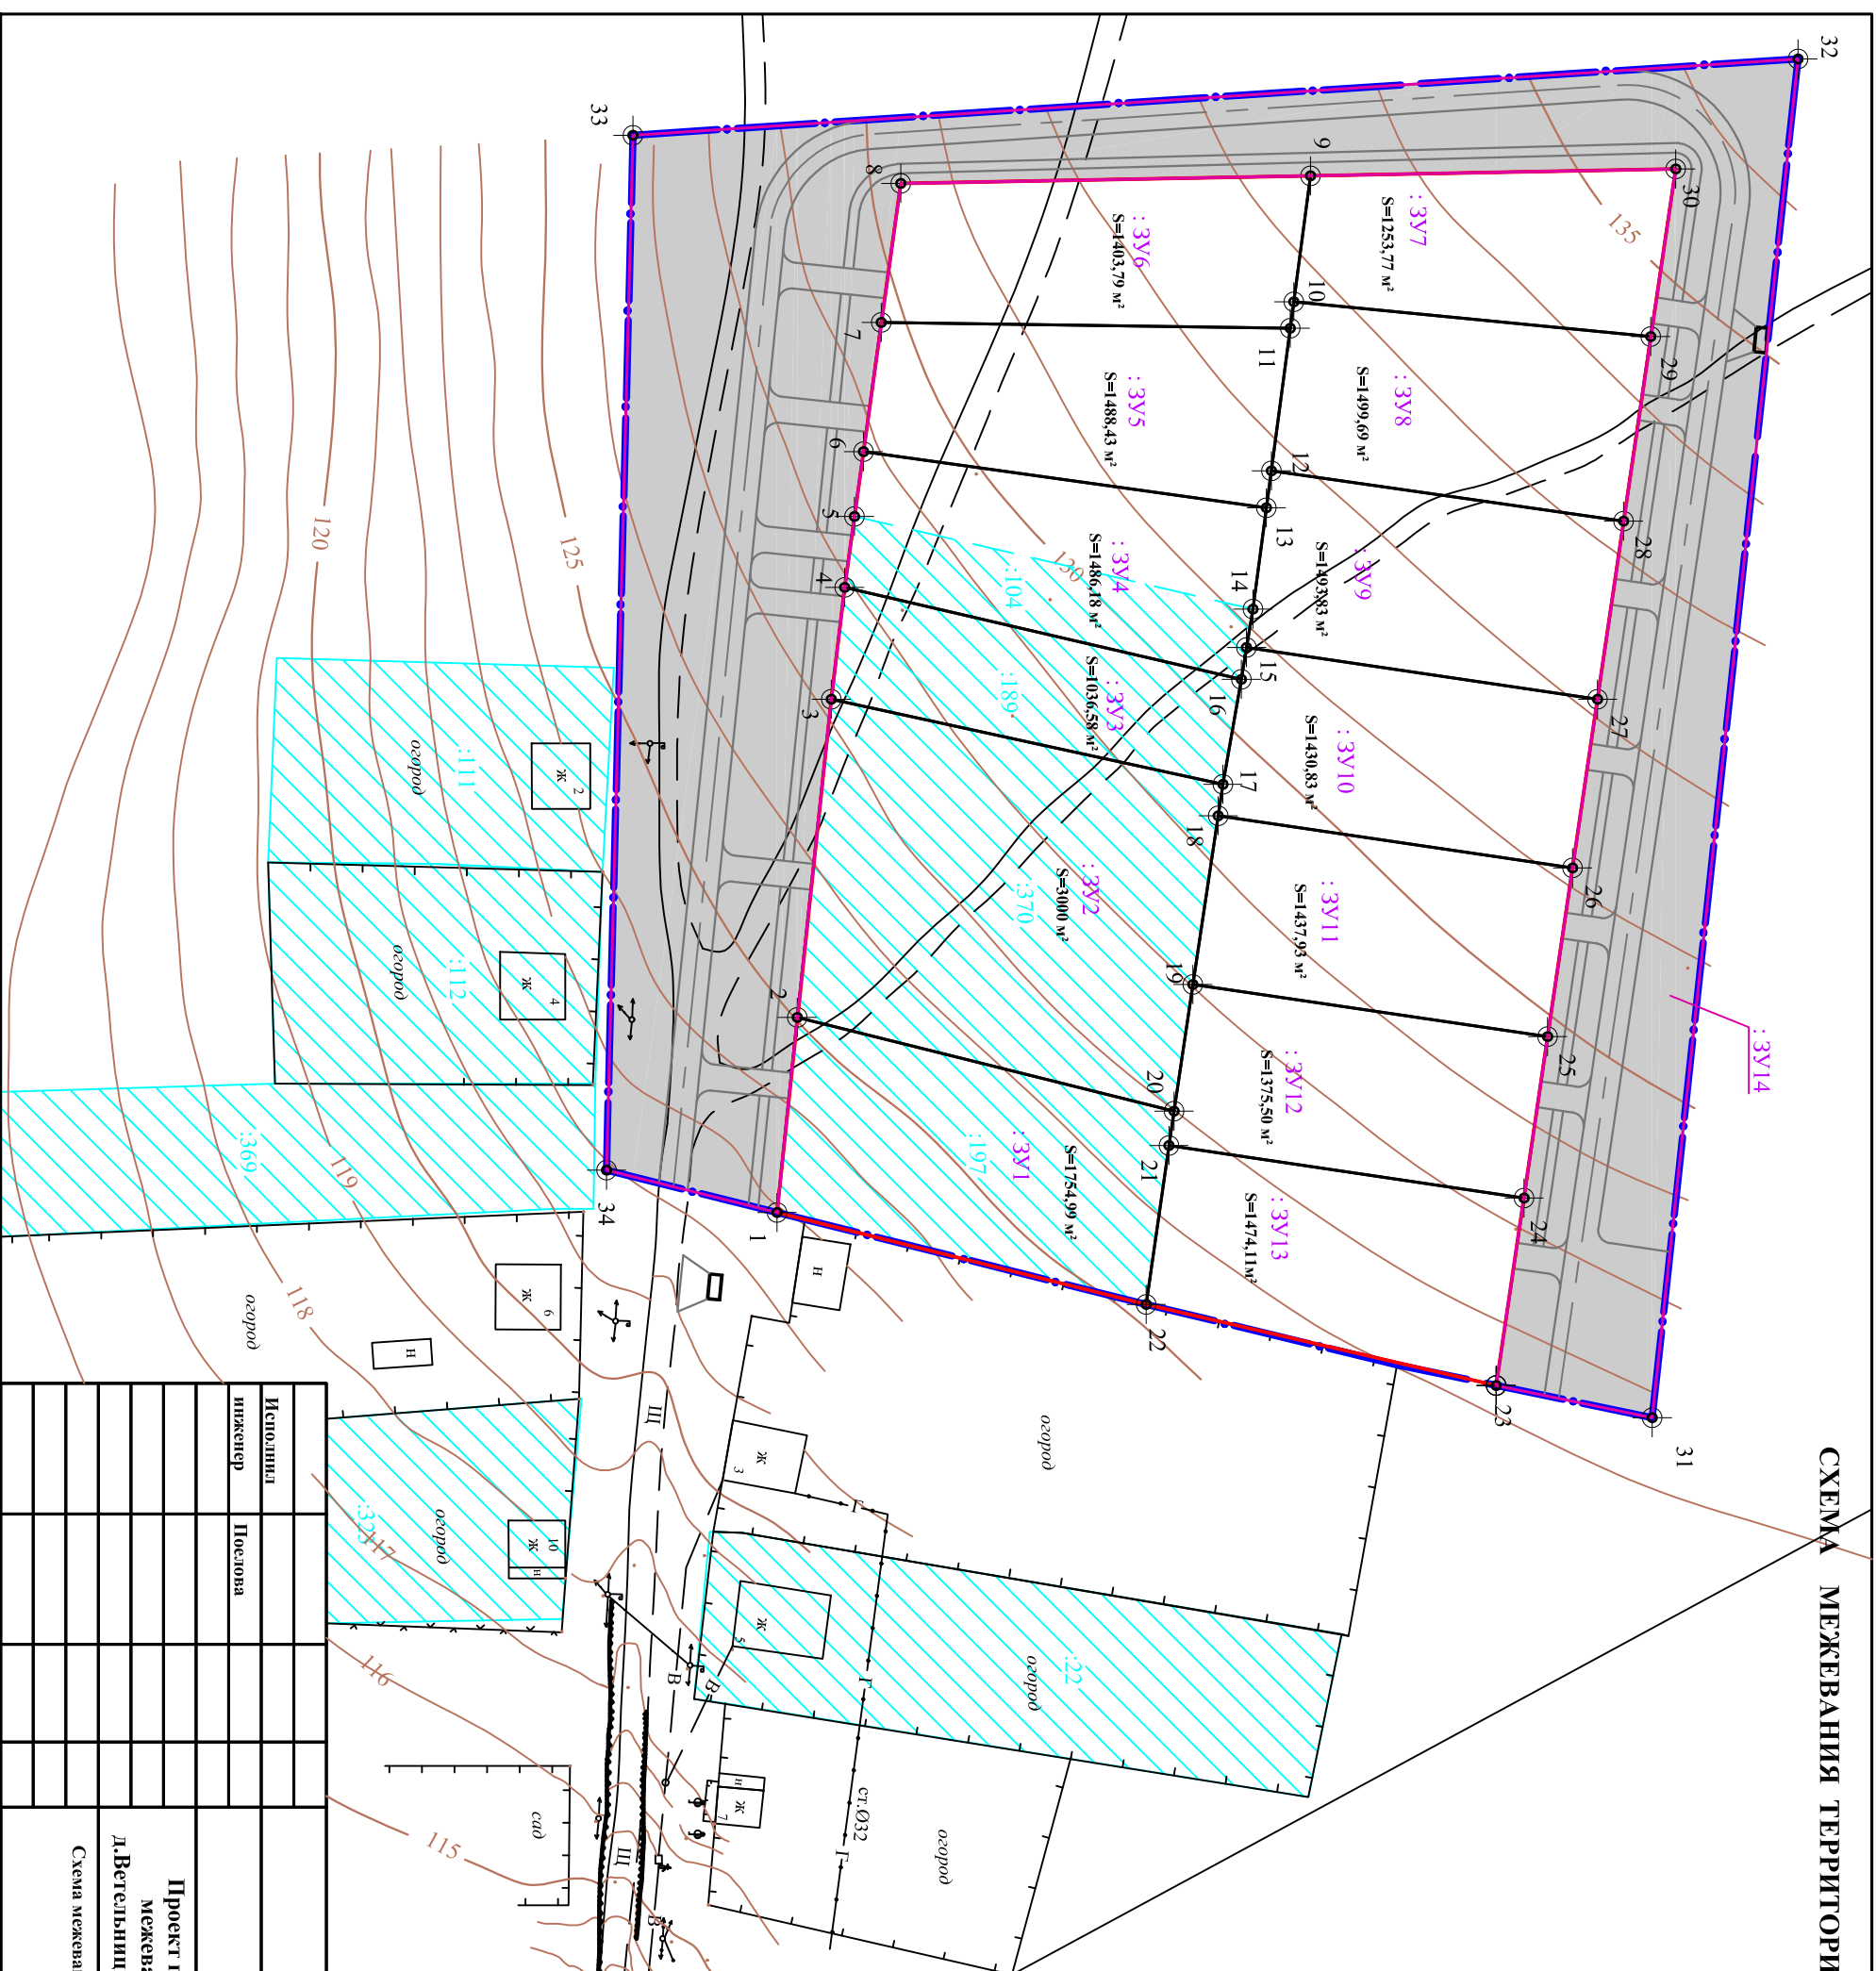
СХЕМА МЕЖЕВАНИЯ ТЕРРИТОРИИ М-6 1:1000



Система координат МСК-33

Условные обозначения

- | | |
|---|---|
|  | Границы проектируемого участка |
|  | Проектируемые красные линии |
|  | Граница участка |
|  | Номер межевой точки |
| 1074,5m² | Площадь участка |
|  | Дороги, проезды, проходы |
|  | Территория общего пользования |
|  | Существующее кадастровое деление территории |
| 3У 4 | Номер земельного участка |

[illegible]