


РАЗВИВОЧНЫЙ ЧЕРТЕЖ КРАСНЫХ ЛИНИЙ М-6 1:1000

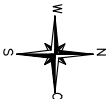


Система координат МСК-33

Условные обозначения

- Границы проектируемого участка
- Проектируемые красные линии
- Линия застройки
- Граница участка
- Номера характерных точек поворота красных линий
- Территория общего пользования
- Номер земельного участка

№ точки	X	Y
1	198501.90	362580.40
2	198510.24	362501.67
3	198512.27	362484.53
4	198520.87	362422.54
5	198639.69	362420.34
6	198612.2	362606.89

Каталог координат поворотных точек красных линий

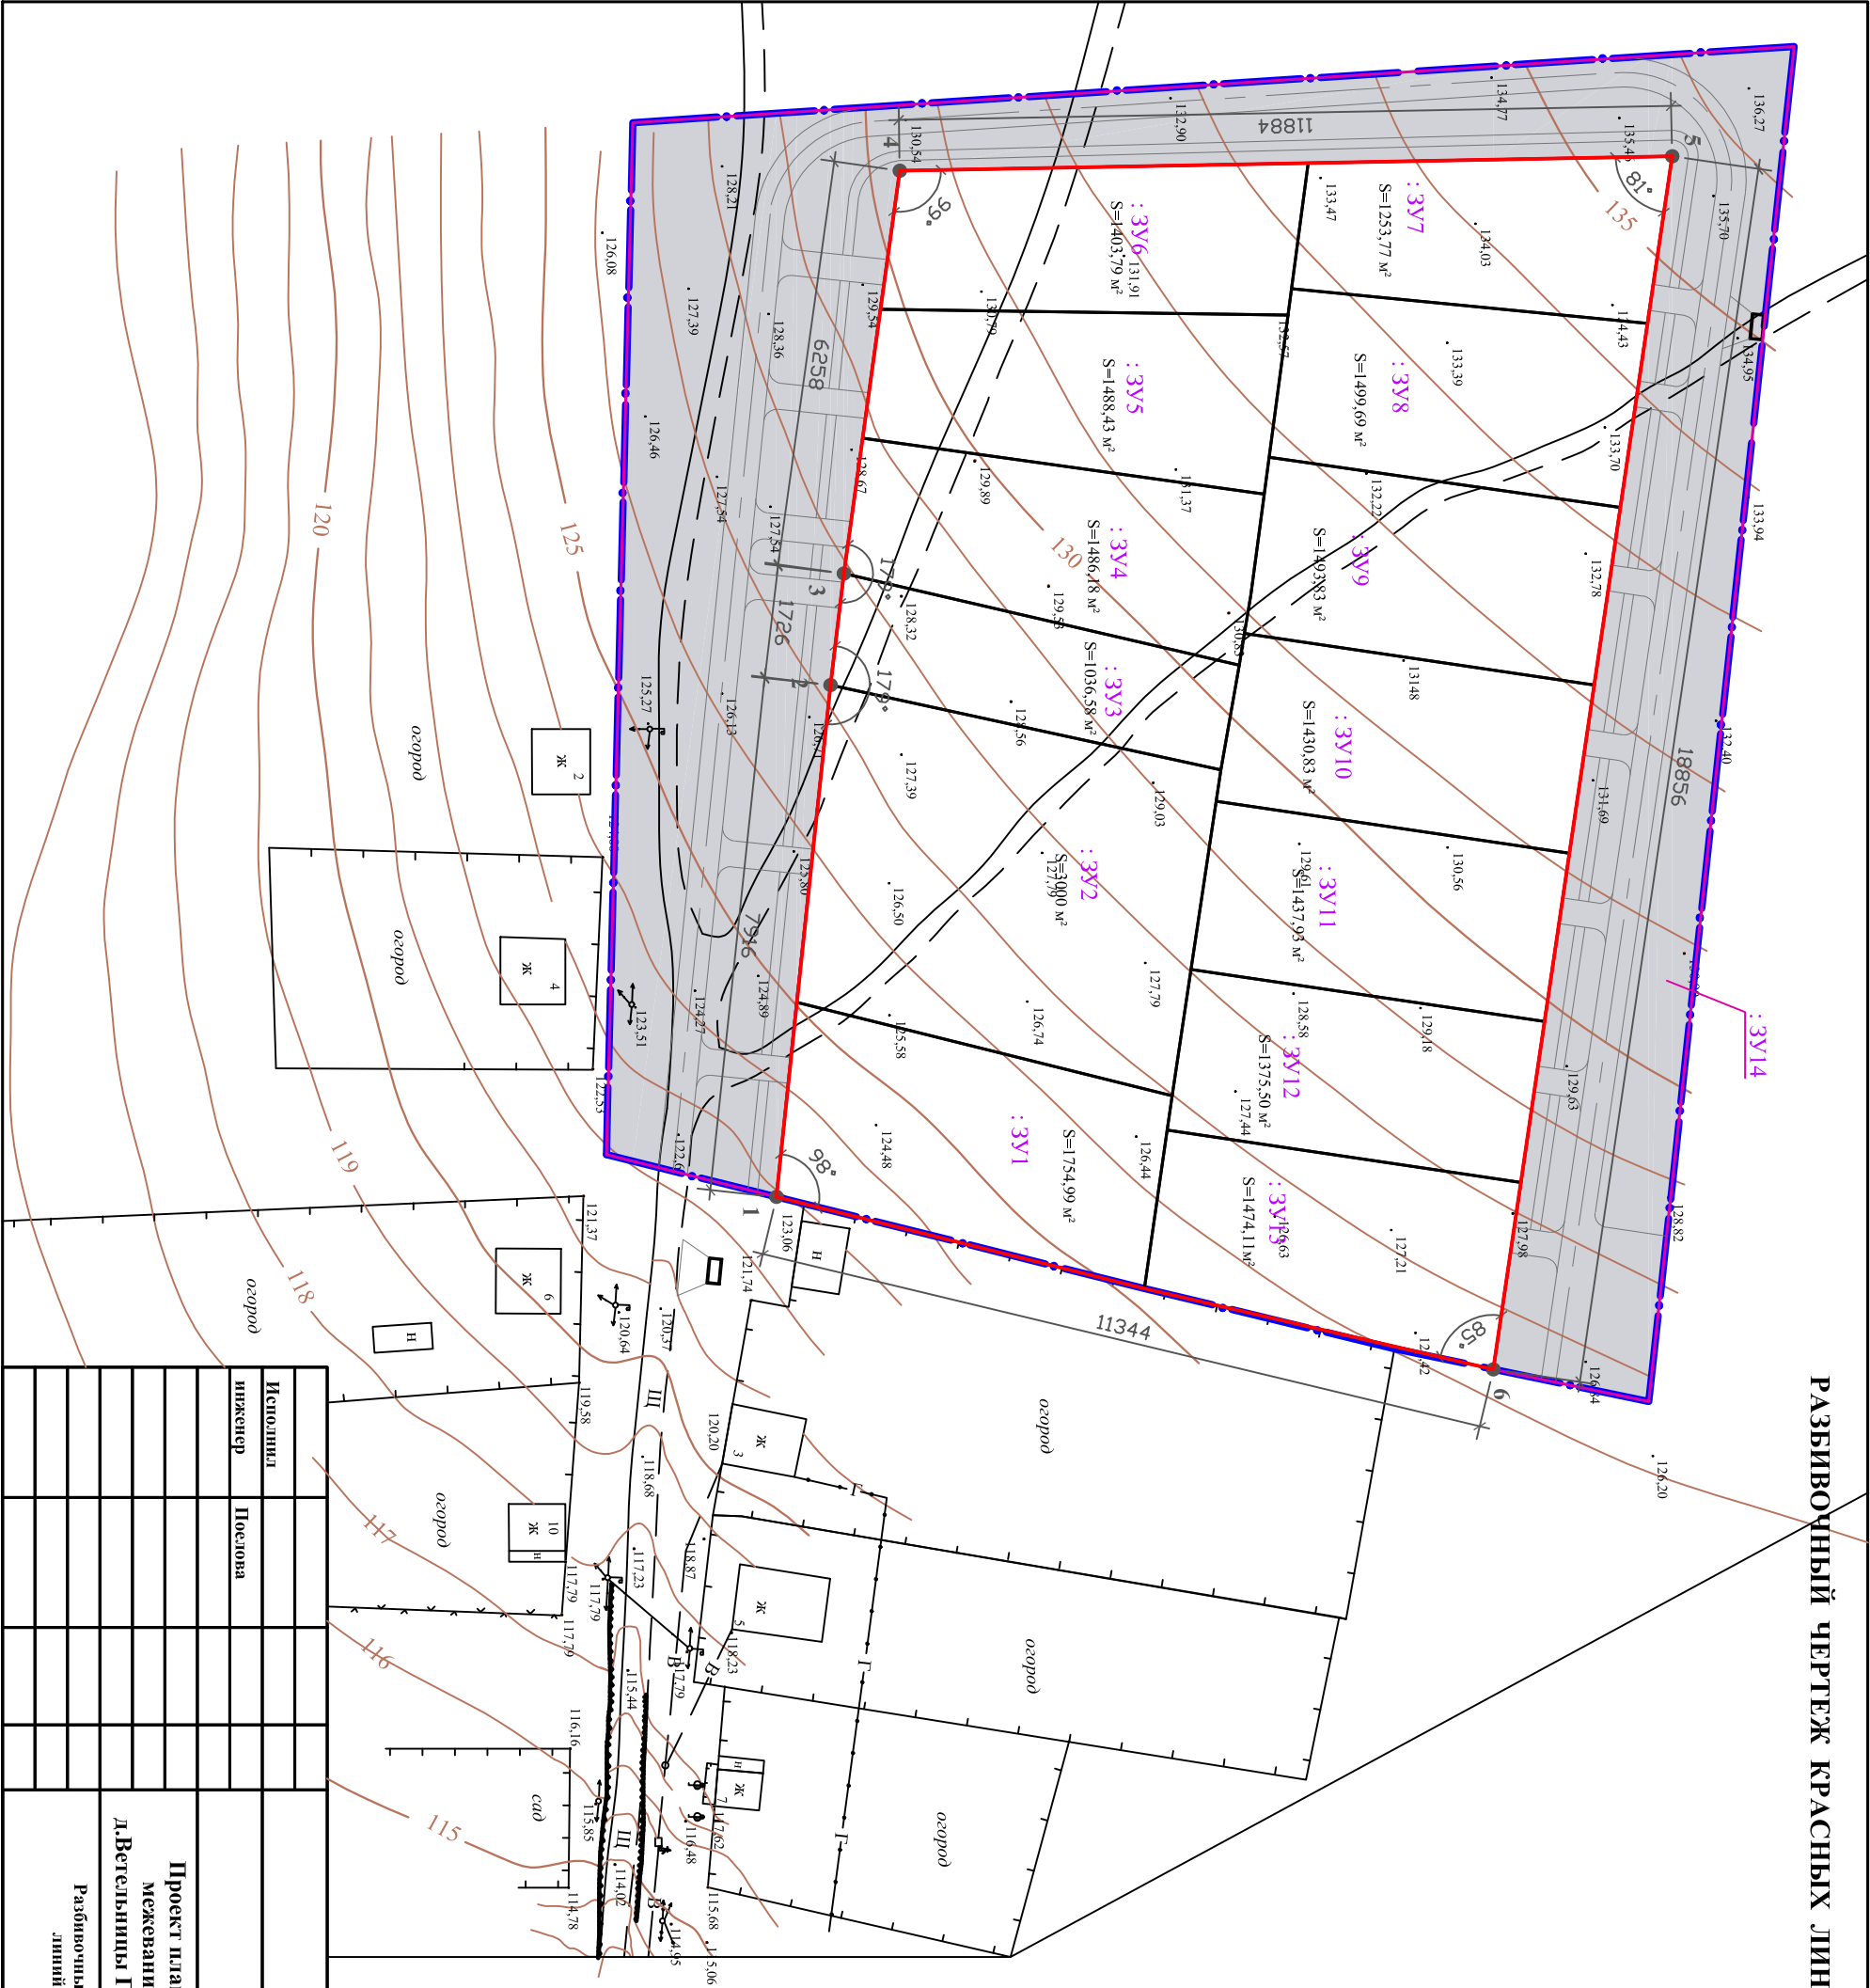

11/19 - АС			
Заказчик: Кочеткова Л.М.			
Исполнил		Проект планировки и проект межевания территории в д.Ветельницы Гороховецкого района	
инженер	Пестова		
		Стадии	Лист
			Листов
		Развivoчный чертеж красных линий М - 6 1:1000	
		отдел ГУП "ОПИАНР" в Гороховецком районе	