


СХЕМА ИНЖЕНЕРНОЙ ПОДГОТОВКИ ТЕРРИТОРИИ М-6 1:1000

Система координат МСК-33

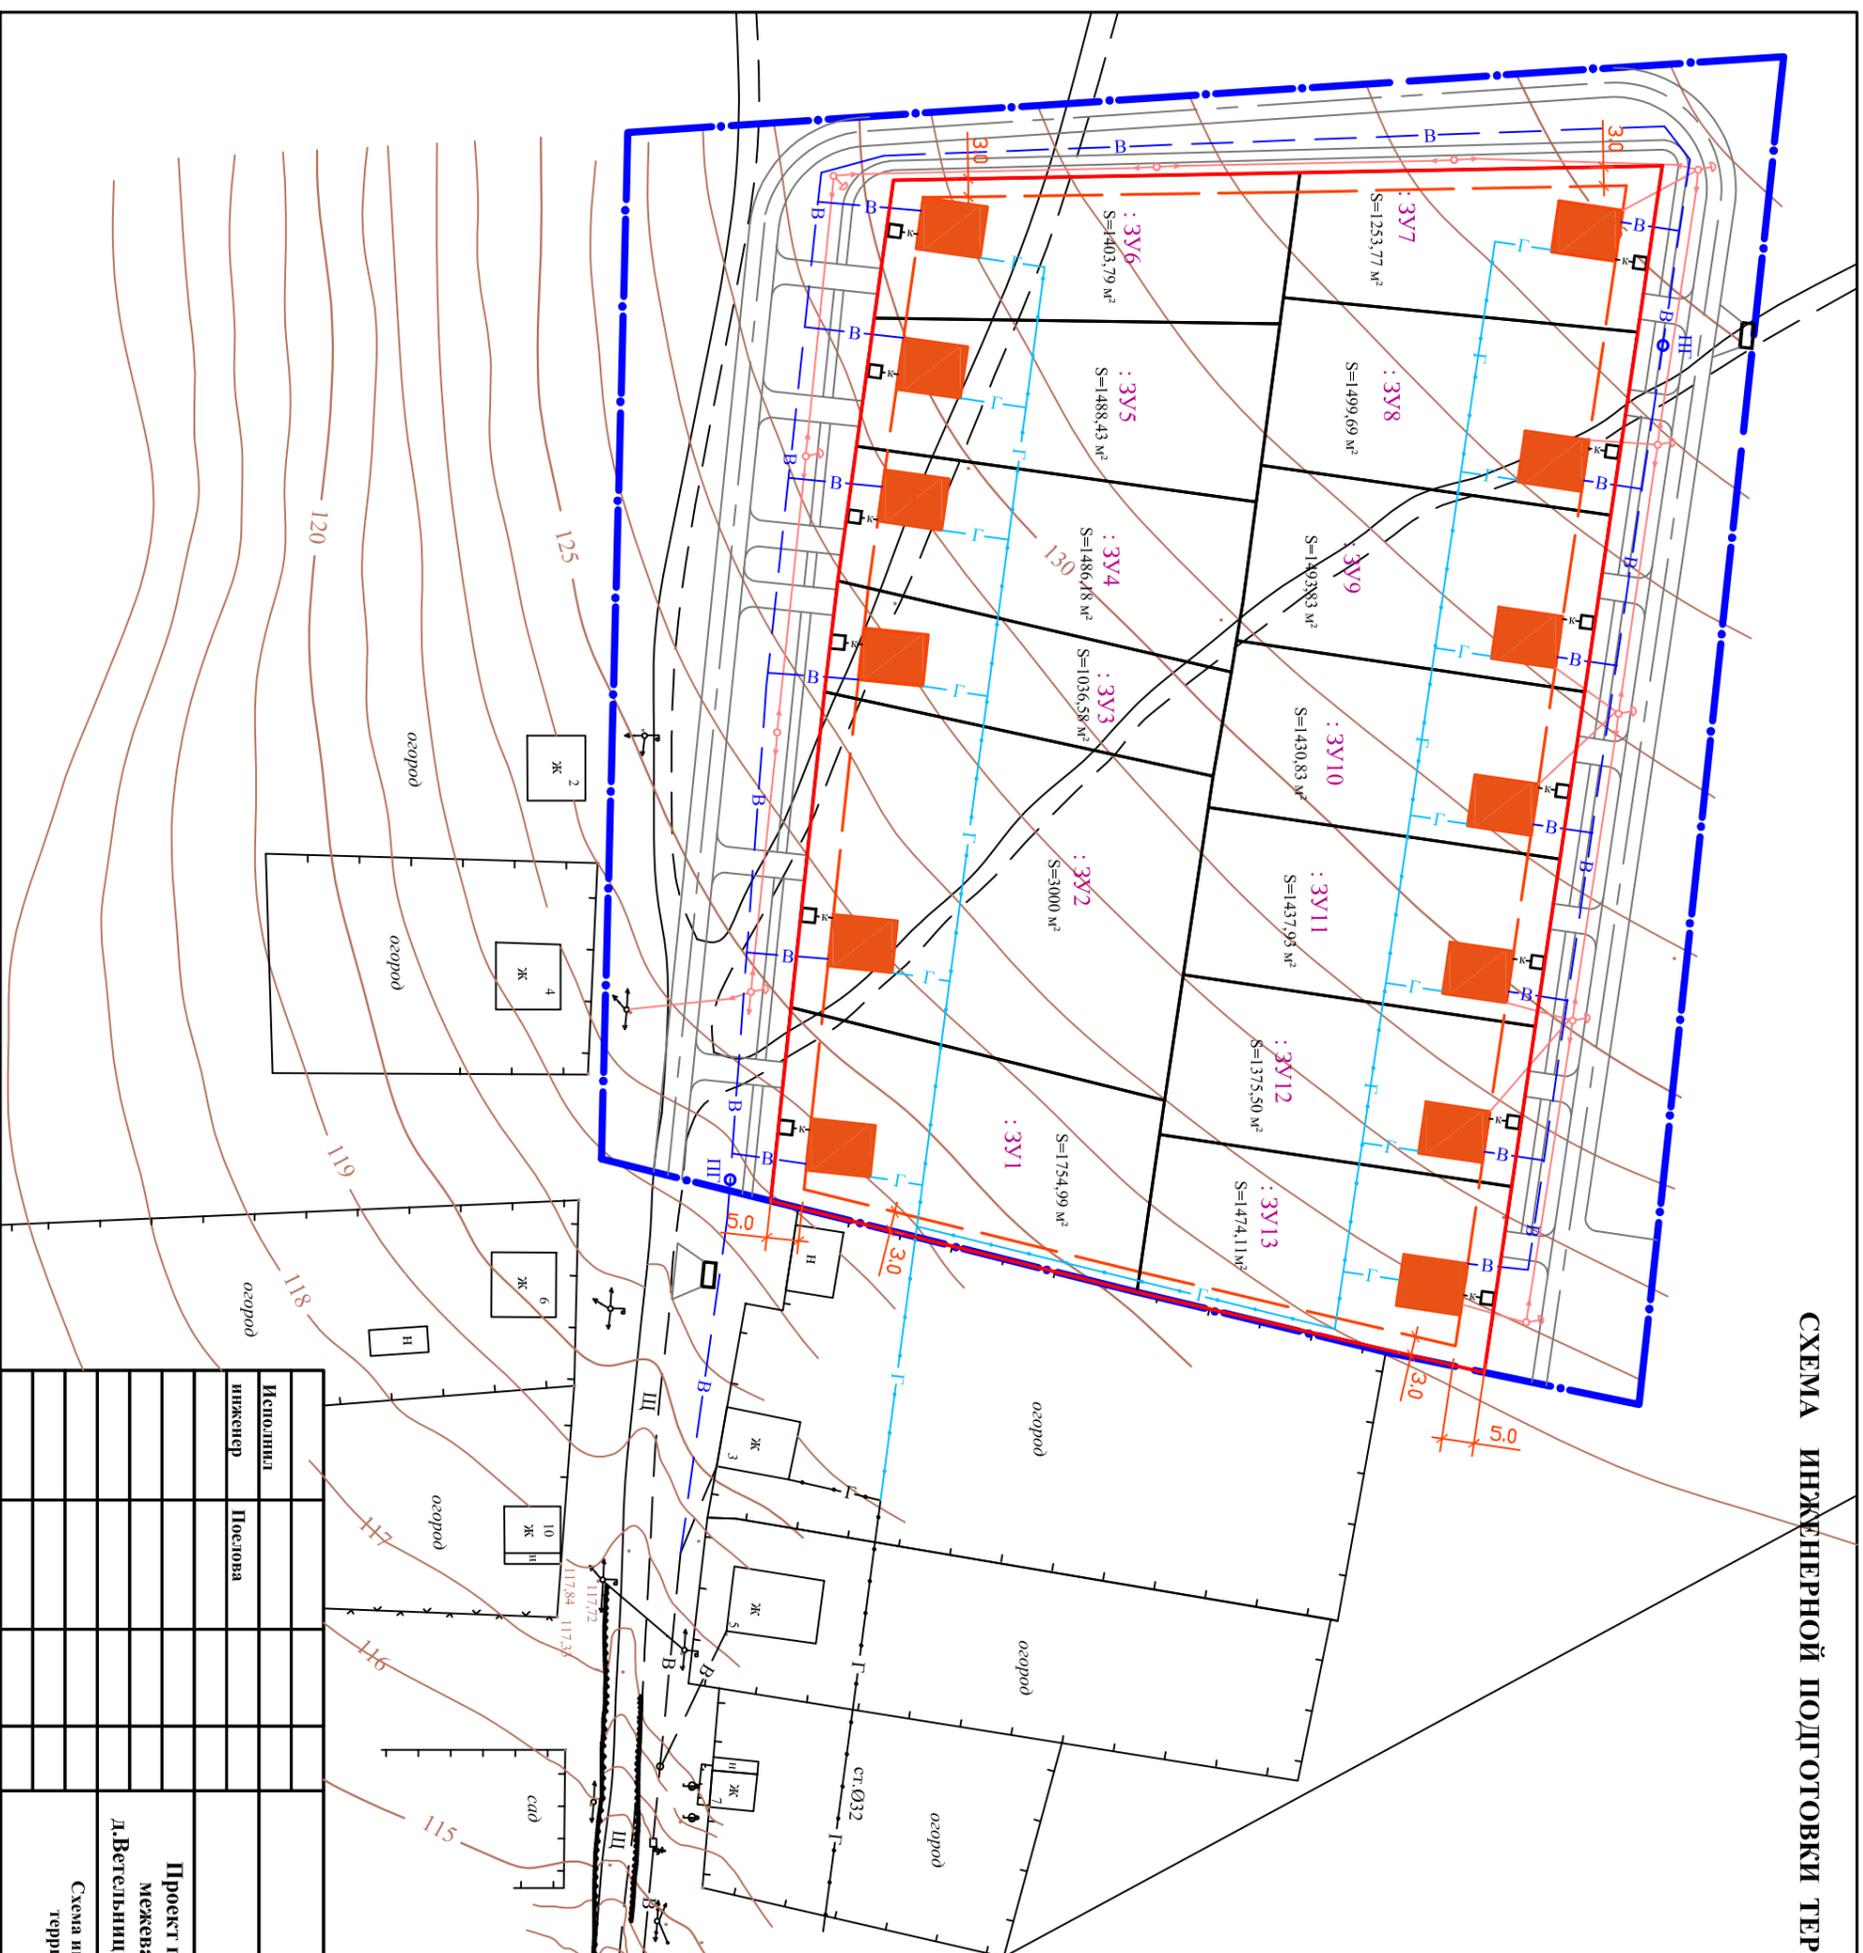

- Условные обозначения**
- Граница проектируемого участка
 - Проектируемые красные линии
 - Граница участков
 - Линия застройки
 - Проектируемая индивидуальная жилая застройка
 - Дороги, проезды, тротуары
 - Площадка сбора мусора
 - Проектируемая канализация
 - Выгреб
 - Проектируемая линия электропередачи
 - Электрический фонтан
 - Проектируемый водопровод
 - Пожарный гидрант



Исполнил		Заказчик: Кочеткова Л.М.		11/19 - АС	
инженер		Посолева			
Проект планировки и проект межевания территории в д.Ветельницы Гороховецкого района				Стадия	Лист
Схема инженерной подготовки территории М - 6 1:1000					Листов
отдел ГУП "ОПИАНП" в Гороховецком районе					