



СХЕМА ИСПОЛЬЗОВАНИЯ И СОСТОЯНИЯ ТЕРРИТОРИИ В ПЕРИОД ПОДГОТОВКИ ПРОЕКТА ПЛАНИРОВКИ ТЕРРИТОРИИ (Опорный план) М-6 1:1000

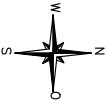

Система координат МСК-33

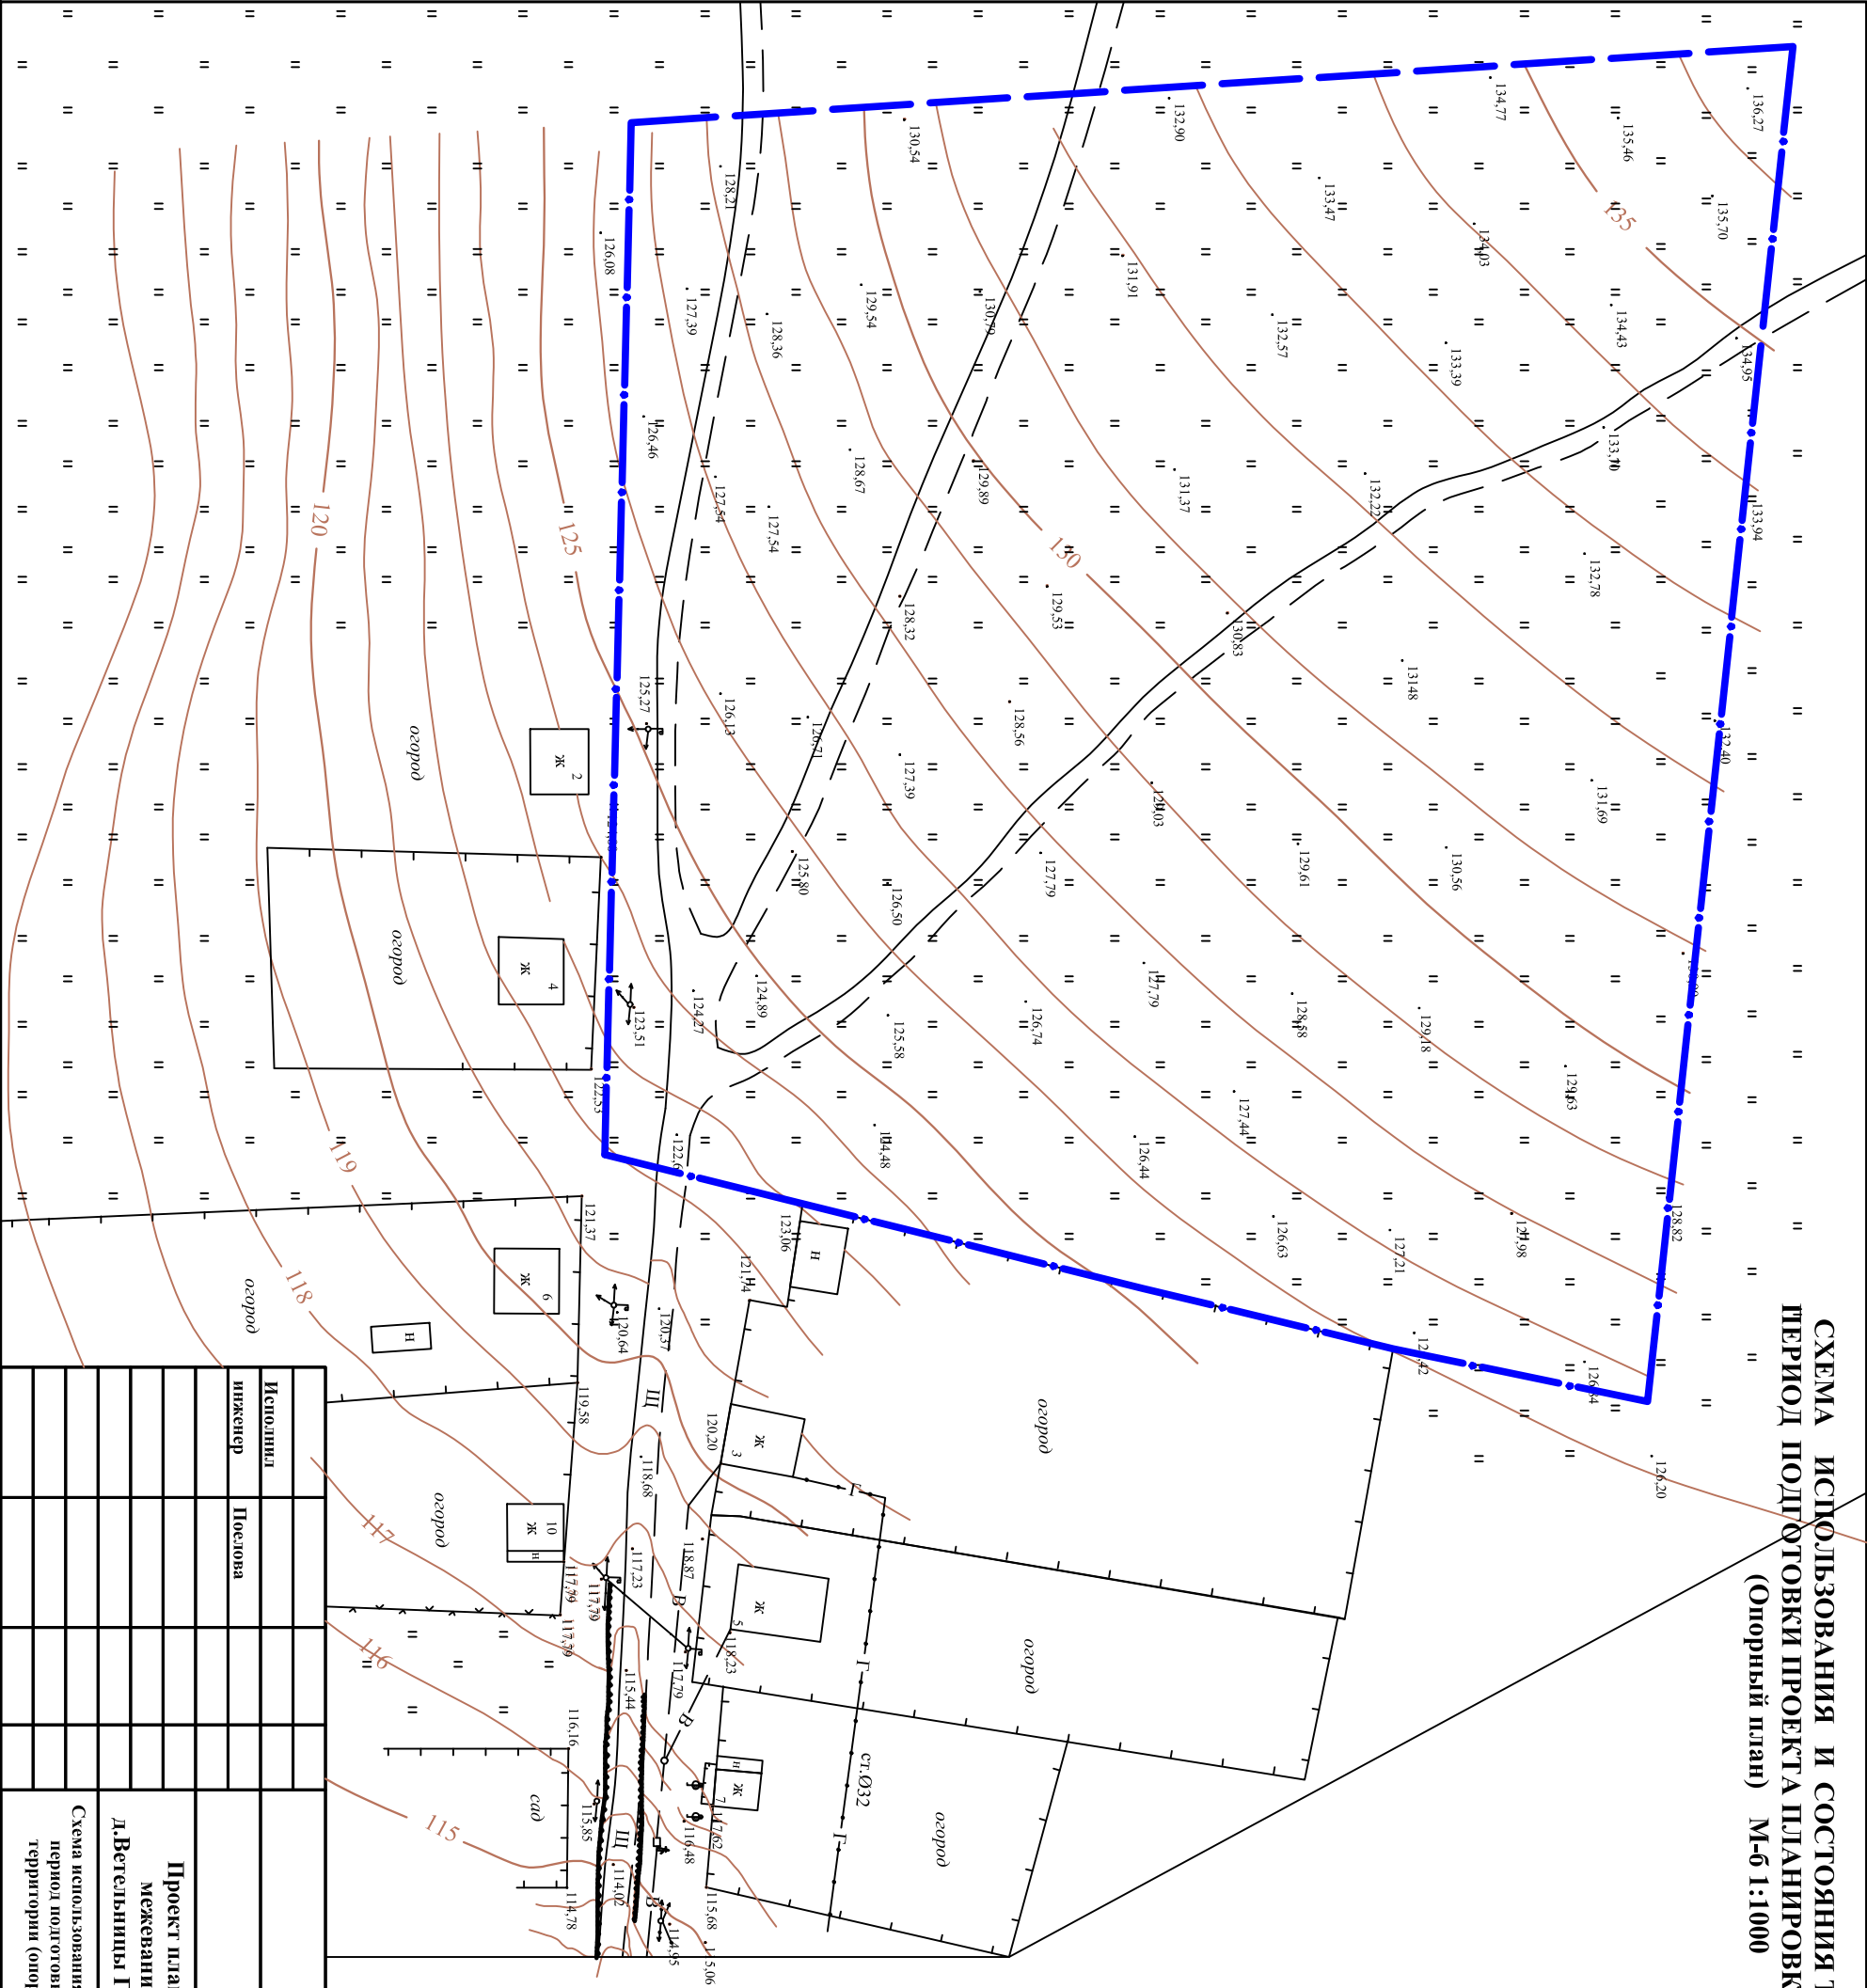

Условные обозначения

- Границы проектируемого участка
- Обрыв
- Грунтовая дорожка

11/19 - АС			
Заказчик: Кочеткова Л.М.			
Исполнил		Проект планировки и проект межевания территории в Д.Ветельницы Гороховецкого района	
инженер	Пестова		
		Стадии	Лист
			Листов
		отдел ГУП "ОПИАНР" в Гороховецком районе	
		Схема использования и состояния территории в период подготовки проекта планировки территории (опорный план) М - 6 1:1000	