


Схема участка

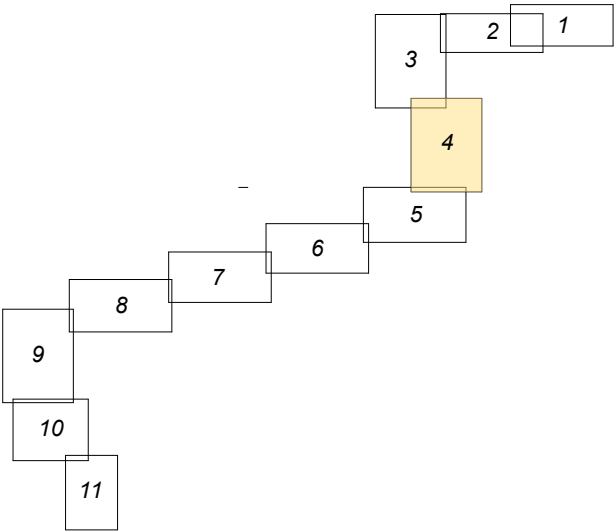

Условные обозначения:

- Проектируемый газопровод
- Красные линии населенных пунктов
- Номер земельного участка, учтеный в единственном государственном реестре

33:09:020255:548

						№ 75/19-ППТ			
						Заказчик: Отдел ЖКХ, транспорта и связи администрации Гороховецкого района			
Изм.	Коп.уч.	Лист	Подк.	Подп.	Дата	Проект планировки территории линейного объекта: «Газопровод высокого давления до 3-х ПРГ для газоснабжения жилых домов в д. Шаньково, д. Тимирязево, д. Светильново Гороховецкого района	Стадия	Лист	Листов
ГИП		Мещеряков А.П.					ППТ	4	
ГАП		Мещерякова И.А.							
Выполнил		Сакина В.А.							
						Схема использования территории в период подготовки проекта, М 1:1000			
						ИП"Мещерякова"			