



Схема границ зон с особыми условиями использования территории

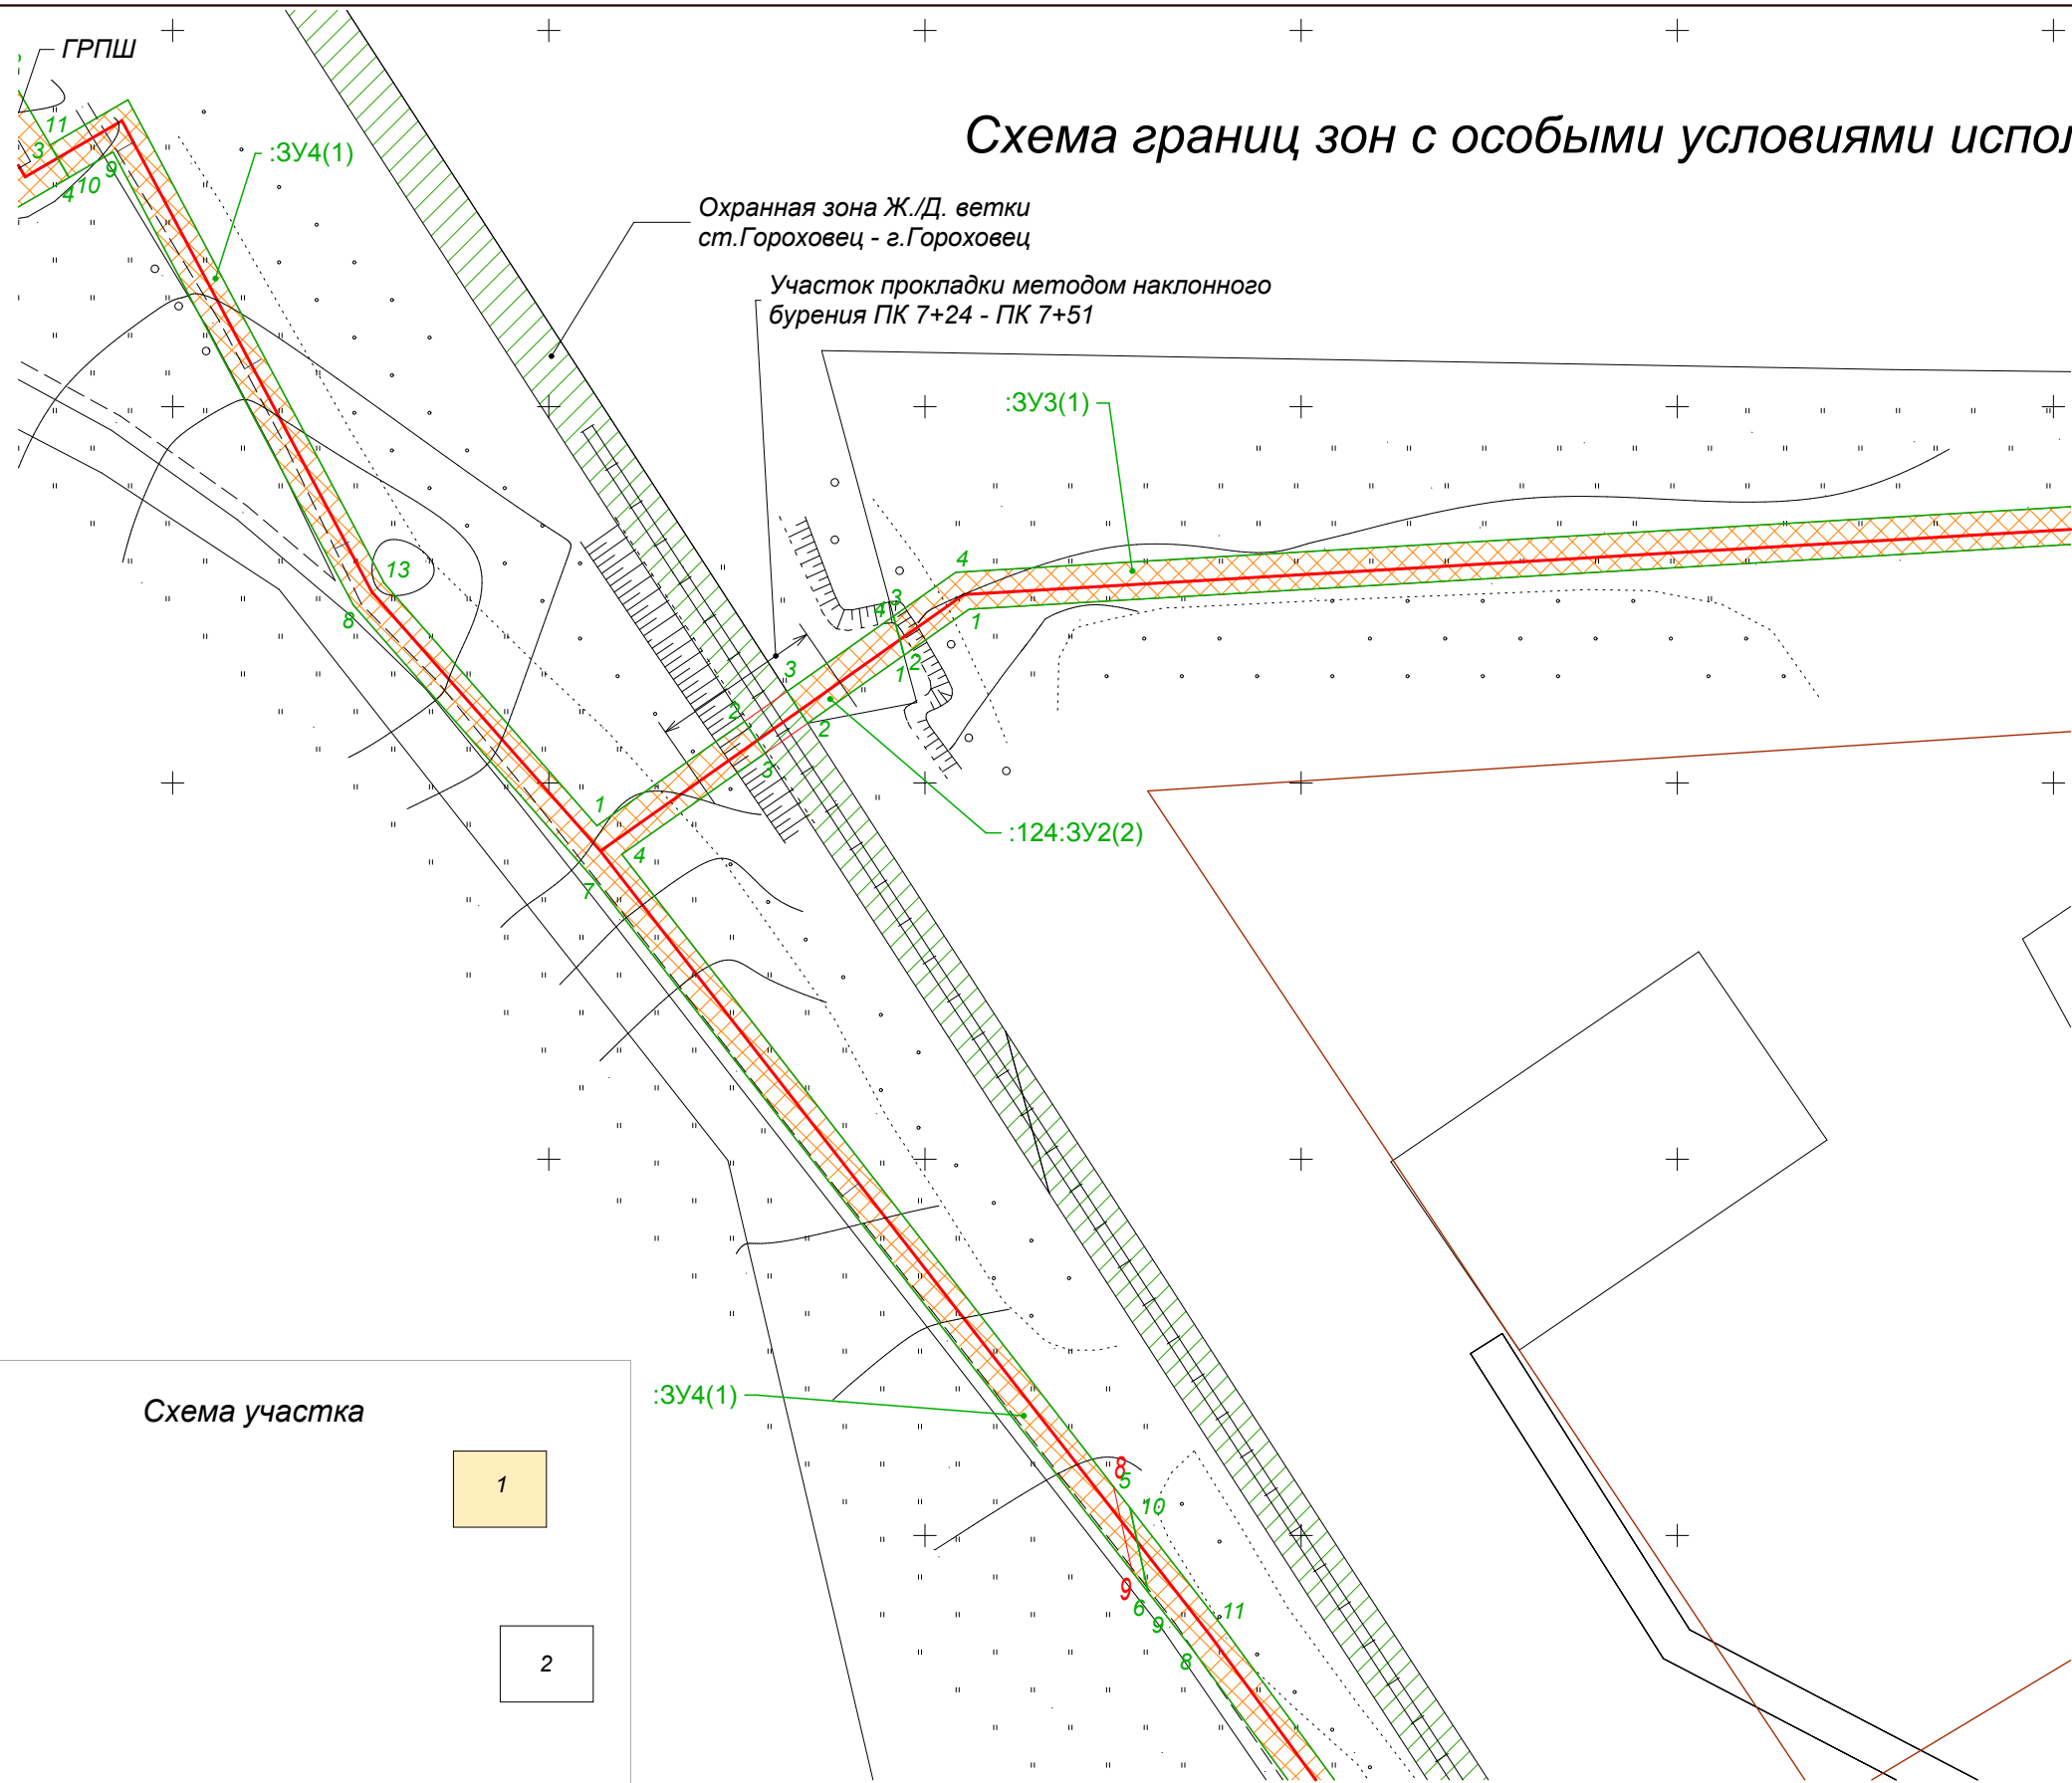

Условные обозначения:

- Проектируемый газопровод
- Зона проектируемого газопровода
- Охранная зона магистральной Ж./Д. Москва - Н.Новгород
- Охранная зона Ж./Д. ветки ст.Гороховец - г.Гороховец
- Охранная зона ЛЭП - 10 кВ
- Охранная зона ЛЭП - 0,4 кВ
- Красные линии населенных пунктов

Схема участка

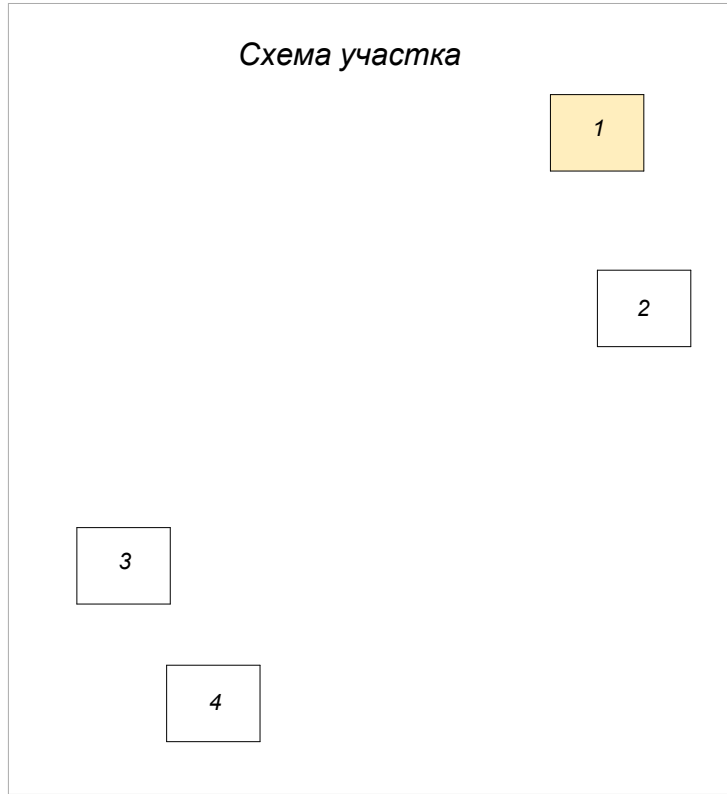

						№ 75/19-ППТ			
						Заказчик: Отдел ЖКХ, транспорта и связи администрации Гороховецкого района			
Изм.	Кол.уч.	Лист	Ндок.	Подп.	Дата	Проект межевания территории линейного объекта: «Газопровод высокого давления до 3-х ПРГ для газоснабжения жилых домов в д.Шаньково, д.Тимирязево, д.Светильново Гороховецкого района	Стадия	Лист	Листов
ГИП		Мещеряков А.П.					ППТ	1	
ГАП		Мещерякова И.А.							
Выполнил		Сакина В.А.							
						Схема границ зон с особыми условиями использования территории, М 1:1000		ИП"Мещерякова"	