


# Схема границ зон с особыми условиями использования территории

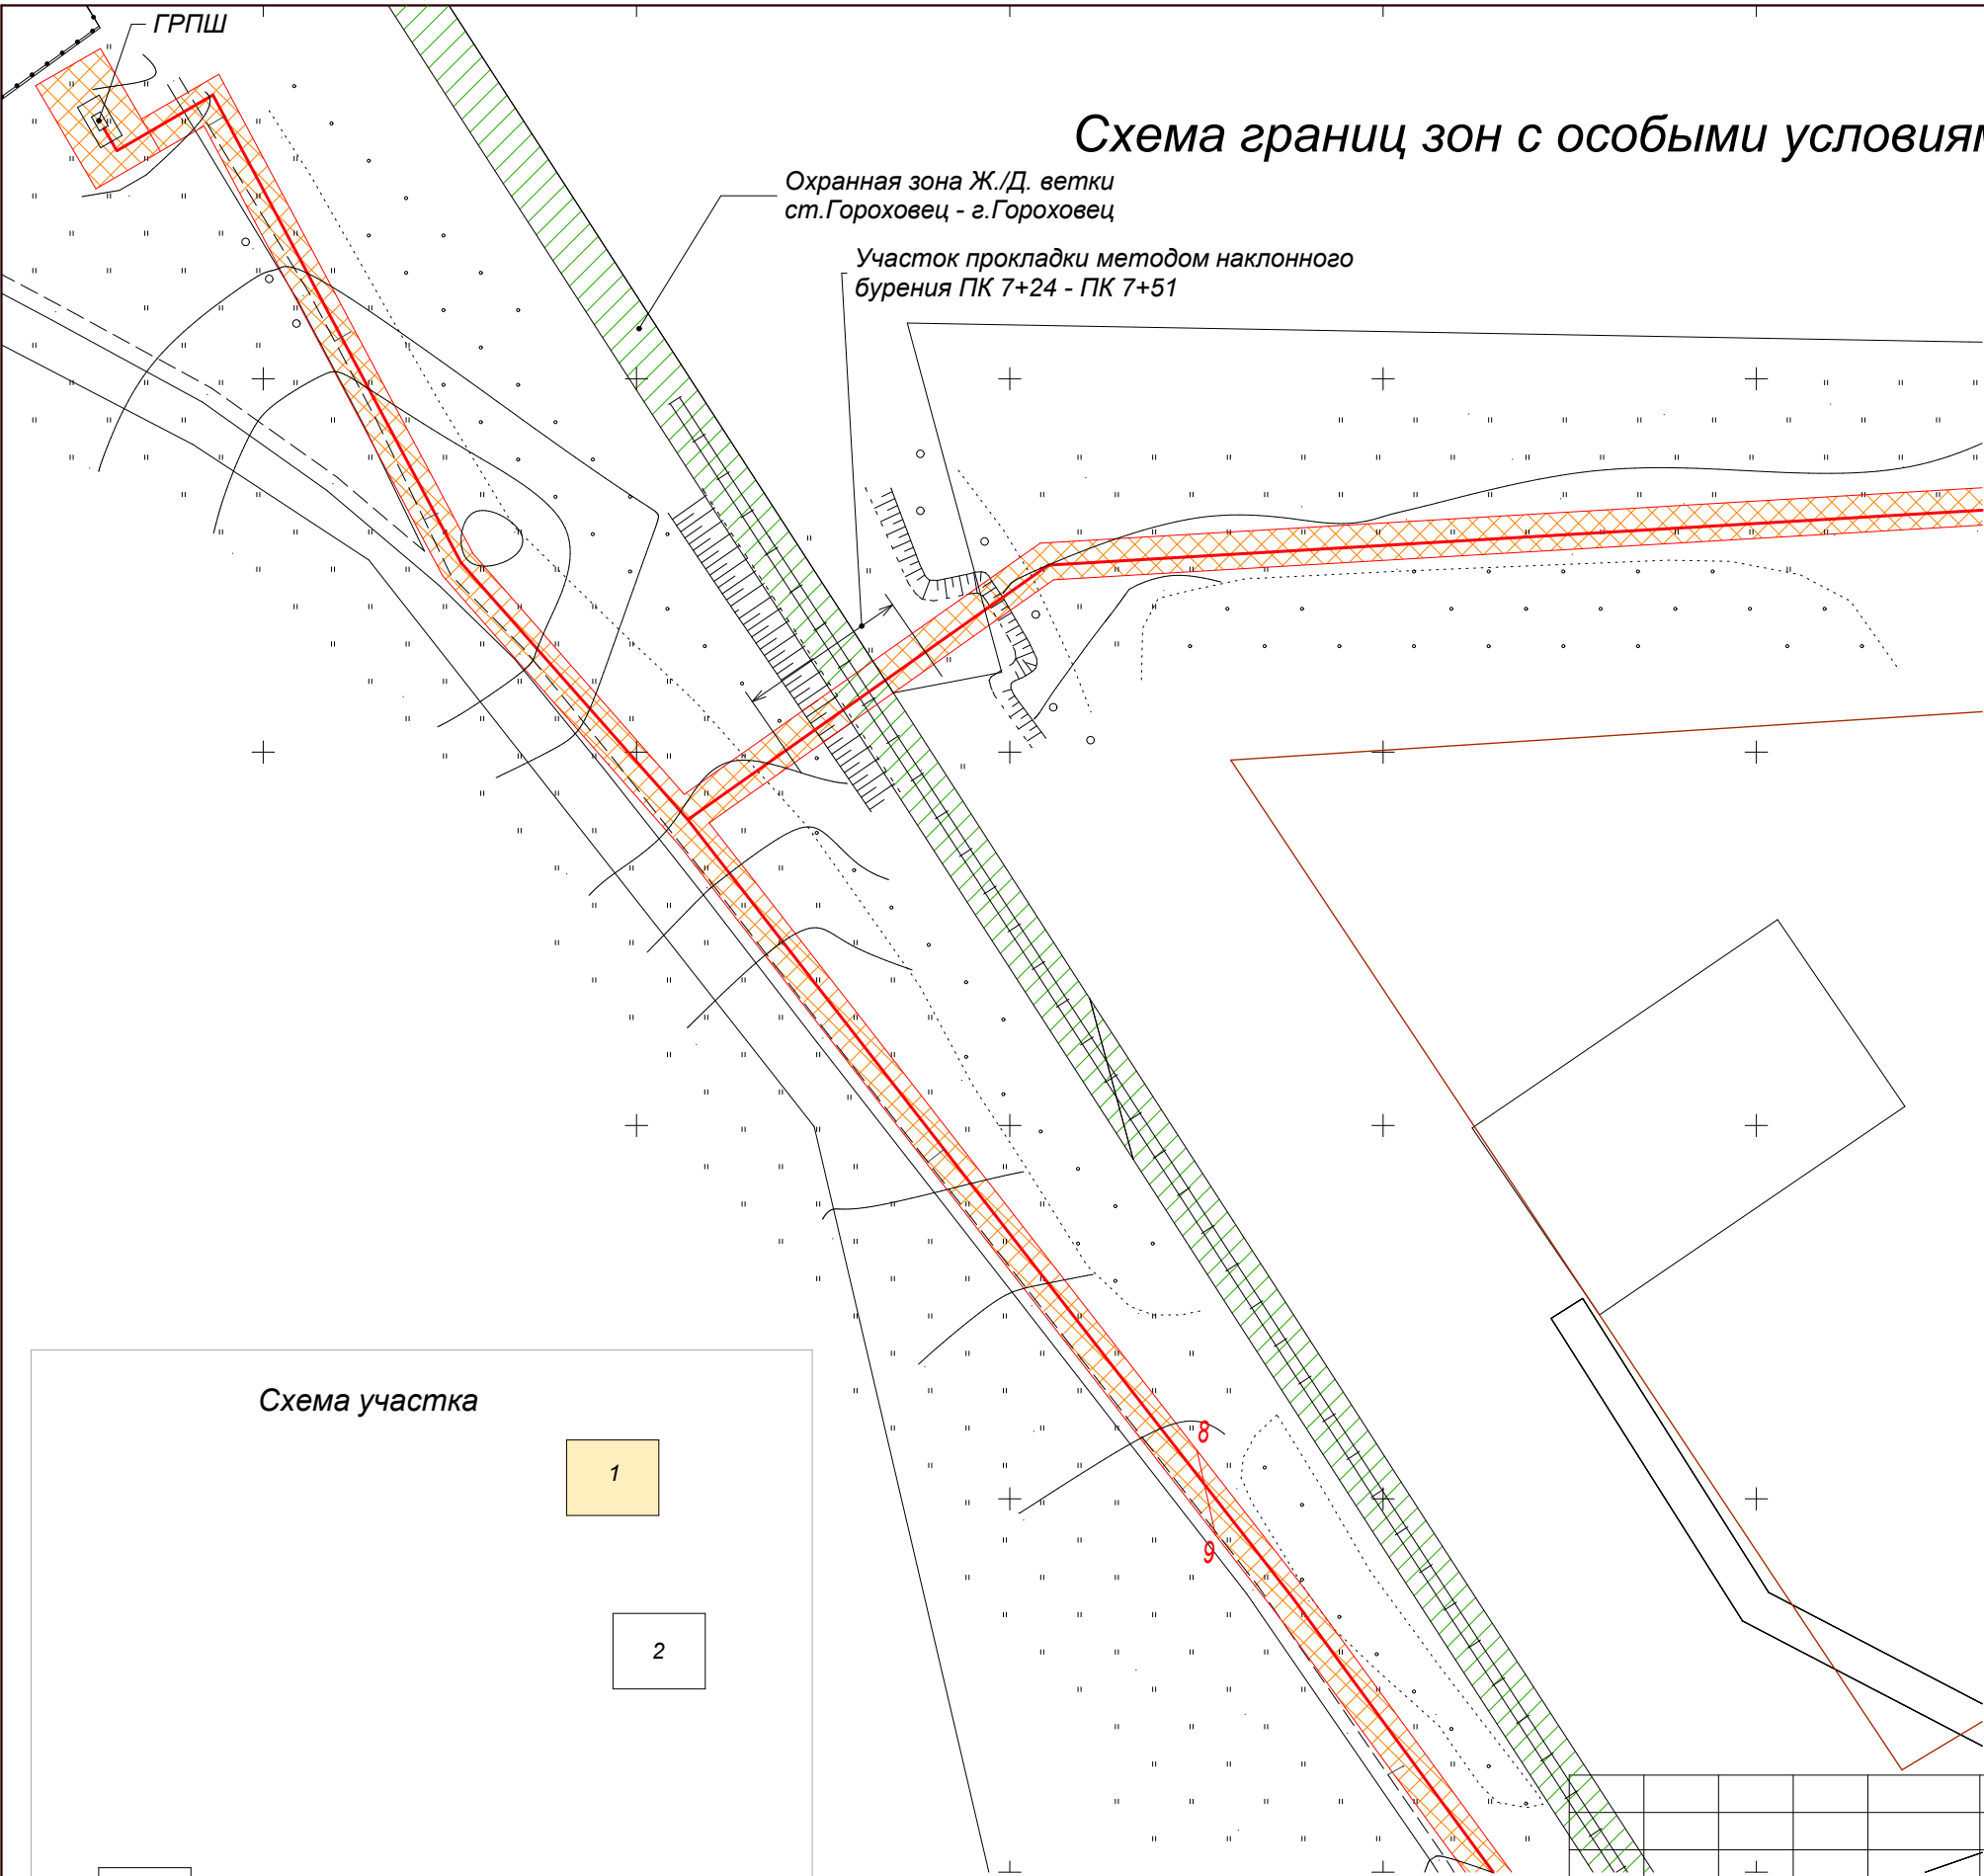

Условные обозначения:

- Проектируемый газопровод
- Зона проектируемого газопровода
- Охранная зона магистральной Ж./Д. Москва - Н.Новгород
- Охранная зона Ж./Д. ветки ст.Гороховец - г.Гороховец
- Охранная зона ЛЭП - 10 кВ
- Охранная зона ЛЭП - 0,4 кВ
- Красные линии населенных пунктов

Схема участка



						№ 75/19-ППТ			
						Заказчик: Отдел ЖКХ, транспорта и связи администрации Гороховецкого района			
Изм.	Кол.уч.	Лист	Нодок.	Подп.	Дата	Проект планировки территории линейного объекта: «Газопровод высокого давления до 3-х ПРГ для газоснабжения жилых домов в д.Шаньково, д. Тимирязево, д.Светильново Гороховецкого района	Стадия	Лист	Листов
ГИП	Мещеряков А.П.						ППТ	1	
ГАП	Мещерякова И.А.						ИП"Мещерякова"		
Выполнил	Сакина В.А.								
						Схема границ зон с особыми условиями использования территории, М 1:1000			