



Чертёж красных линий

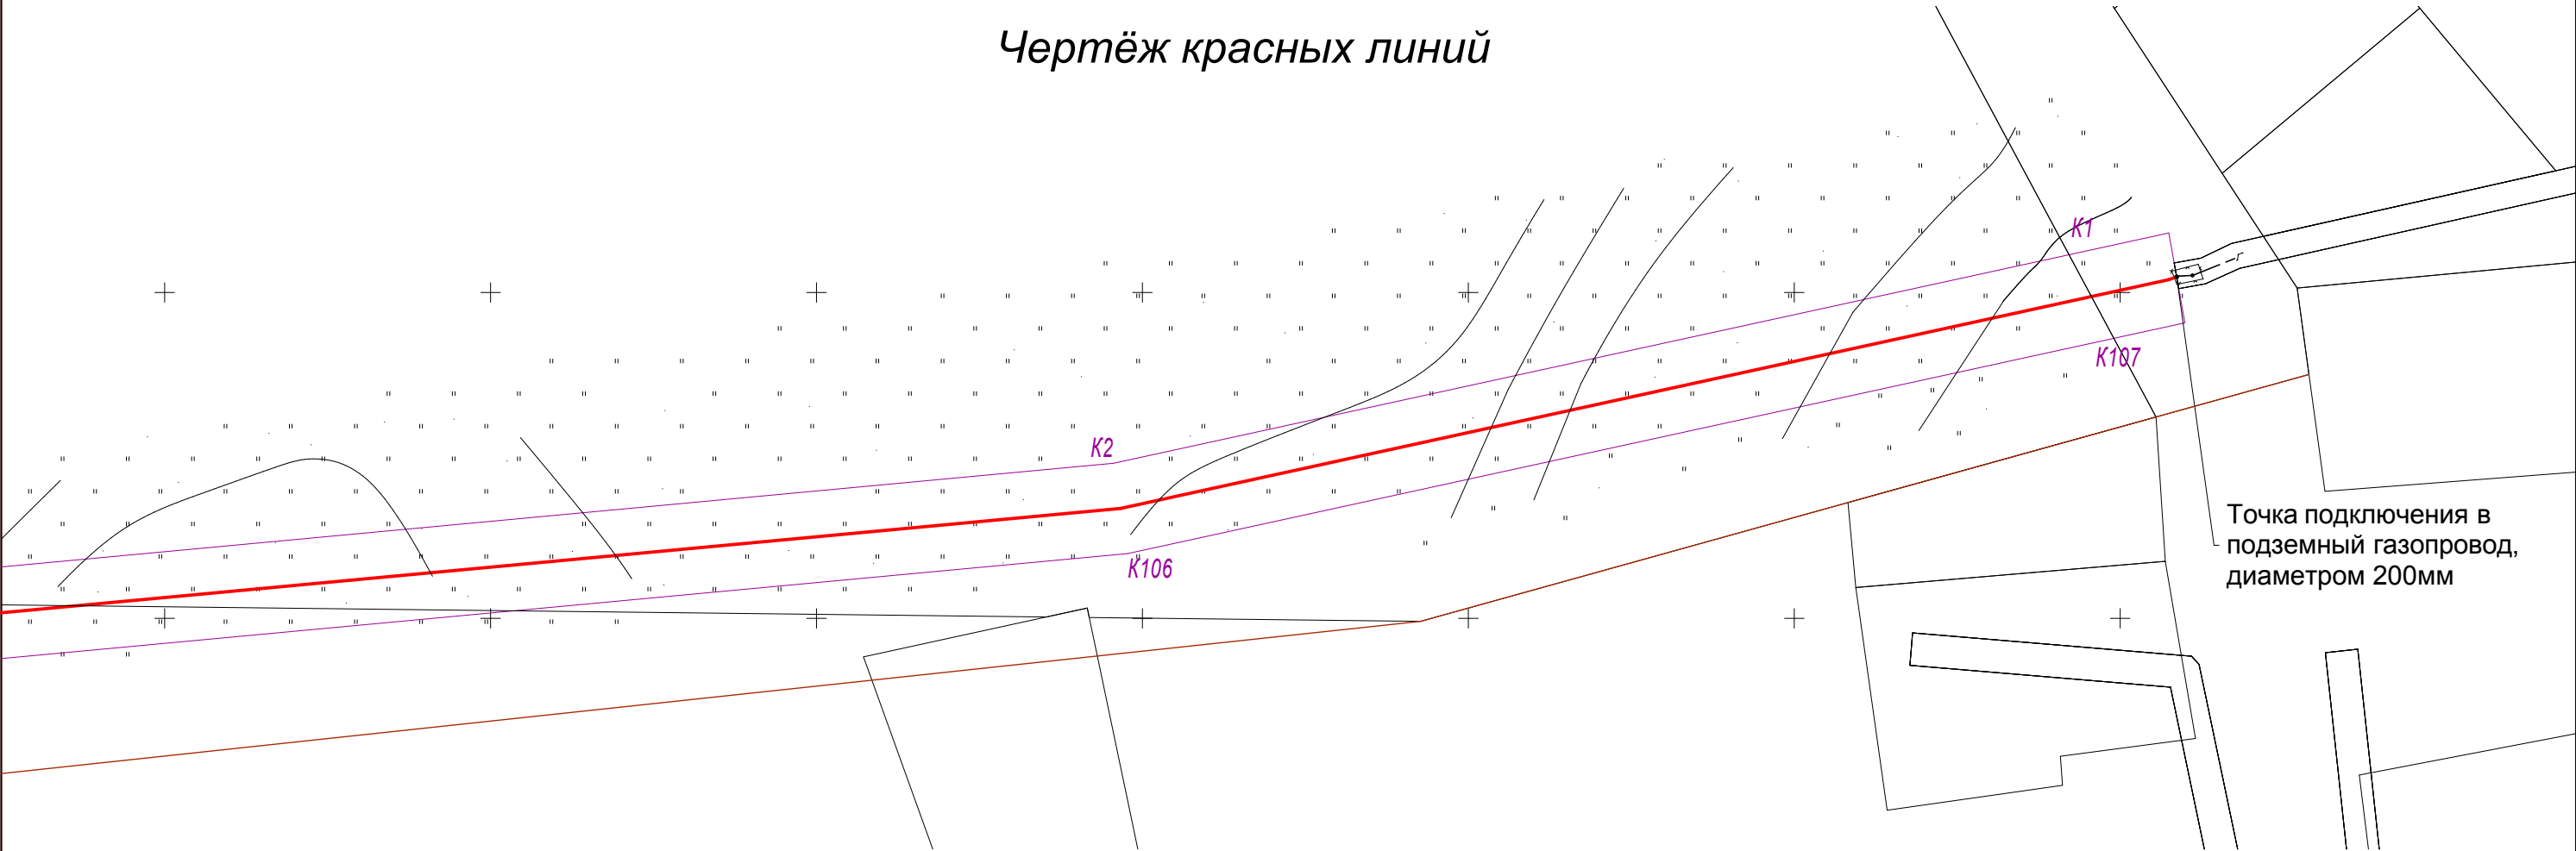

Точка подключения в
подземный газопровод,
диаметром 200мм

Схема участка

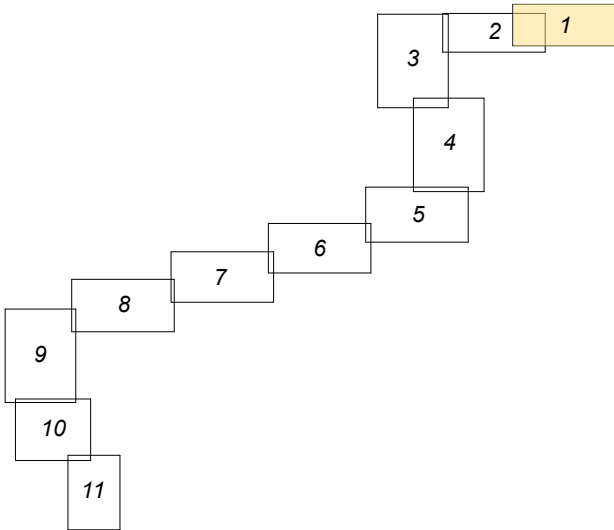

Условные обозначения:

- Проектируемая линия газопровода
- Красные линии проектируемого газопровода
- K22 Номера характерных точек красных линий линейного объекта
- Красные линии населенных пунктов

						№ 75/19-ППТ			
						Заказчик: Отдел ЖКХ, транспорта и связи администрации Гороховецкого района			
Изм.	Кол.уч.	Лист	Ндок.	Подп.	Дата	Проект планировки территории линейного объекта: «Газопровод высокого давления до 3-х ПРГ для газоснабжения жилых домов в д.Шаньково, д. Тимирязево, д.Светильново Гороховецкого района	Стадия	Лист	Листов
							ППТ	1	
ГИП		Мещеряков А.П.							
ГАП		Мещерякова И.А.							
Выполнил		Сакина В.А.				Чертеж красных линий, М 1:1000		ИП"Мещерякова"	