



Чертёж границ зон планируемого размещения линейных объектов

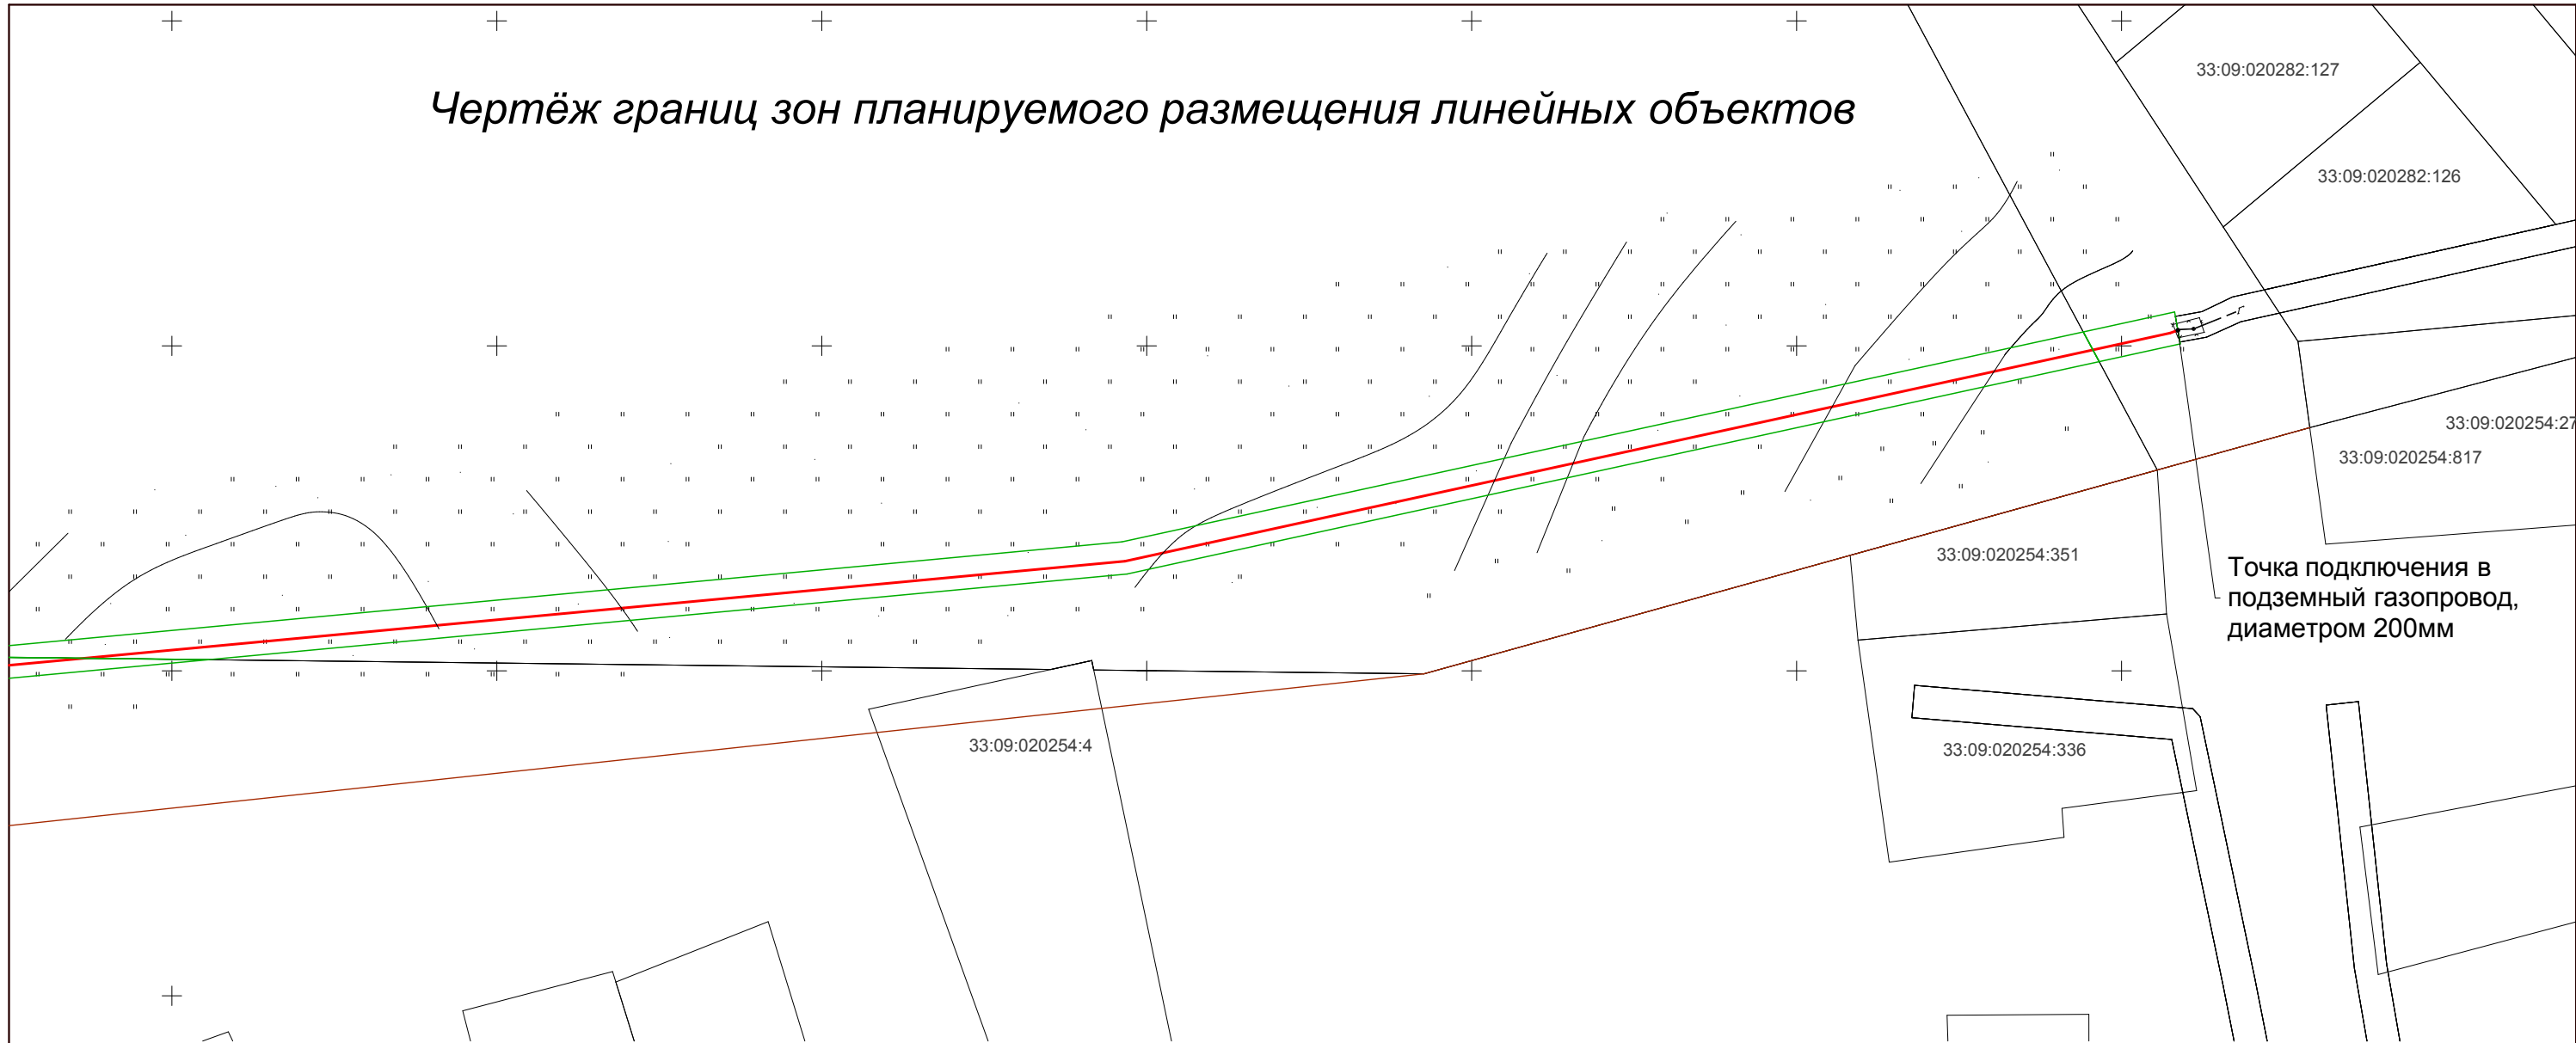

Точка подключения в  
подземный газопровод,  
диаметром 200мм

Схема участка

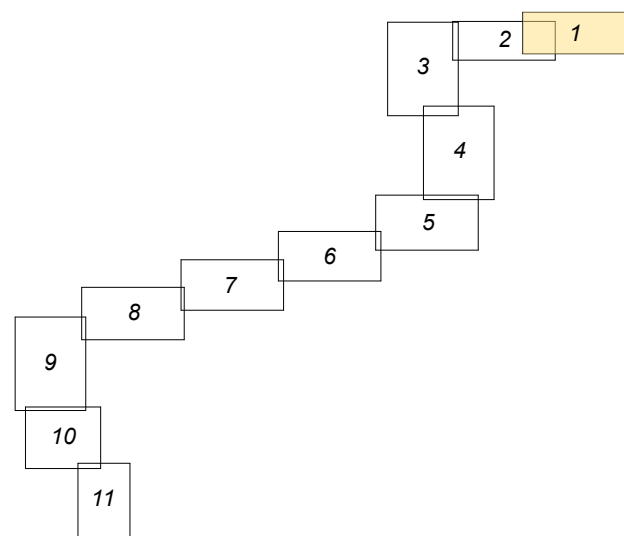

Условные обозначения:

- Проектируемая линия газопровода
- Проектируемые границы межевания линейного объекта
- Границы земельных участков, учтенных в Едином государственном реестре недвижимости
- Красные линии населенных пунктов

						№ 75/19-ППТ			
						Заказчик: Отдел ЖКХ, транспорта и связи администрации Гороховецкого района			
Изм.	Кол.уч.	Лист	Ндк.	Подп.	Дата	Проект планировки территории линейного объекта: «Газопровод высокого давления до 3-х ПРГ для газоснабжения жилых домов в д.Шаньково, д. Тимирязево, д.Светильново Гороховецкого района	Стадия	Лист	Листов
ГИП	Мещеряков А.П.						ППТ	1	
ГАП	Мещерякова И.А.								
Выполнил	Сакина В.А.					Чертёж границ зон планируемого размещения линейных объектов М 1:1000		ИП"Мещерякова"	