


Схема участка

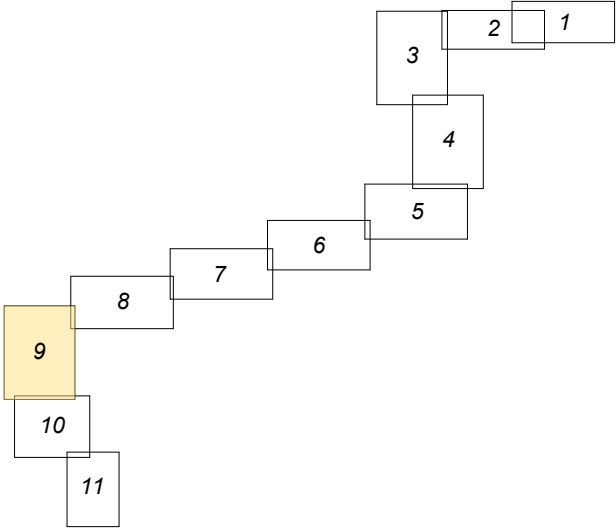

Условные обозначения:

- Проектируемая линия газопровода
- Проектируемые границы межевания линейного объекта
- 5 Номера характерных точек образуемого земельного участка
- Границы земельных участков, учтенных в Едином государственном реестре недвижимости

| | | | | | | | | | |
|------|----------|-----------------|--------|-------|------|--|----------------|------|--------|
| | | | | | | № 75/19-ППТ | | | |
| | | | | | | Заказчик: Отдел ЖКХ, транспорта и связи администрации Гороховецкого района | | | |
| Изм. | Коп.уч. | Лист | Нодок. | Подп. | Дата | Проект межевания территории линейного объекта: «Газопровод высокого давления до 3-х ПРГ для газоснабжения жилых домов в д. Шаньково, д. Тимирязево, д. Светильново Гороховецкого района | Стадия | Лист | Листов |
| | ГИП | Мещеряков А.П. | | | | | ППТ | 9 | |
| | ГАП | Мещерякова И.А. | | | | | | | |
| | Выполнил | Сакина В.А. | | | | Чертеж межевания территории, М 1:1000 | ИП"Мещерякова" | | |
| | | | | | | | | | |