


Схема участка

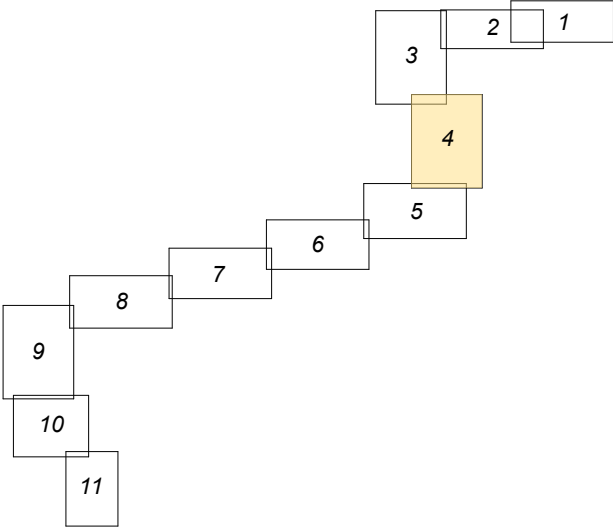

Условные обозначения:

- Проектируемая линия газопровода
- Проектируемые границы межевания линейного объекта
- 5 Номера характерных точек образуемого земельного участка
- Границы земельных участков, учтенных в Едином государственном реестре недвижимости
- Красные линии населенных пунктов

Изм.	Кол.уч.	Лист	Подп.	Дата	
ГИП	Мещеряков А.П.				
ГАП	Мещерякова И.А.				
Выполнил	Сакина В.А.				

№ 75/19-ППТ			
Заказчик: Отдел ЖКХ, транспорта и связи администрации Гороховецкого района			
Проект межевания территории линейного объекта: «Газопровод высокого давления до 3-х ПРГ для газоснабжения жилых домов в д. Шаньково, д. Тимирязево, д. Светильново Гороховецкого района	Стадия	Лист	Листов
	ППТ	4	
Чертеж межевания территории, М 1:1000		ИП"Мещерякова"	