


Схема участка

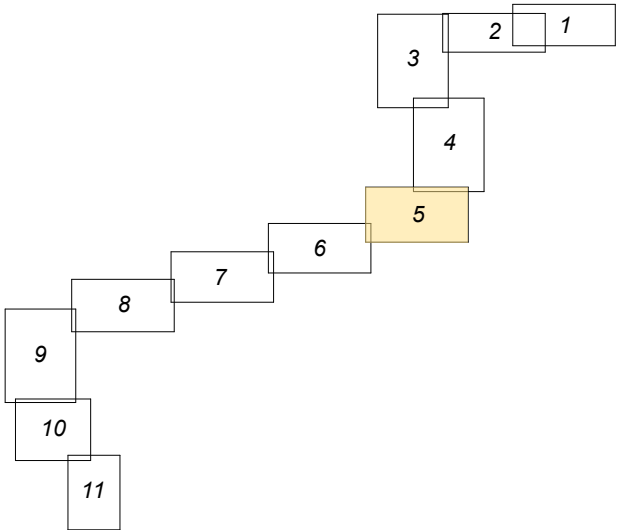

- Условные обозначения:
- Проектируемая линия газопровода
  - Проектируемые границы межевания линейного объекта
  - Номера характерных точек образуемого земельного участка
  - Границы земельных участков, учтенных в Едином государственном реестре недвижимости
  - Красные линии населенных пунктов

|          |                 |      |        |       |      |  |        |                |        |
|----------|-----------------|------|--------|-------|------|--|--------|----------------|--------|
|          |                 |      |        |       |      | № 75/19-ППТ  |        |                |        |
|          |                 |      |        |       |      | Заказчик: Отдел ЖКХ, транспорта и связи администрации<br>Гороховецкого района  |        |                |        |
| Изм.     | Кол.уч.         | Лист | Нодок. | Подп. | Дата | Проект межевания территории линейного объекта:<br>«Газопровод высокого давления до 3-х ПРГ для<br>газоснабжения жилых домов в д.Шаньково, д. Тимирязево,<br>д.Светильново Гороховецкого района | Стадия | Лист           | Листов |
| ГИП      | Мещеряков А.П.  |      |        |       |      |  | ППТ    | 5              |        |
| ГАП      | Мещерякова И.А. |      |        |       |      |  |        |                |        |
| Выполнил | Сакина В.А.     |      |        |       |      |  |        |                |        |
|          |                 |      |        |       |      | Чертеж межевания территории, М<br>1:1000   |        | ИП"Мещерякова" |        |