


Схема участка

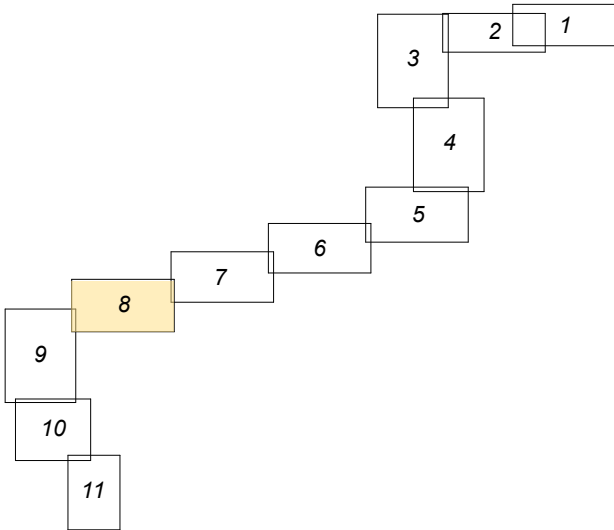

Условные обозначения:

— Проектируемый газопровод

— Красные линии населенных пунктов

33:09:020255:548  
Номер земельного участка,  
учтенный в единственном  
государственном реестре

						№ 75/19-ППТ			
						Заказчик: Отдел ЖКХ, транспорта и связи администрации Гороховецкого района			
Изм.	Кол.уч.	Лист	Нодок.	Подп.	Дата	Проект планировки территории линейного объекта: «Газопровод высокого давления до 3-х ПРГ для газоснабжения жилых домов в д.Шаньково, д.Тимирязево, д.Светильново Гороховецкого района	Стадия	Лист	Листов
ГИП		Мещеряков А.П.					ППТ	8	
ГАП		Мещерякова И.А.							
Выполнил		Сакина В.А.							
						Схема использования территории в период подготовки проекта, М 1:1000		ИП"Мещерякова"	