


Схема участка

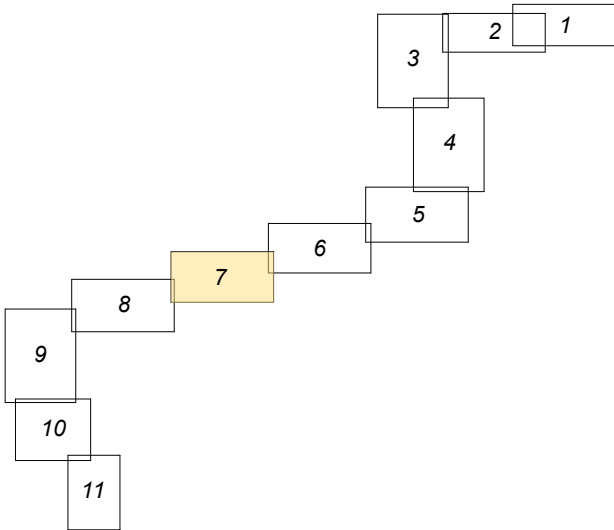

Условные обозначения:

- Проектируемый газопровод
- Красные линии населенных пунктов
- Номер земельного участка, учтенный в единственном государственном реестре

33:09:020255:548

						№ 75/19-ППТ			
						Заказчик: Отдел ЖКХ, транспорта и связи администрации Гороховецкого района			
Изм.	Кол.уч.	Лист	Нэдок.	Подп.	Дата	Проект планировки территории линейного объекта: «Газопровод высокого давления до 3-х ПРГ для газоснабжения жилых домов в д.Шаньково, д.Тимирязево, д.Светильново Гороховецкого района	Стадия	Лист	Листов
ГИП		Мещеряков А.П.					ППТ	7	
ГАП		Мещерякова И.А.							
Выполнил		Сакина В.А.							
						Схема использования территории в период подготовки проекта, М 1:1000		ИП"Мещерякова"	