


Условные обозначения:

- Проектируемая линия газопровода
- Проектируемые границы межевания линейного объекта
- 5 Номера характерных точек образуемого земельного участка
- Границы земельных участков, учтенных в Едином государственном реестре недвижимости
- Красные линии населенных пунктов

Схема участка

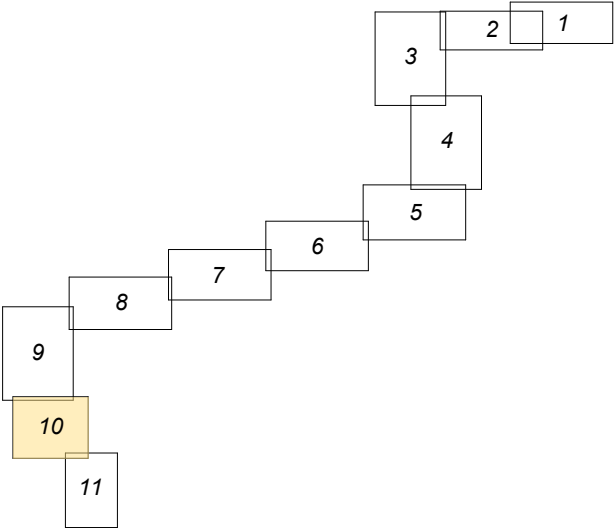

						№ 75/19-ППТ			
						Заказчик: Отдел ЖКХ, транспорта и связи администрации Гороховецкого района			
Изм.	Кол.уч.	Лист	Нодок.	Подп.	Дата	Проект межевания территории линейного объекта: «Газопровод высокого давления до 3-х ПРГ для газоснабжения жилых домов в д.Шаньково, д.Тимирязево, д.Светильново Гороховецкого района	Стадия	Лист	Листов
ГИП		Мещеряков А.П.					ППТ	10	
ГАП		Мещерякова И.А.							
Выполнил		Сакина В.А.							
						Чертеж межевания территории, М 1:1000		ИП"Мещерякова"	