


Цель установления публичного сервитута: складирование строительных и иных материалов, возведение некапитальных строений, сооружений (включая ограждения, бытовки, навесы) и (или) размещение строительной техники, которые необходимы для обеспечения реконструкции магистрального нефтепровода федерального значения «Замена участка ППМН «Горький-Новки» р. Суворовщ основная нитка. Реконструкция»

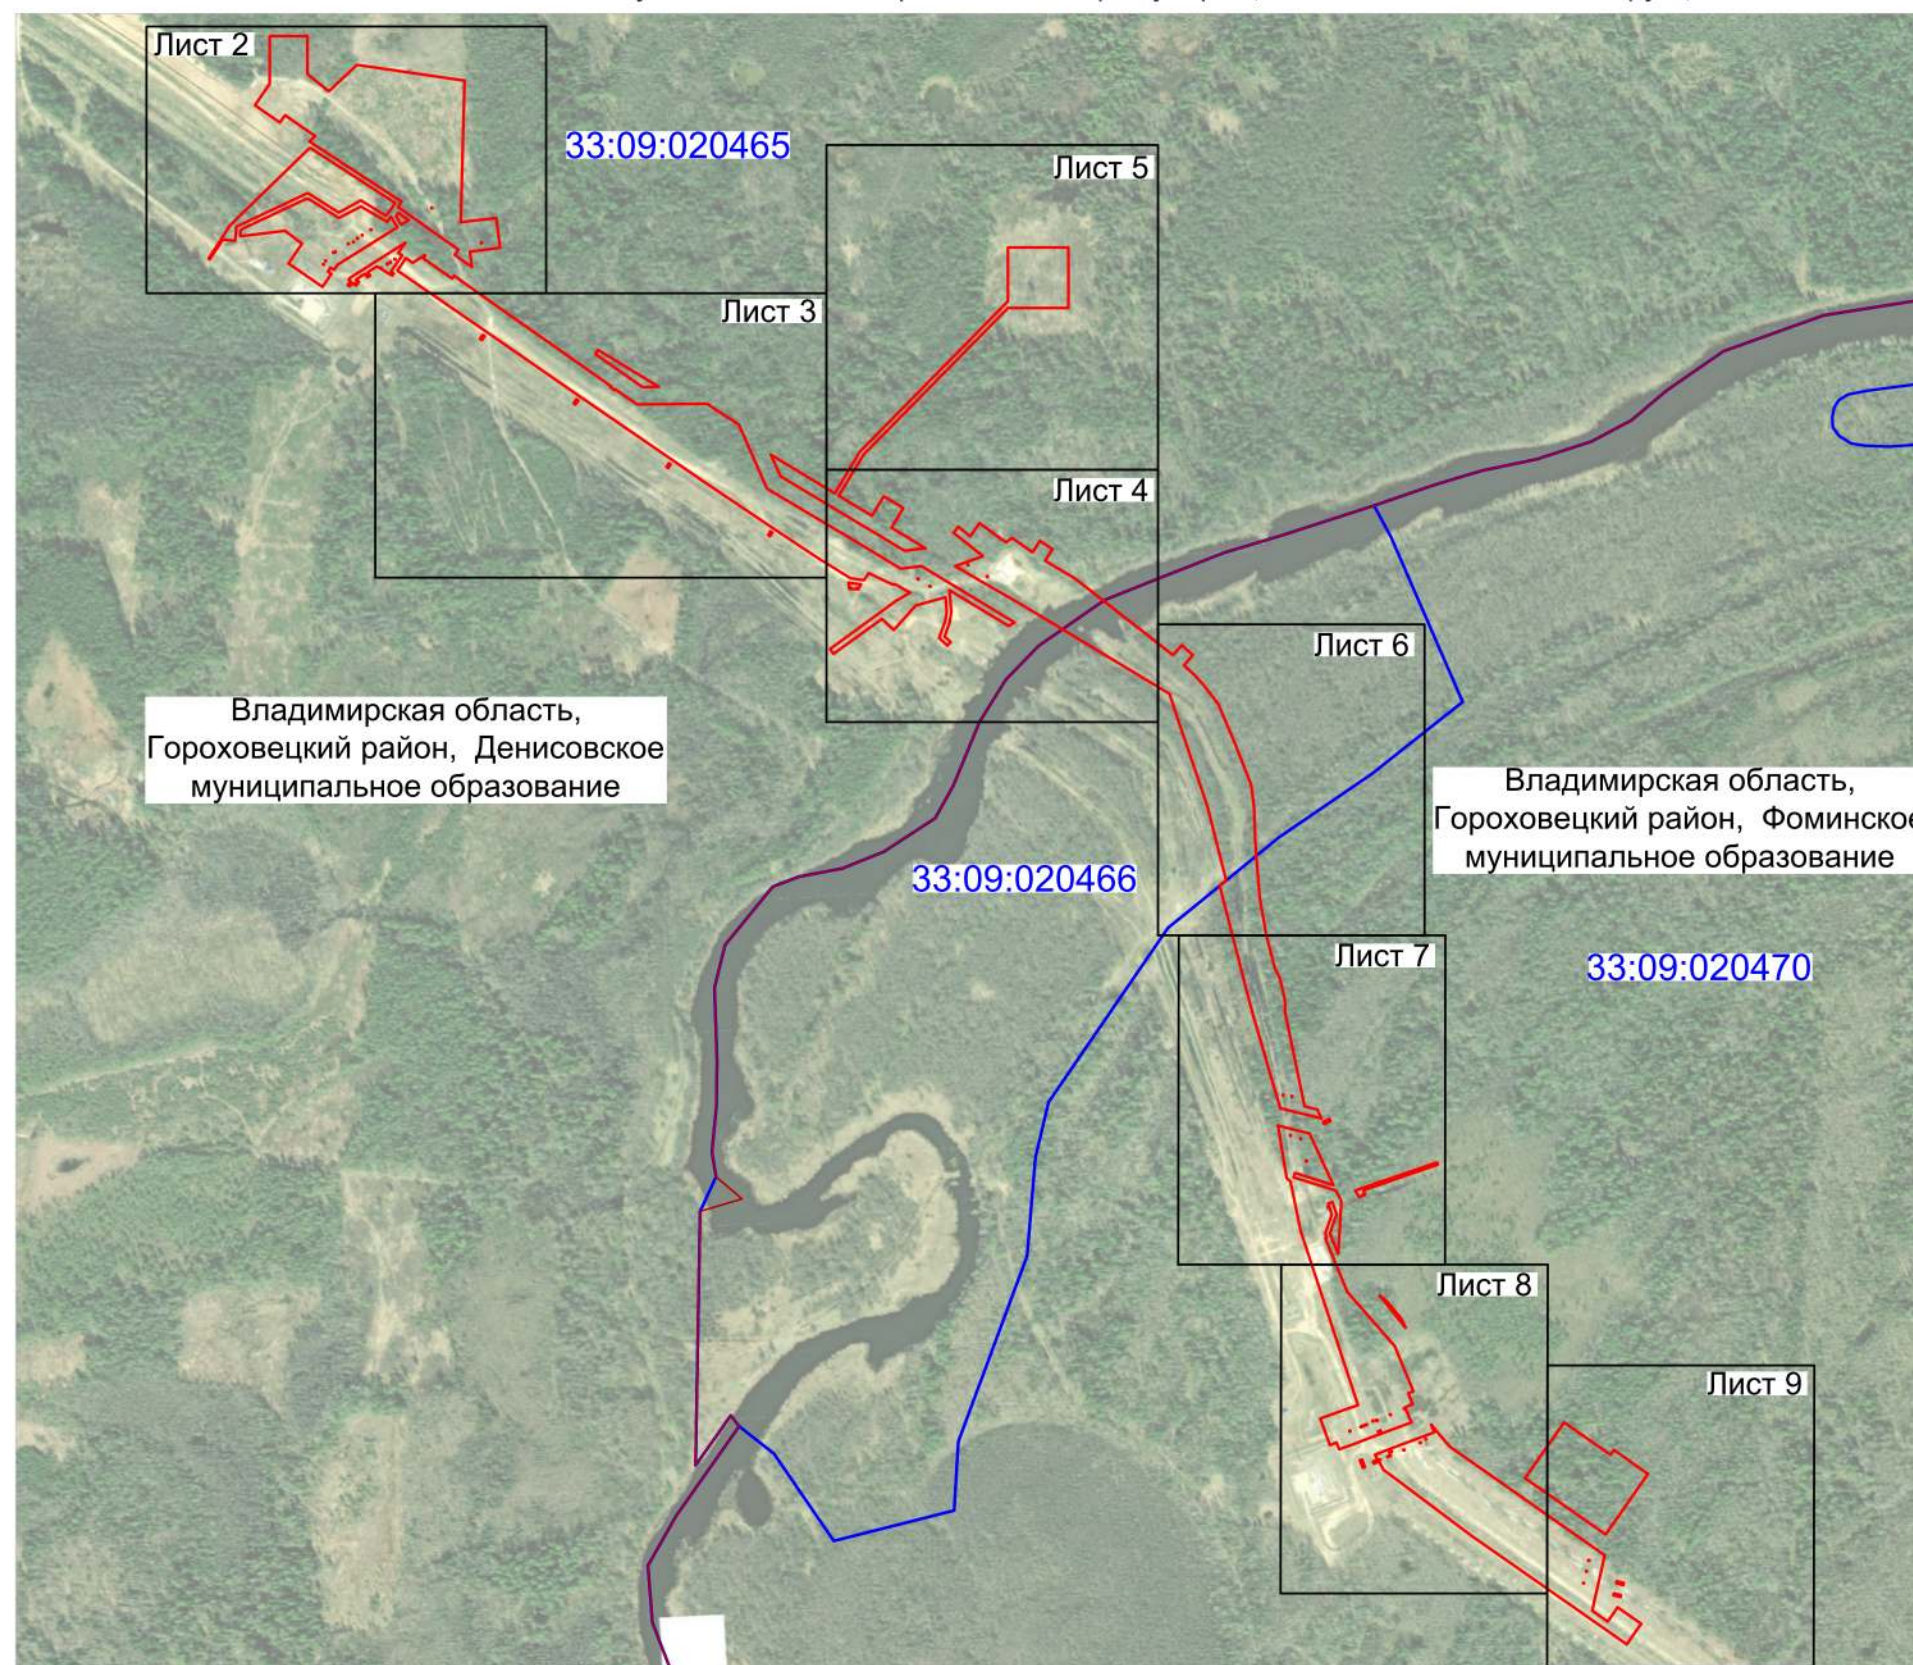

Масштаб 1:10 000

УСЛОВНЫЕ ОБОЗНАЧЕНИЯ:

- - проектная граница публичного сервитута
- 33:09:020470 - граница и номер кадастрового квартала
- - граница административно-территориального образования, населенного пункта согласно сведениям ЕГРН