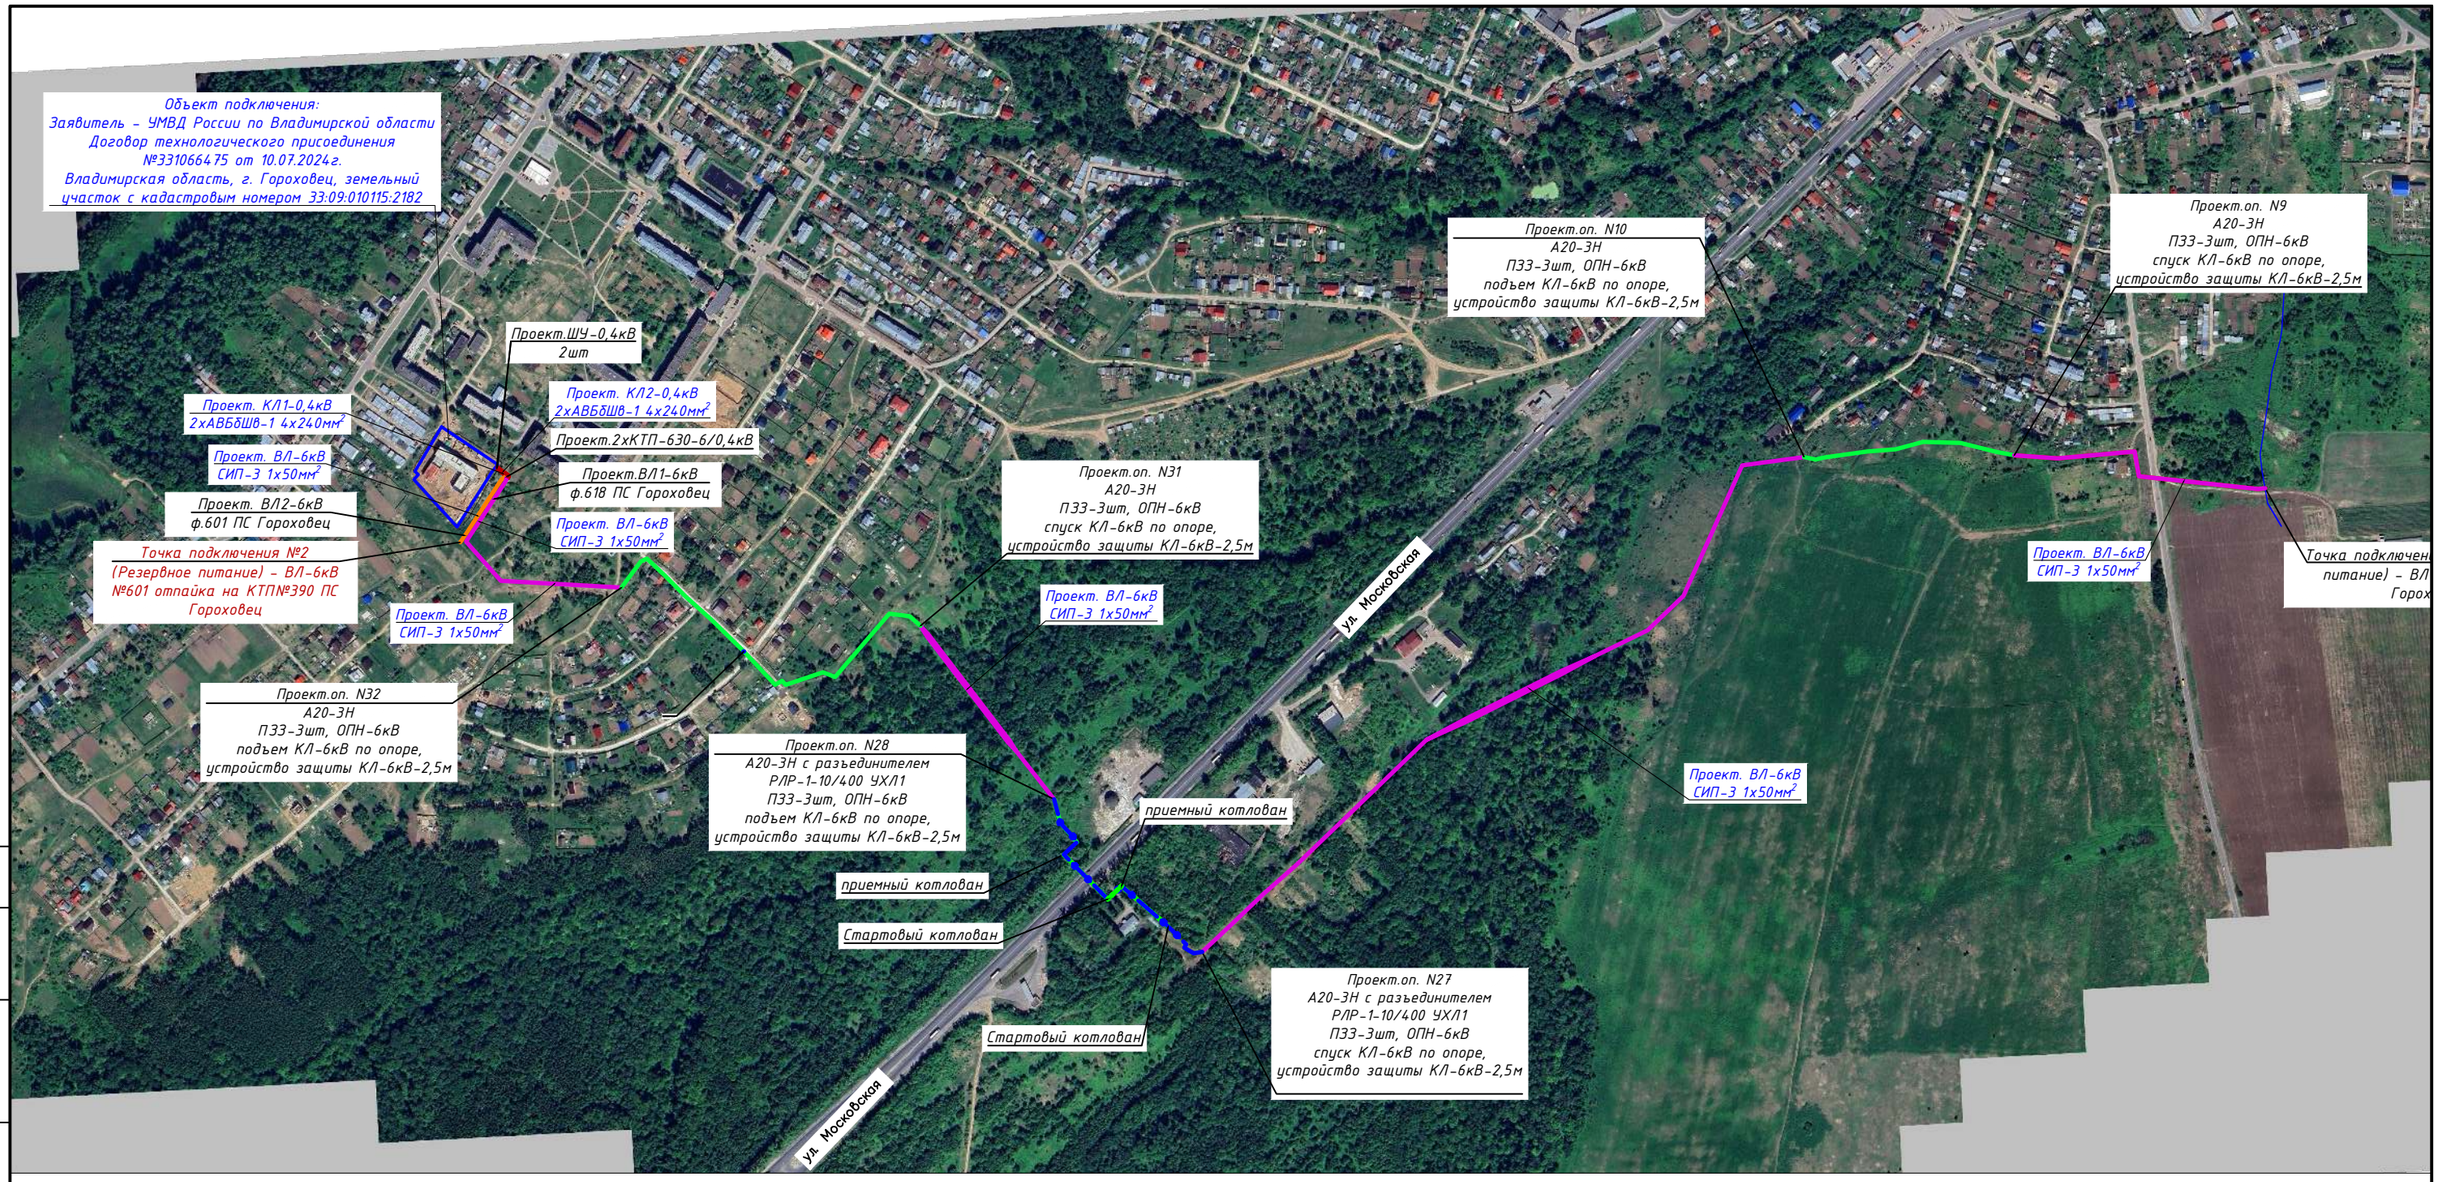

Согласовано

Взам. инв №

Подпись и дата

Инв. № подл.

Изм.	Кол.уч.	Лист	№док.	Подп.	Дата	331066475/2024-ЭС			
						Строительство: ВЛ 6кВ, КЛ 6кВ, Основное питание: ВЛ-6кВ ф. 618 ПС Гороховец Резервное питание: ВЛ-6кВ ф. 601 ПС Гороховец отпайка на КТП 390; Строительство 2-х трансформаторной КТП 630кВт; Строительство ВЛ 0,4кВ от вновь установленной КТП 630кВт. г. Гороховец; Установка прибора учета электроэнергии РРЭ Гороховецкого РЭС (инв. № 1400000223О7) для обеспечения технологического присоединения энергопринимающих устройств заявителя «УМВД России по Владимирской области»			
Разраб.		Стародубцева			01.2025	Электроснабжение	Стадия	Лист	Листов
Пров.		Морозов			01.2025		Р	2	1
Т.контр.									
ГИП		Левин			01.2025	Ситуационный план	ООО "Энергогрупп"		
Н.контр.									
Утв.									