СХЕМА ГРАНИЦ ТЕРРИТОРИЙ ОБЪЕКТОВ КУЛЬТУРНОГО НАСЛЕДИЯ

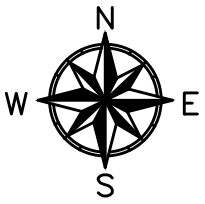

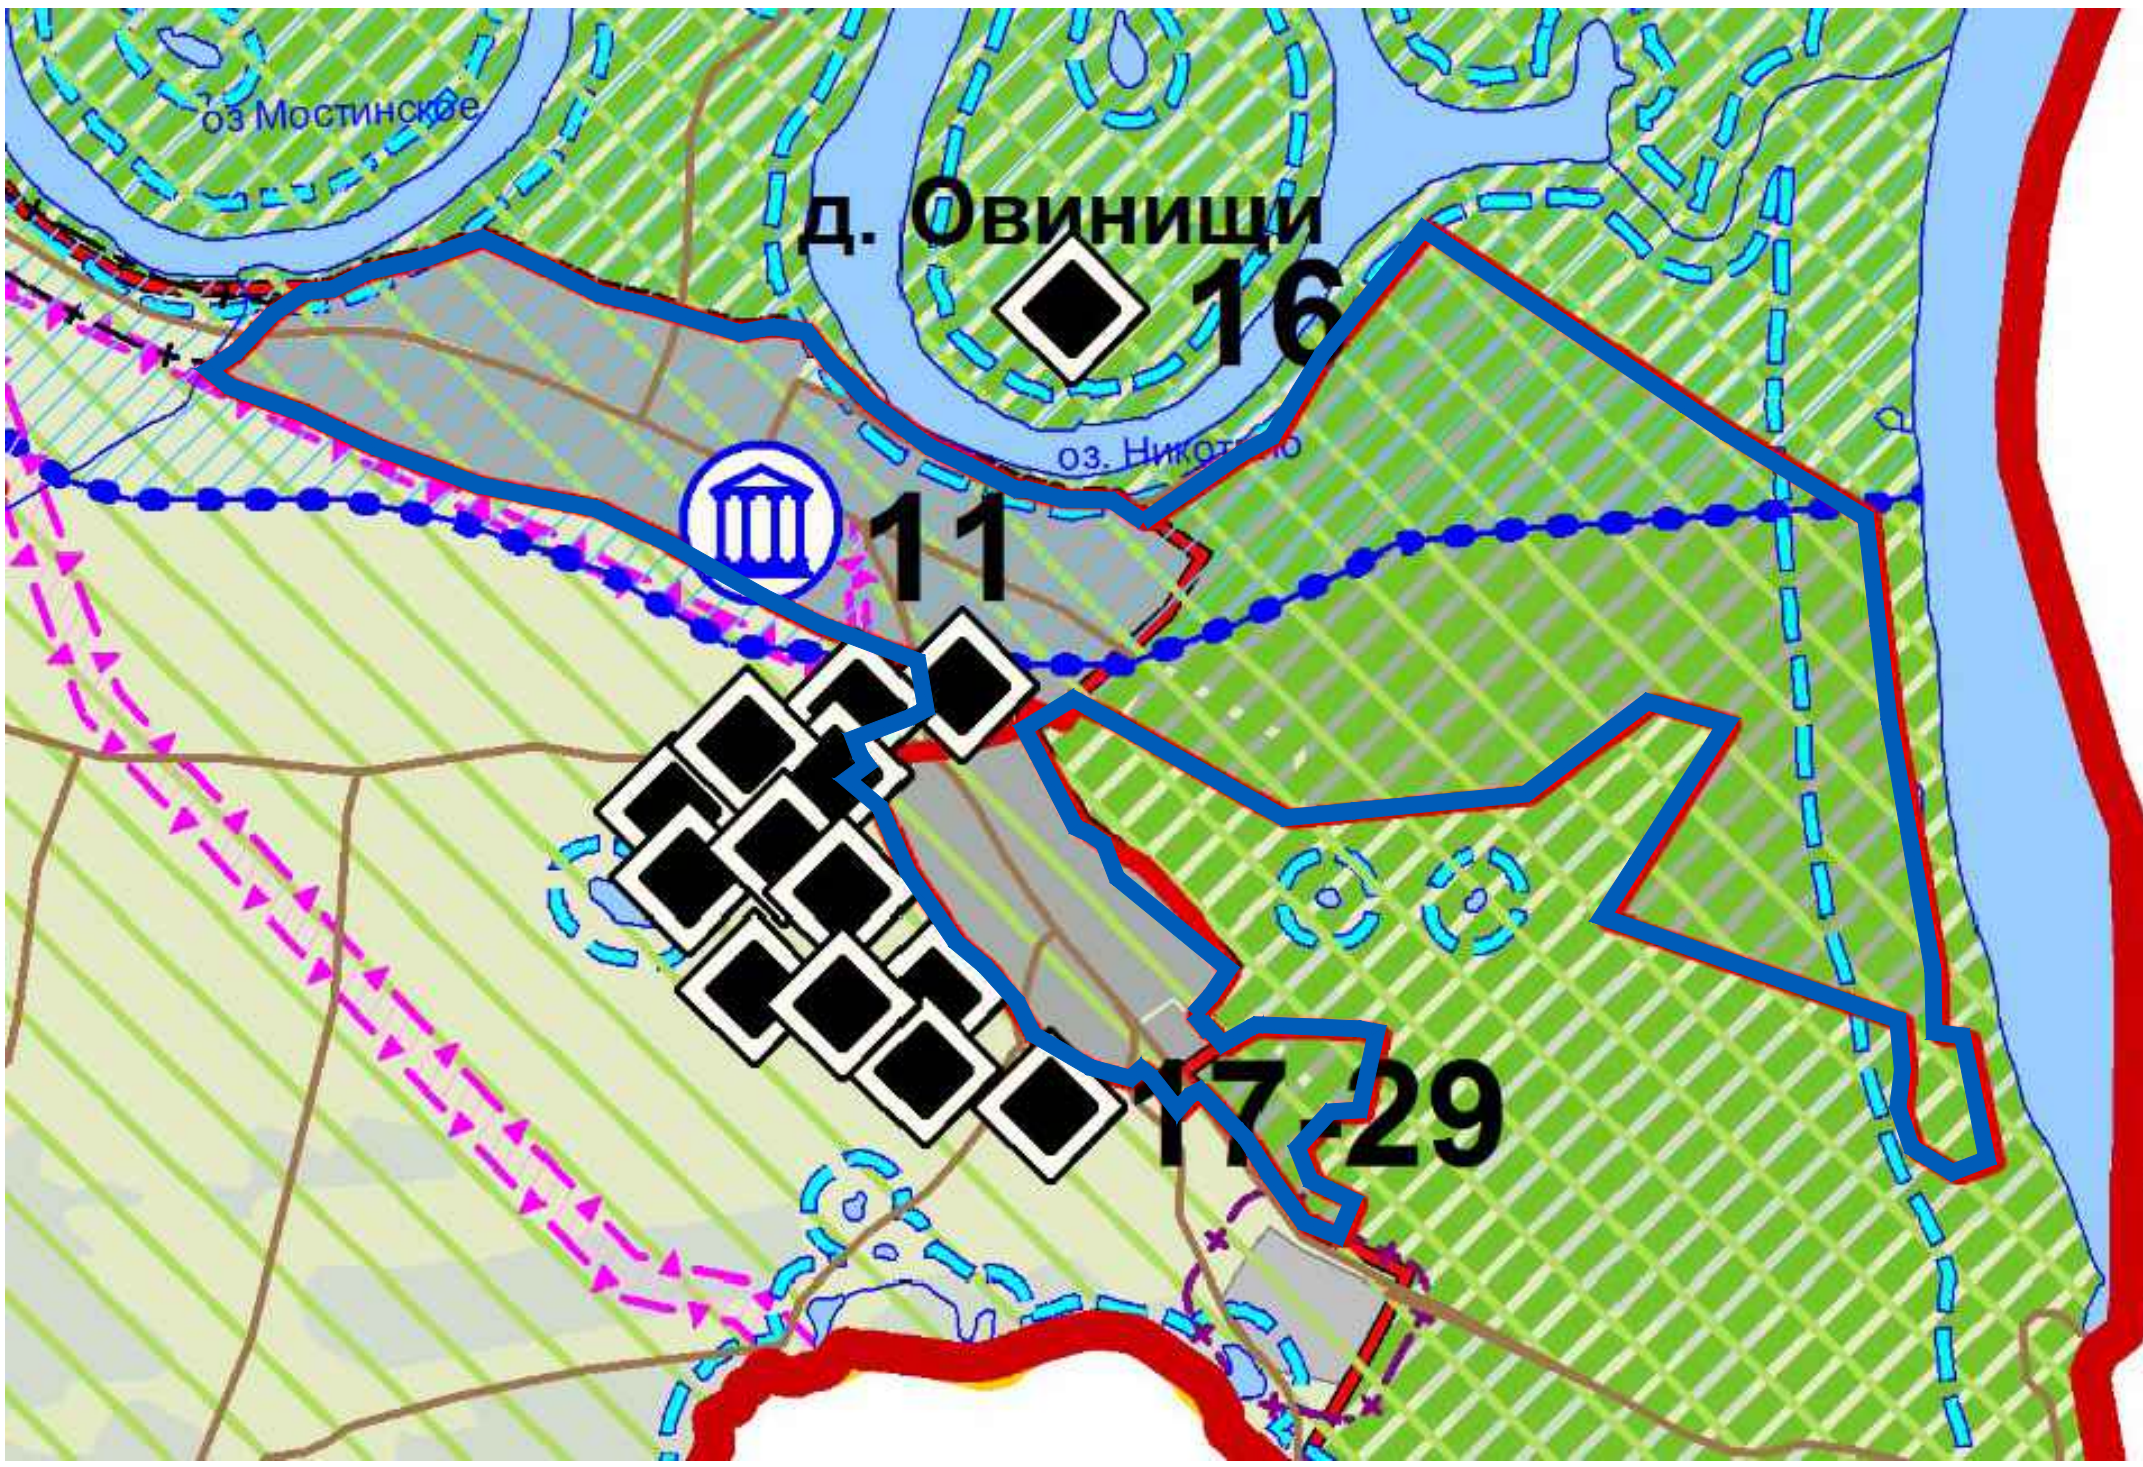

УСЛОВНЫЕ ОБОЗНАЧЕНИЯ

проектируемая территория

Примечание:
1. Карта выполнена на фрагменте карты "Карта зон с особыми условиями использования территории" в составе генерального плана муниципального образования Куприяновское.
2. В границах проектируемой территории расположен объект культурного наследия регионального значения "Дом купцов Багратовых" кон. XIX в., д. Овинищи д. 28

						Муниципальное образование Куприяновское Гороховецкого района		
Изм.	Кол. уч.	Лист	№ док.	Подп.	Дата			
Разработал		Лезов			04.24	Проект планировки территории д. Овинищи Гороховецкого района(материалы по обоснованию)	Стадия: ППТ	Лист: 2 / Листов: 6
						Схема границ территорий объектов культурного наследия	ИП Лезов Э.Ю.	