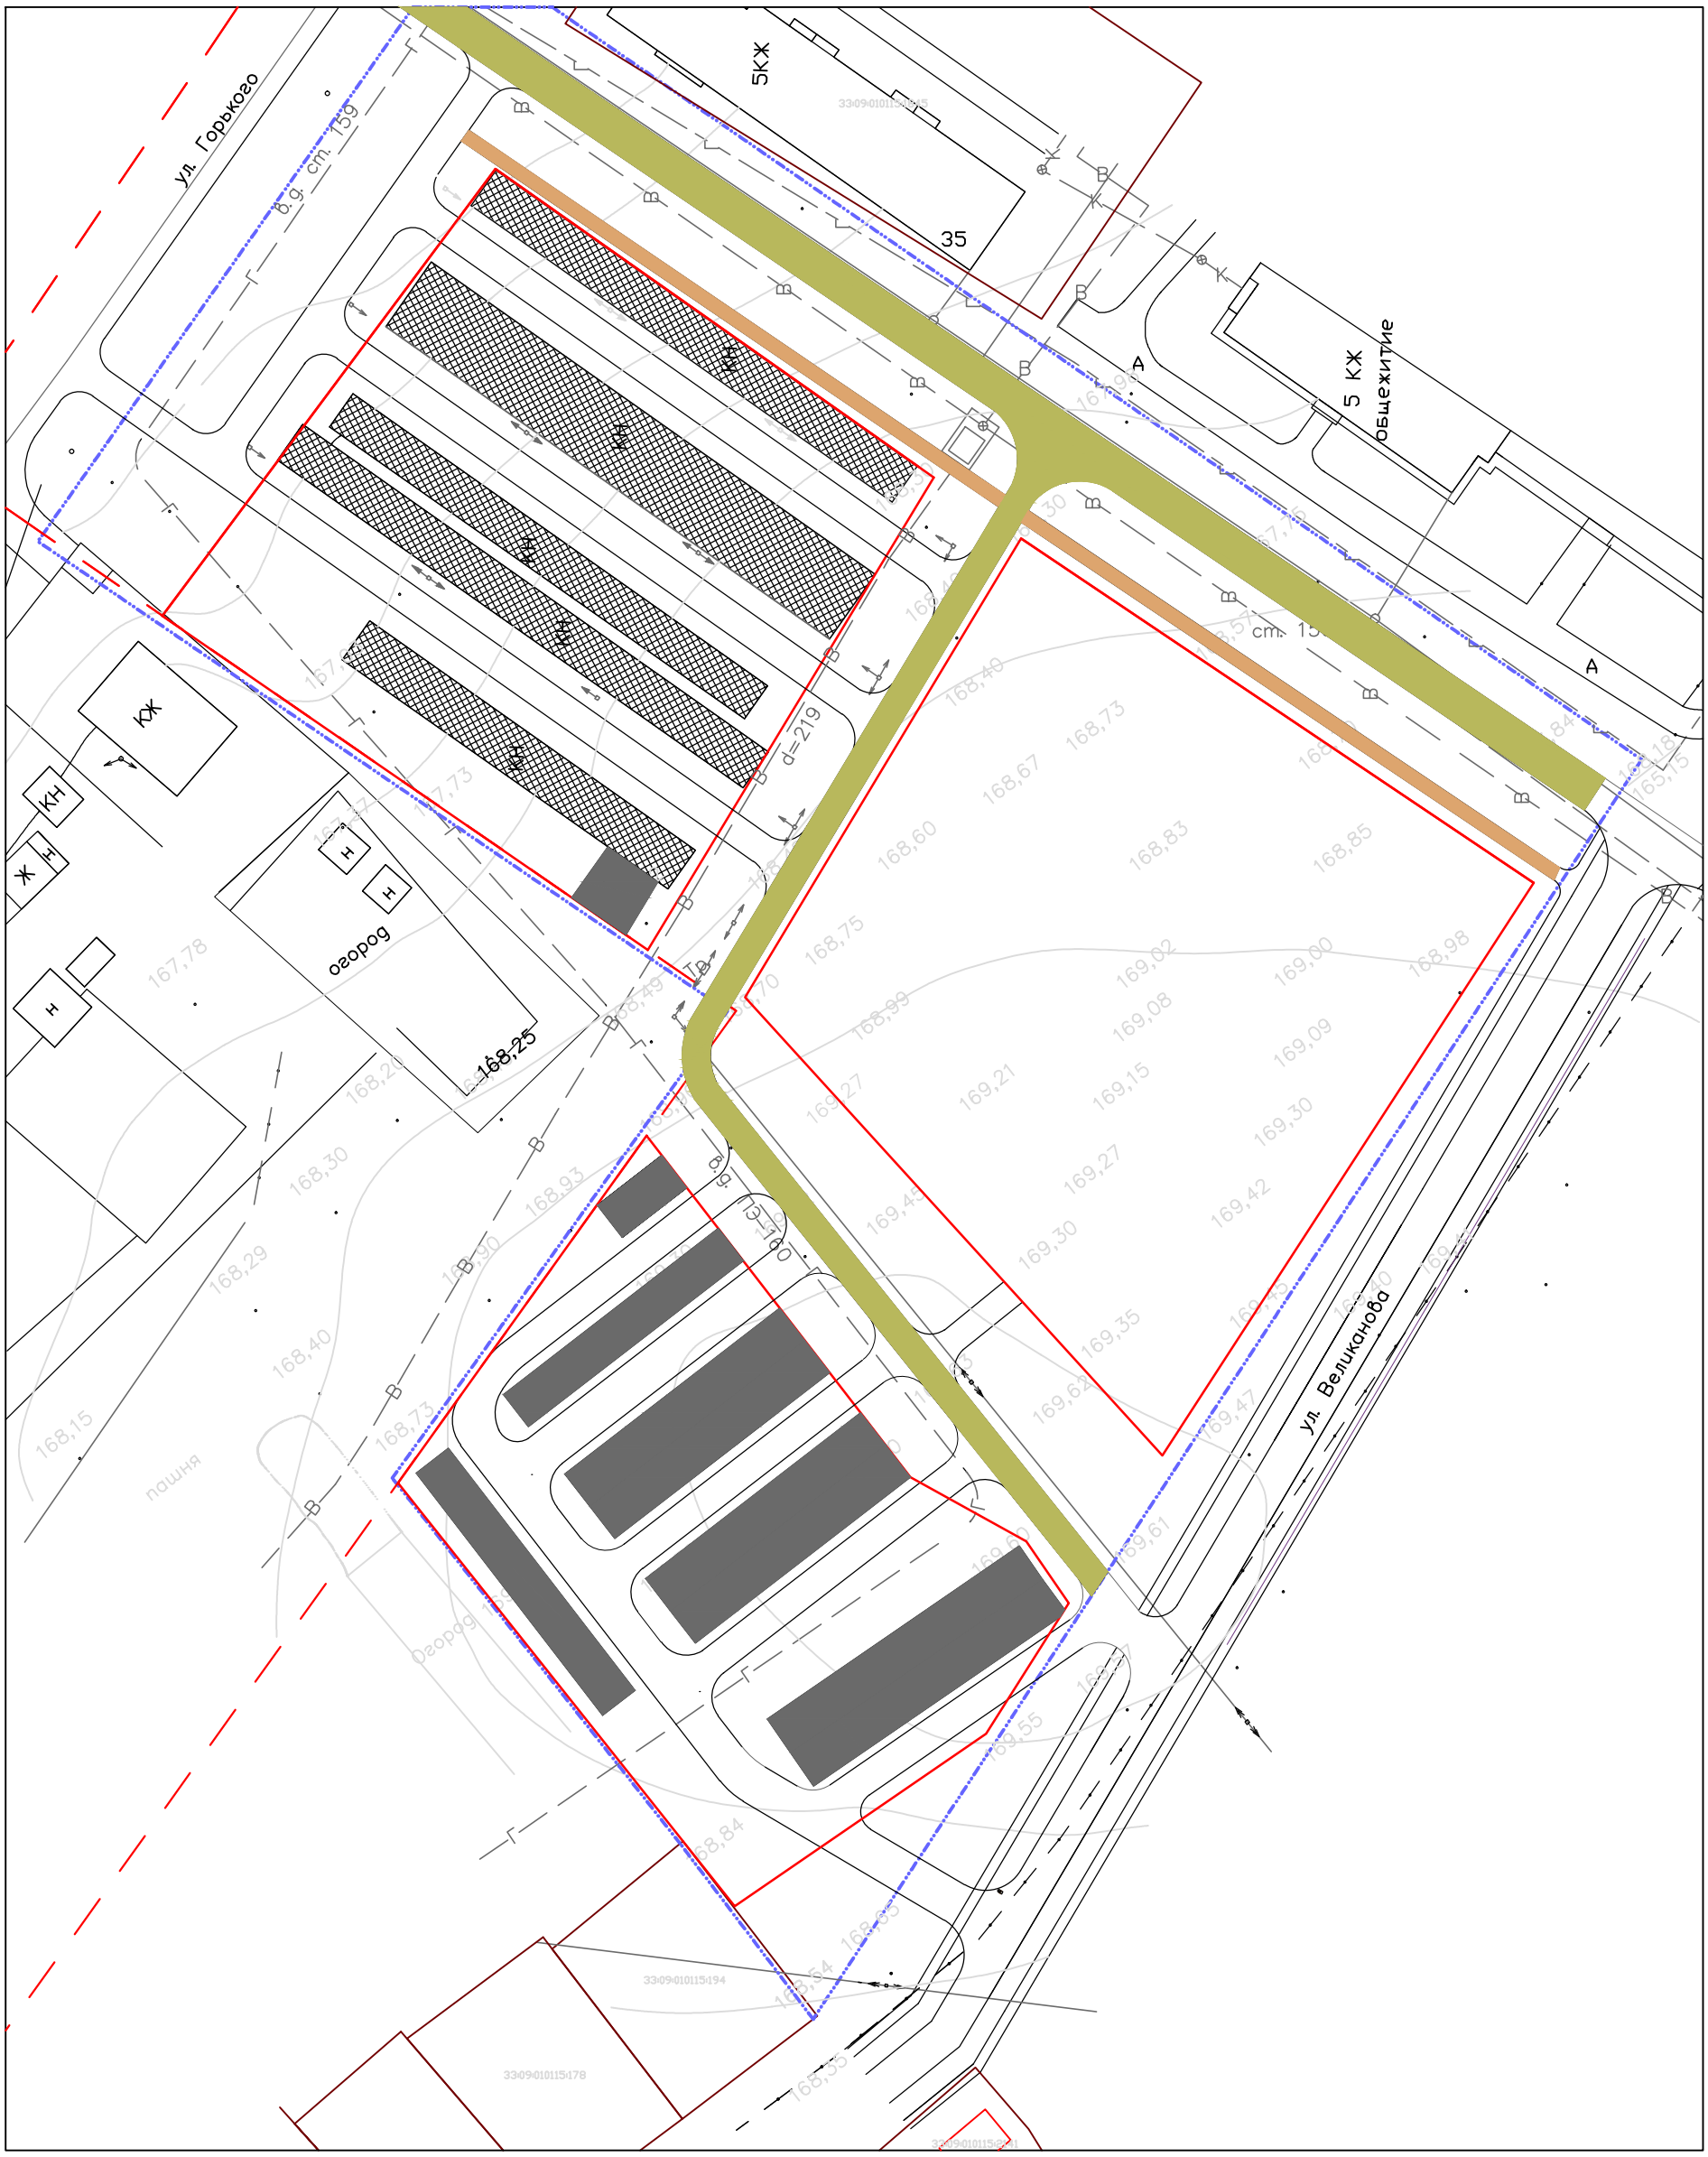

границы проектируемой территории

красные линии

граница МО г. Гороховец

дороги общего пользования

тротуары

Изм.	Кол. уч.	Лист	№ док.	Подп.	Дата			
						Проект планировки территории в г. Гороховец по ул. Горького в районе д.37	Стадия	Лист	Листов
						Схема дорог общего пользования			

Формат А3