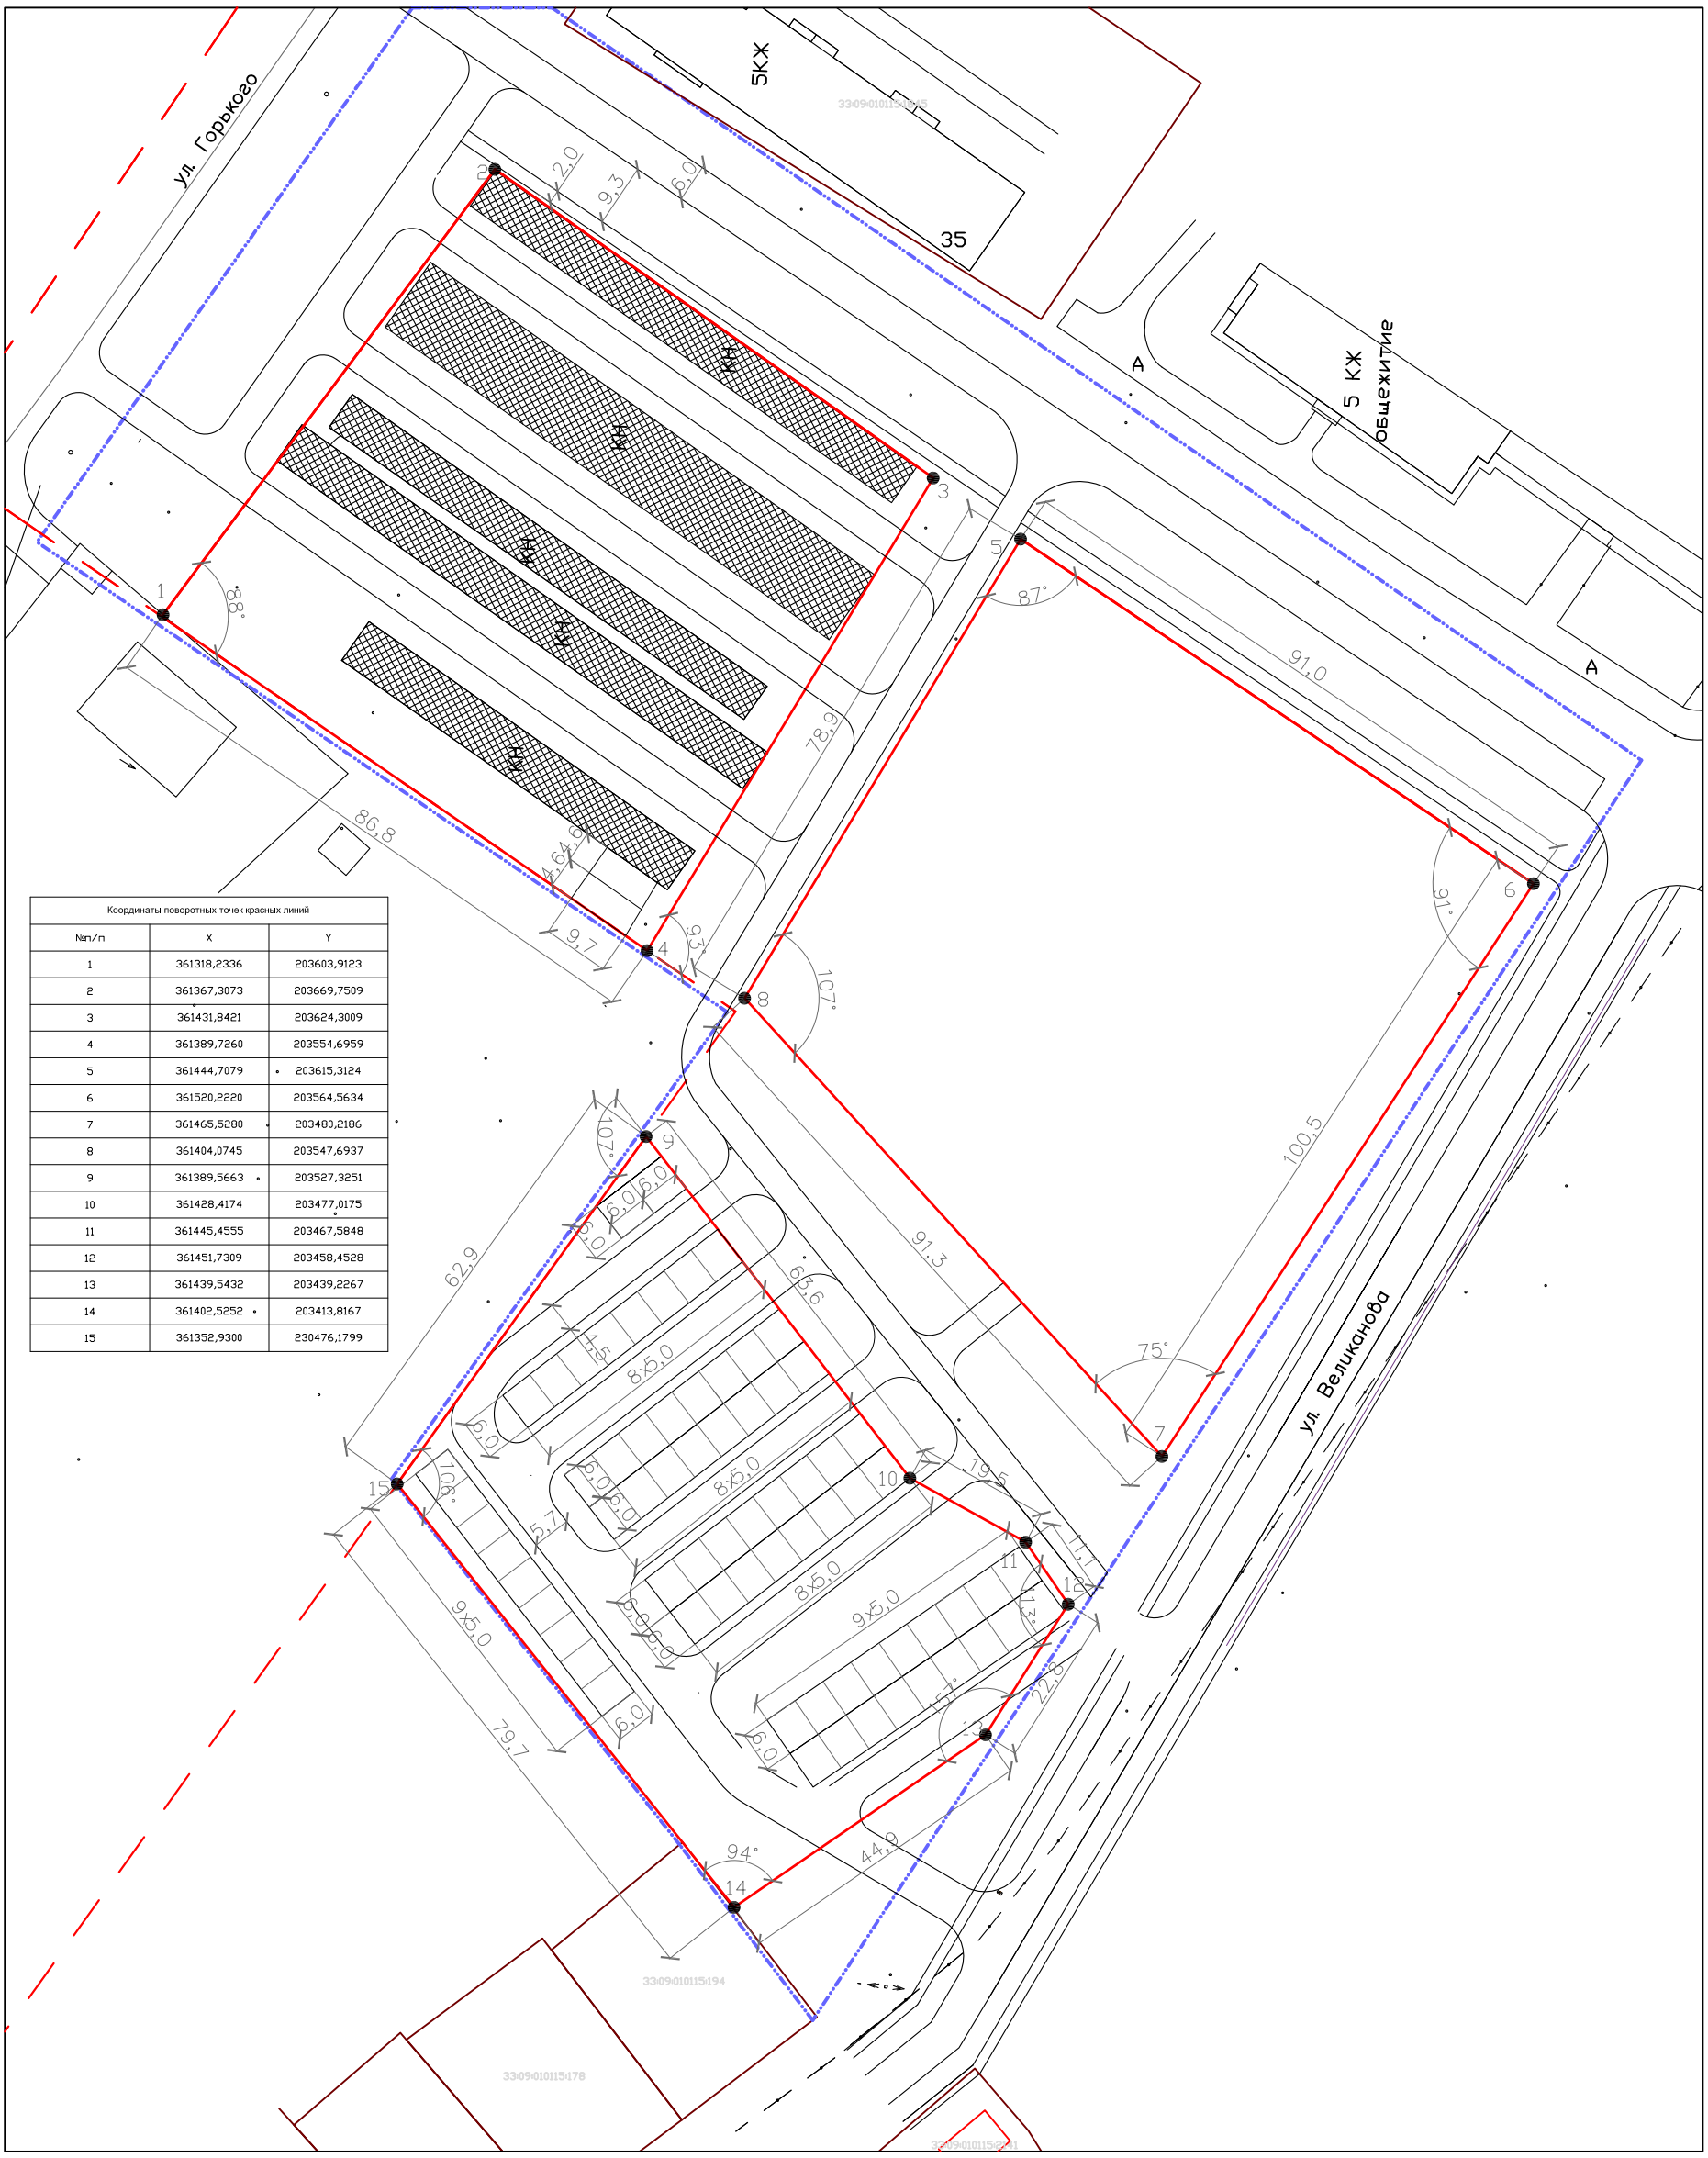

Координаты поворотных точек красных линий		
№п/п	X	Y
1	361318,2336	203603,9123
2	361367,3073	203669,7509
3	361431,8421	203624,3009
4	361389,7260	203554,6959
5	361444,7079	203615,3124
6	361520,2220	203564,5634
7	361465,5280	203480,2186
8	361404,0745	203547,6937
9	361389,5663	203527,3251
10	361428,4174	203477,0175
11	361445,4555	203467,5848
12	361451,7309	203458,4528
13	361439,5432	203439,2267
14	361402,5252	203413,8167
15	361352,9300	230476,1799

Изм.	Кол. уч.	Лист	№ док.	Подп.	Дата				
						Планировка участка территории г. Гороховец, в районе дома ул. Горького, 37 (корректировка)	Стадия	Лист	Листов
						Разбивочный план территории			

Формат А3