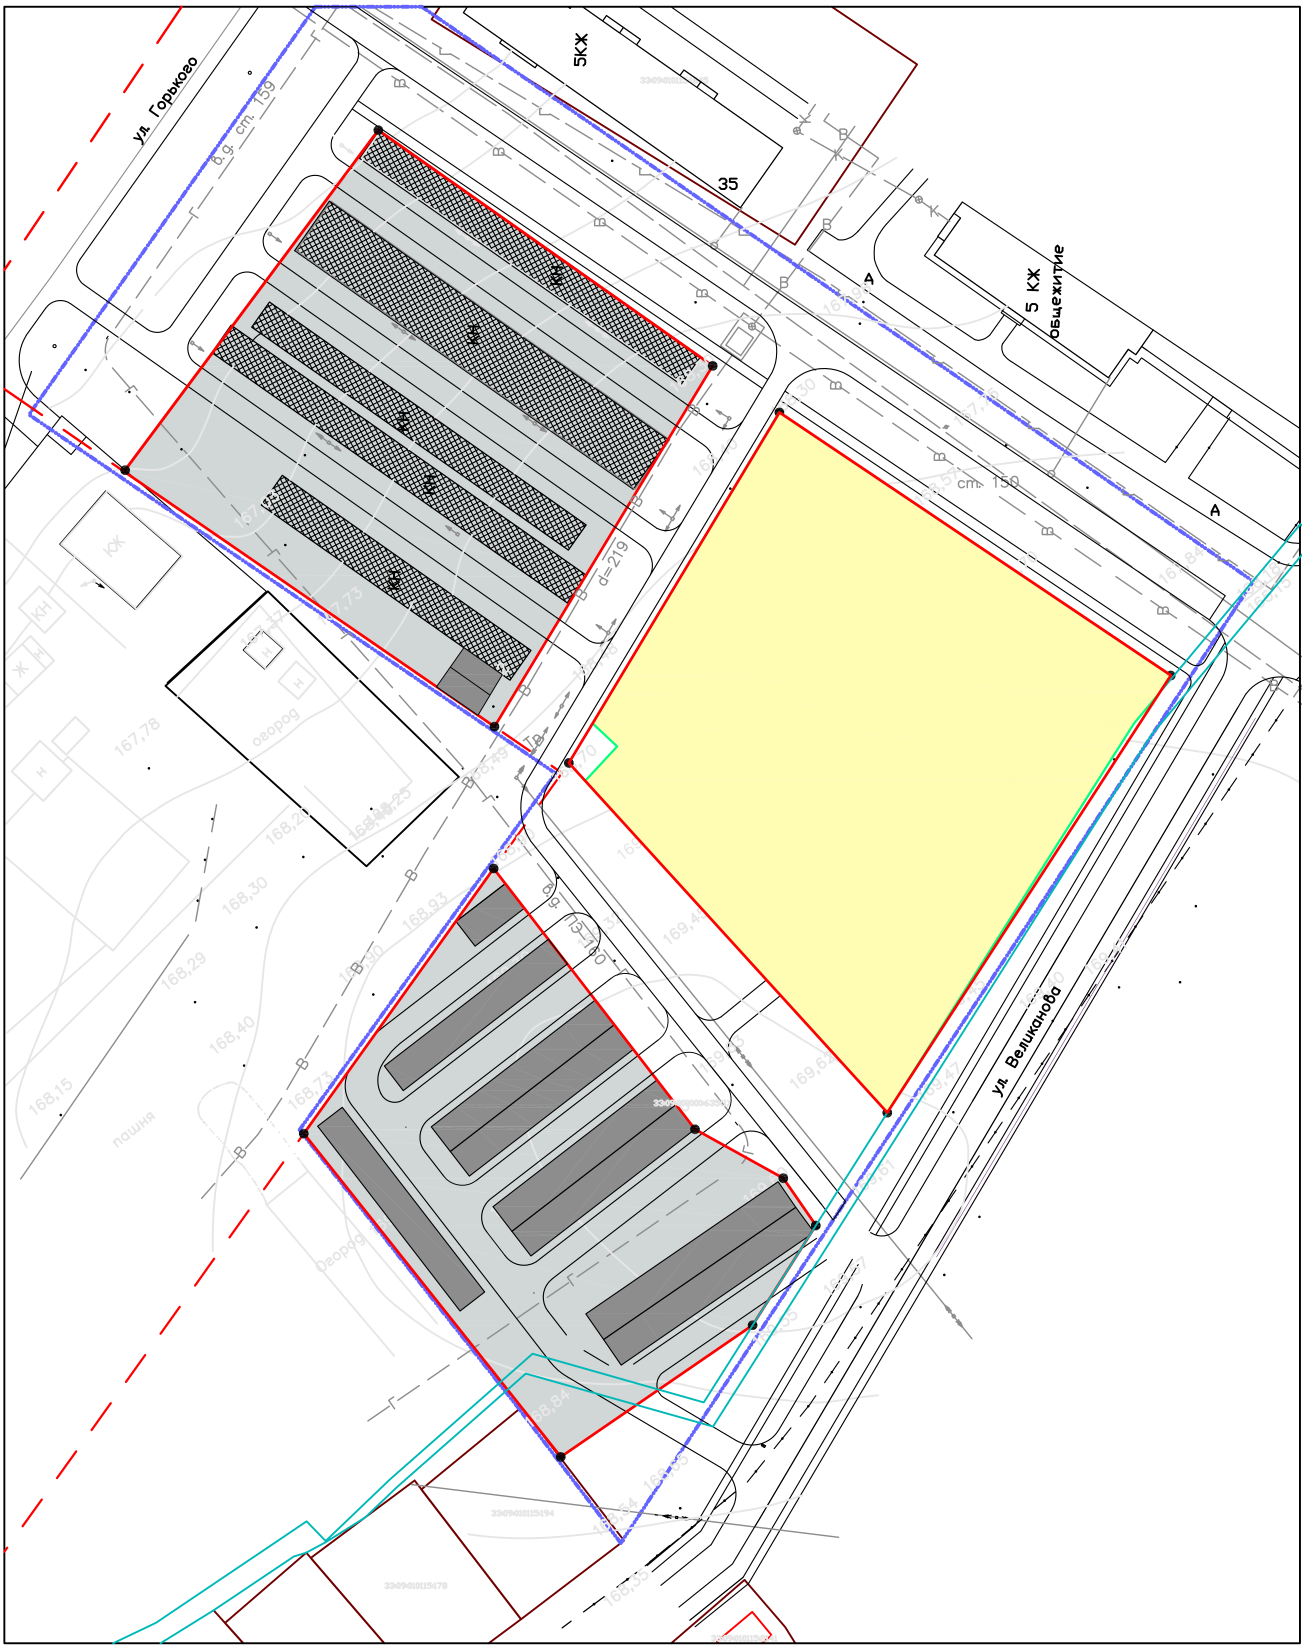

- границы проектируемой территории
- красные линии
- граница МО г. Гороховец
- граница участков
- территория под гаражное строительство
- территория под размещение отдела полиции
- существующие здания и сооружения
- проектируемые гаражи

Изм.	Кол. уч.	Лист	№ док.	Подп.	Дата

Проект планировки территории в г. Гороховец по ул. Горького в районе д.37

Стадия	Лист	Листов

Схема архитектурно-планировочной организации территории

Формат А3