СХЕМА ВЕРТИКАЛЬНОЙ ПЛАНИРОВКИ М-б 1:1000

Система координат МСК-33

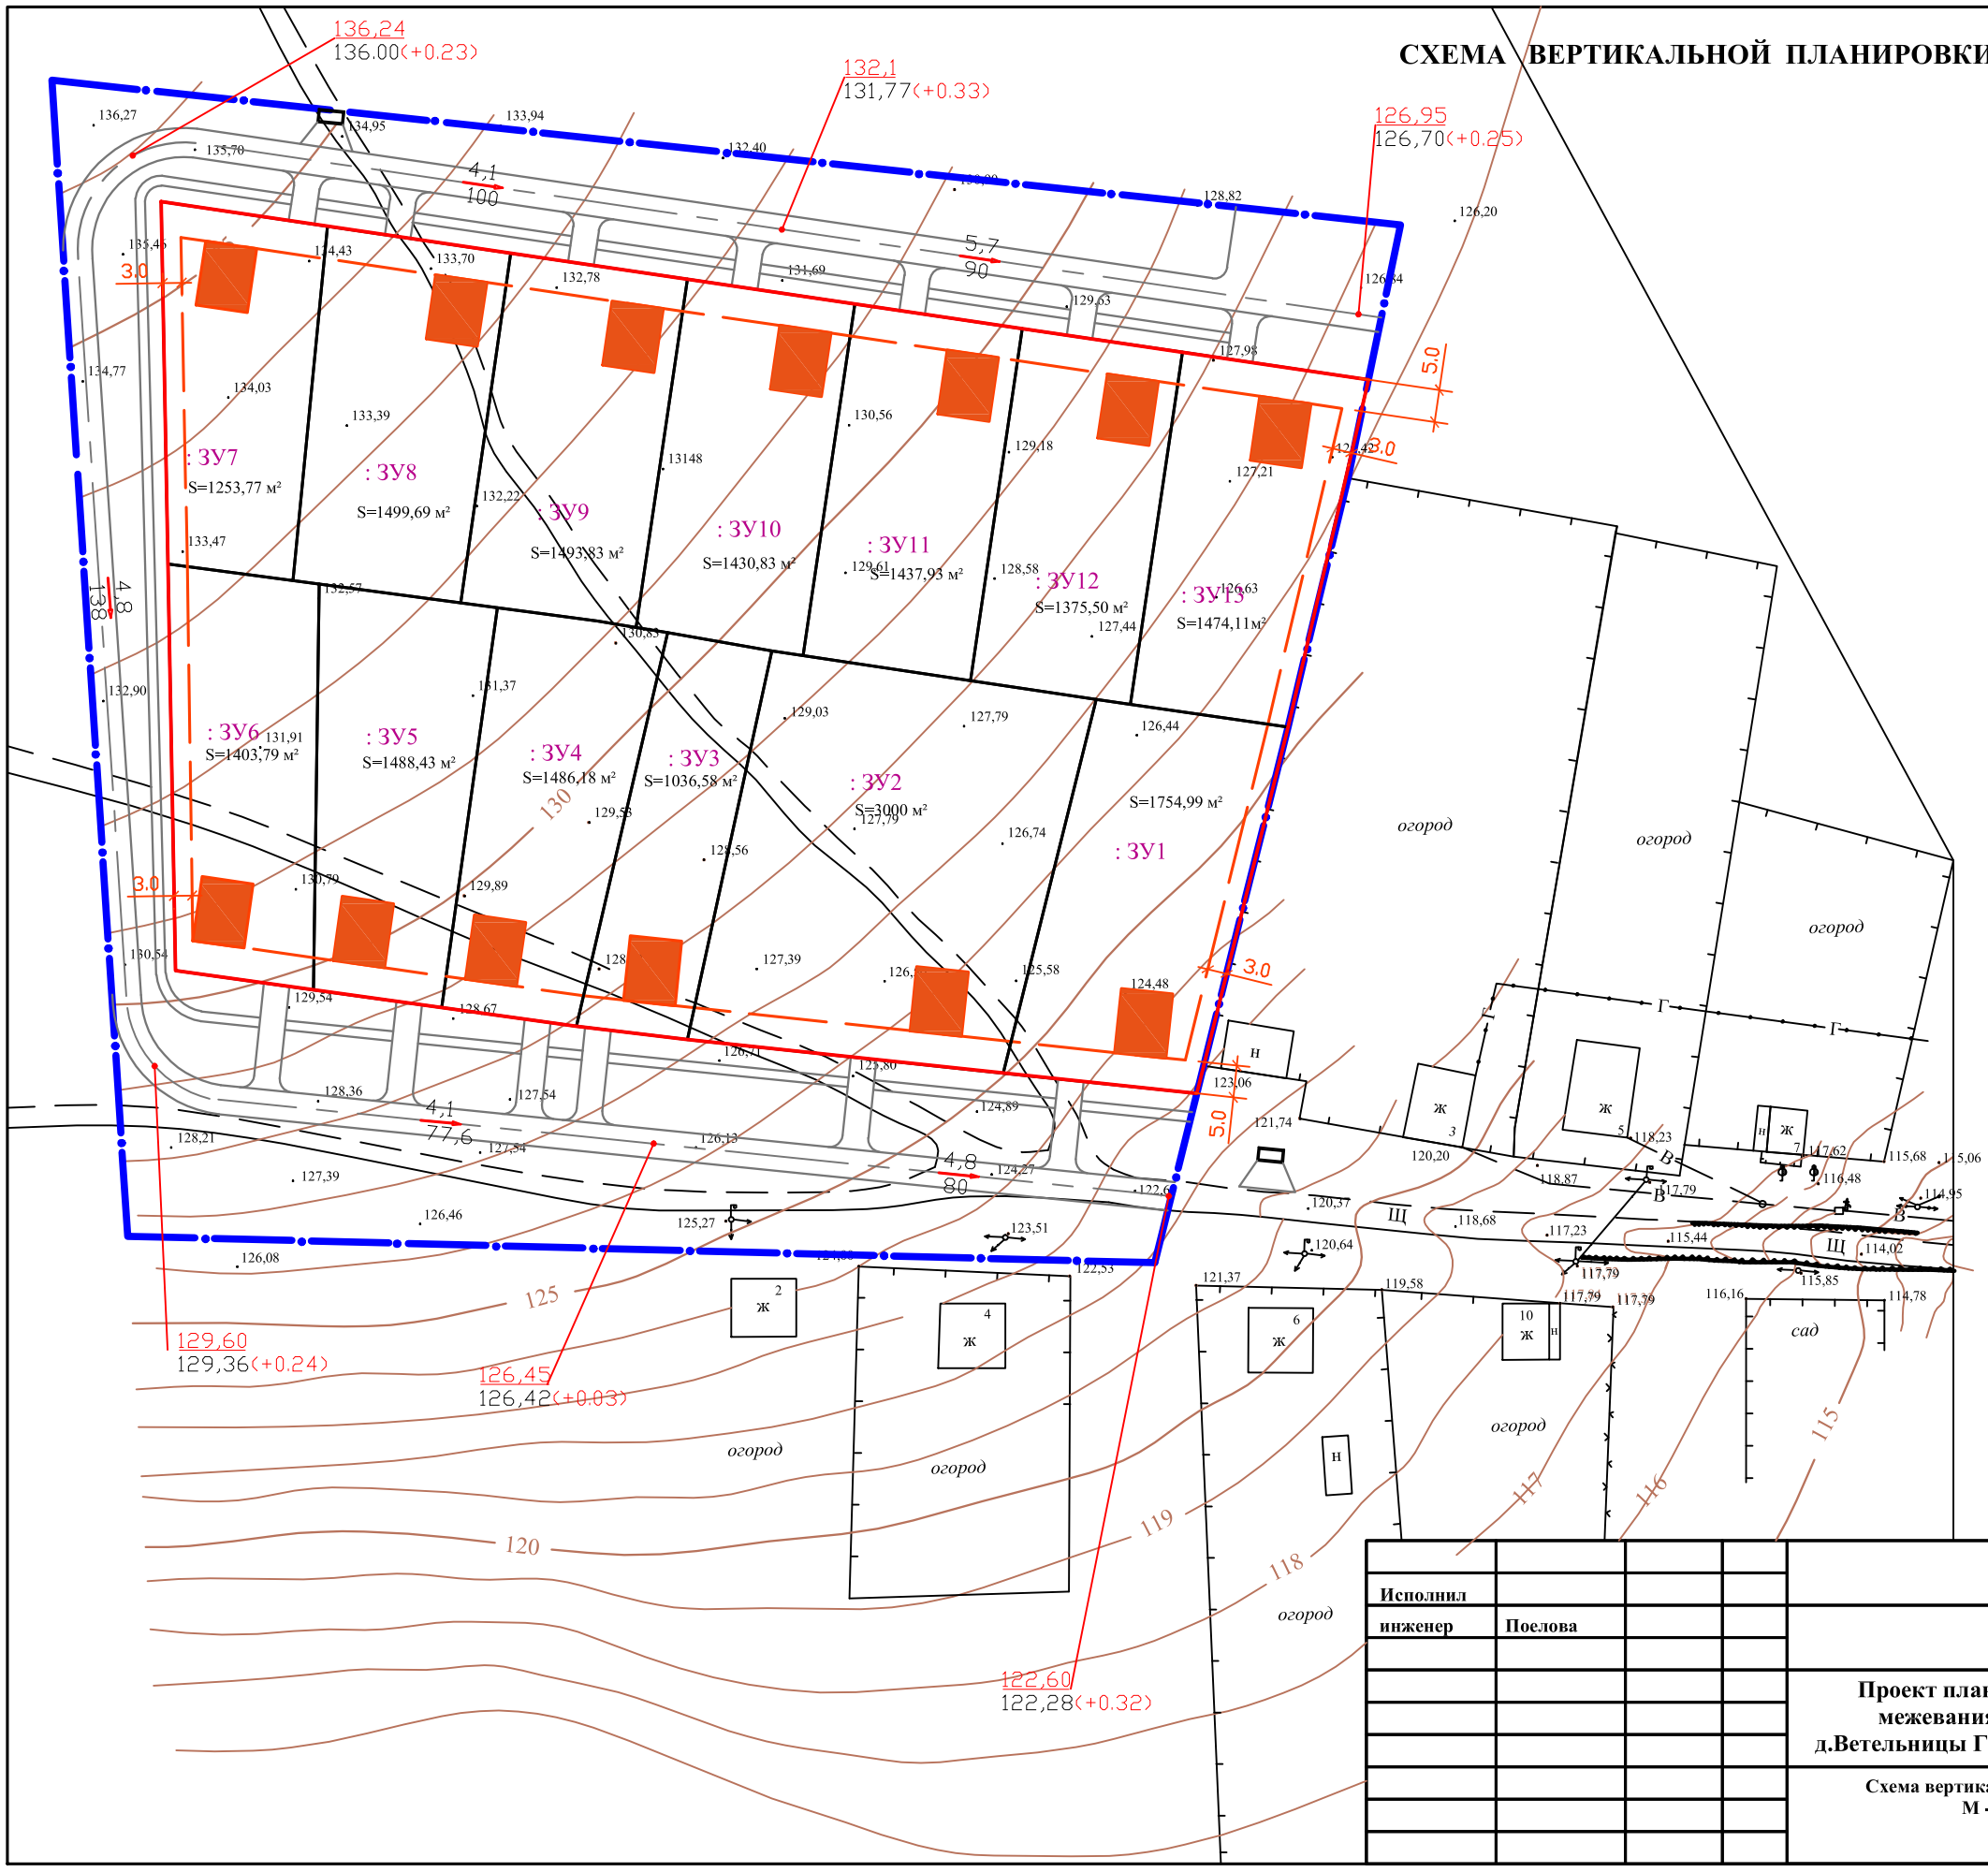

Условные обозначения

- Границы проектируемого участка
- Проектируемые красные линии
- Граница участков
- Линия застройки
- Проектируемая индивидуальная жилая застройка
- Дороги, проезды, тротуары
- Направление уклона
- 0,3 / 110 — Уклон (%) / Расчетная длина участка (м)
- 122,40 / 122,10 — Проектная отметка / Существующая отметка земли
- Площадка сбора мусора

Исполнил				11/19 - АС
инженер	Поелова			Заказчик: Кочеткова Л.М.
				Проект планировки и проект межевания территории в д.Ветельницы Гороховецкого района
				Схема вертикальной планировки М - б 1:1000

Стадия	Лист	Листов

отдел ГУП "ОПИАПБ" в Гороховецком районе