
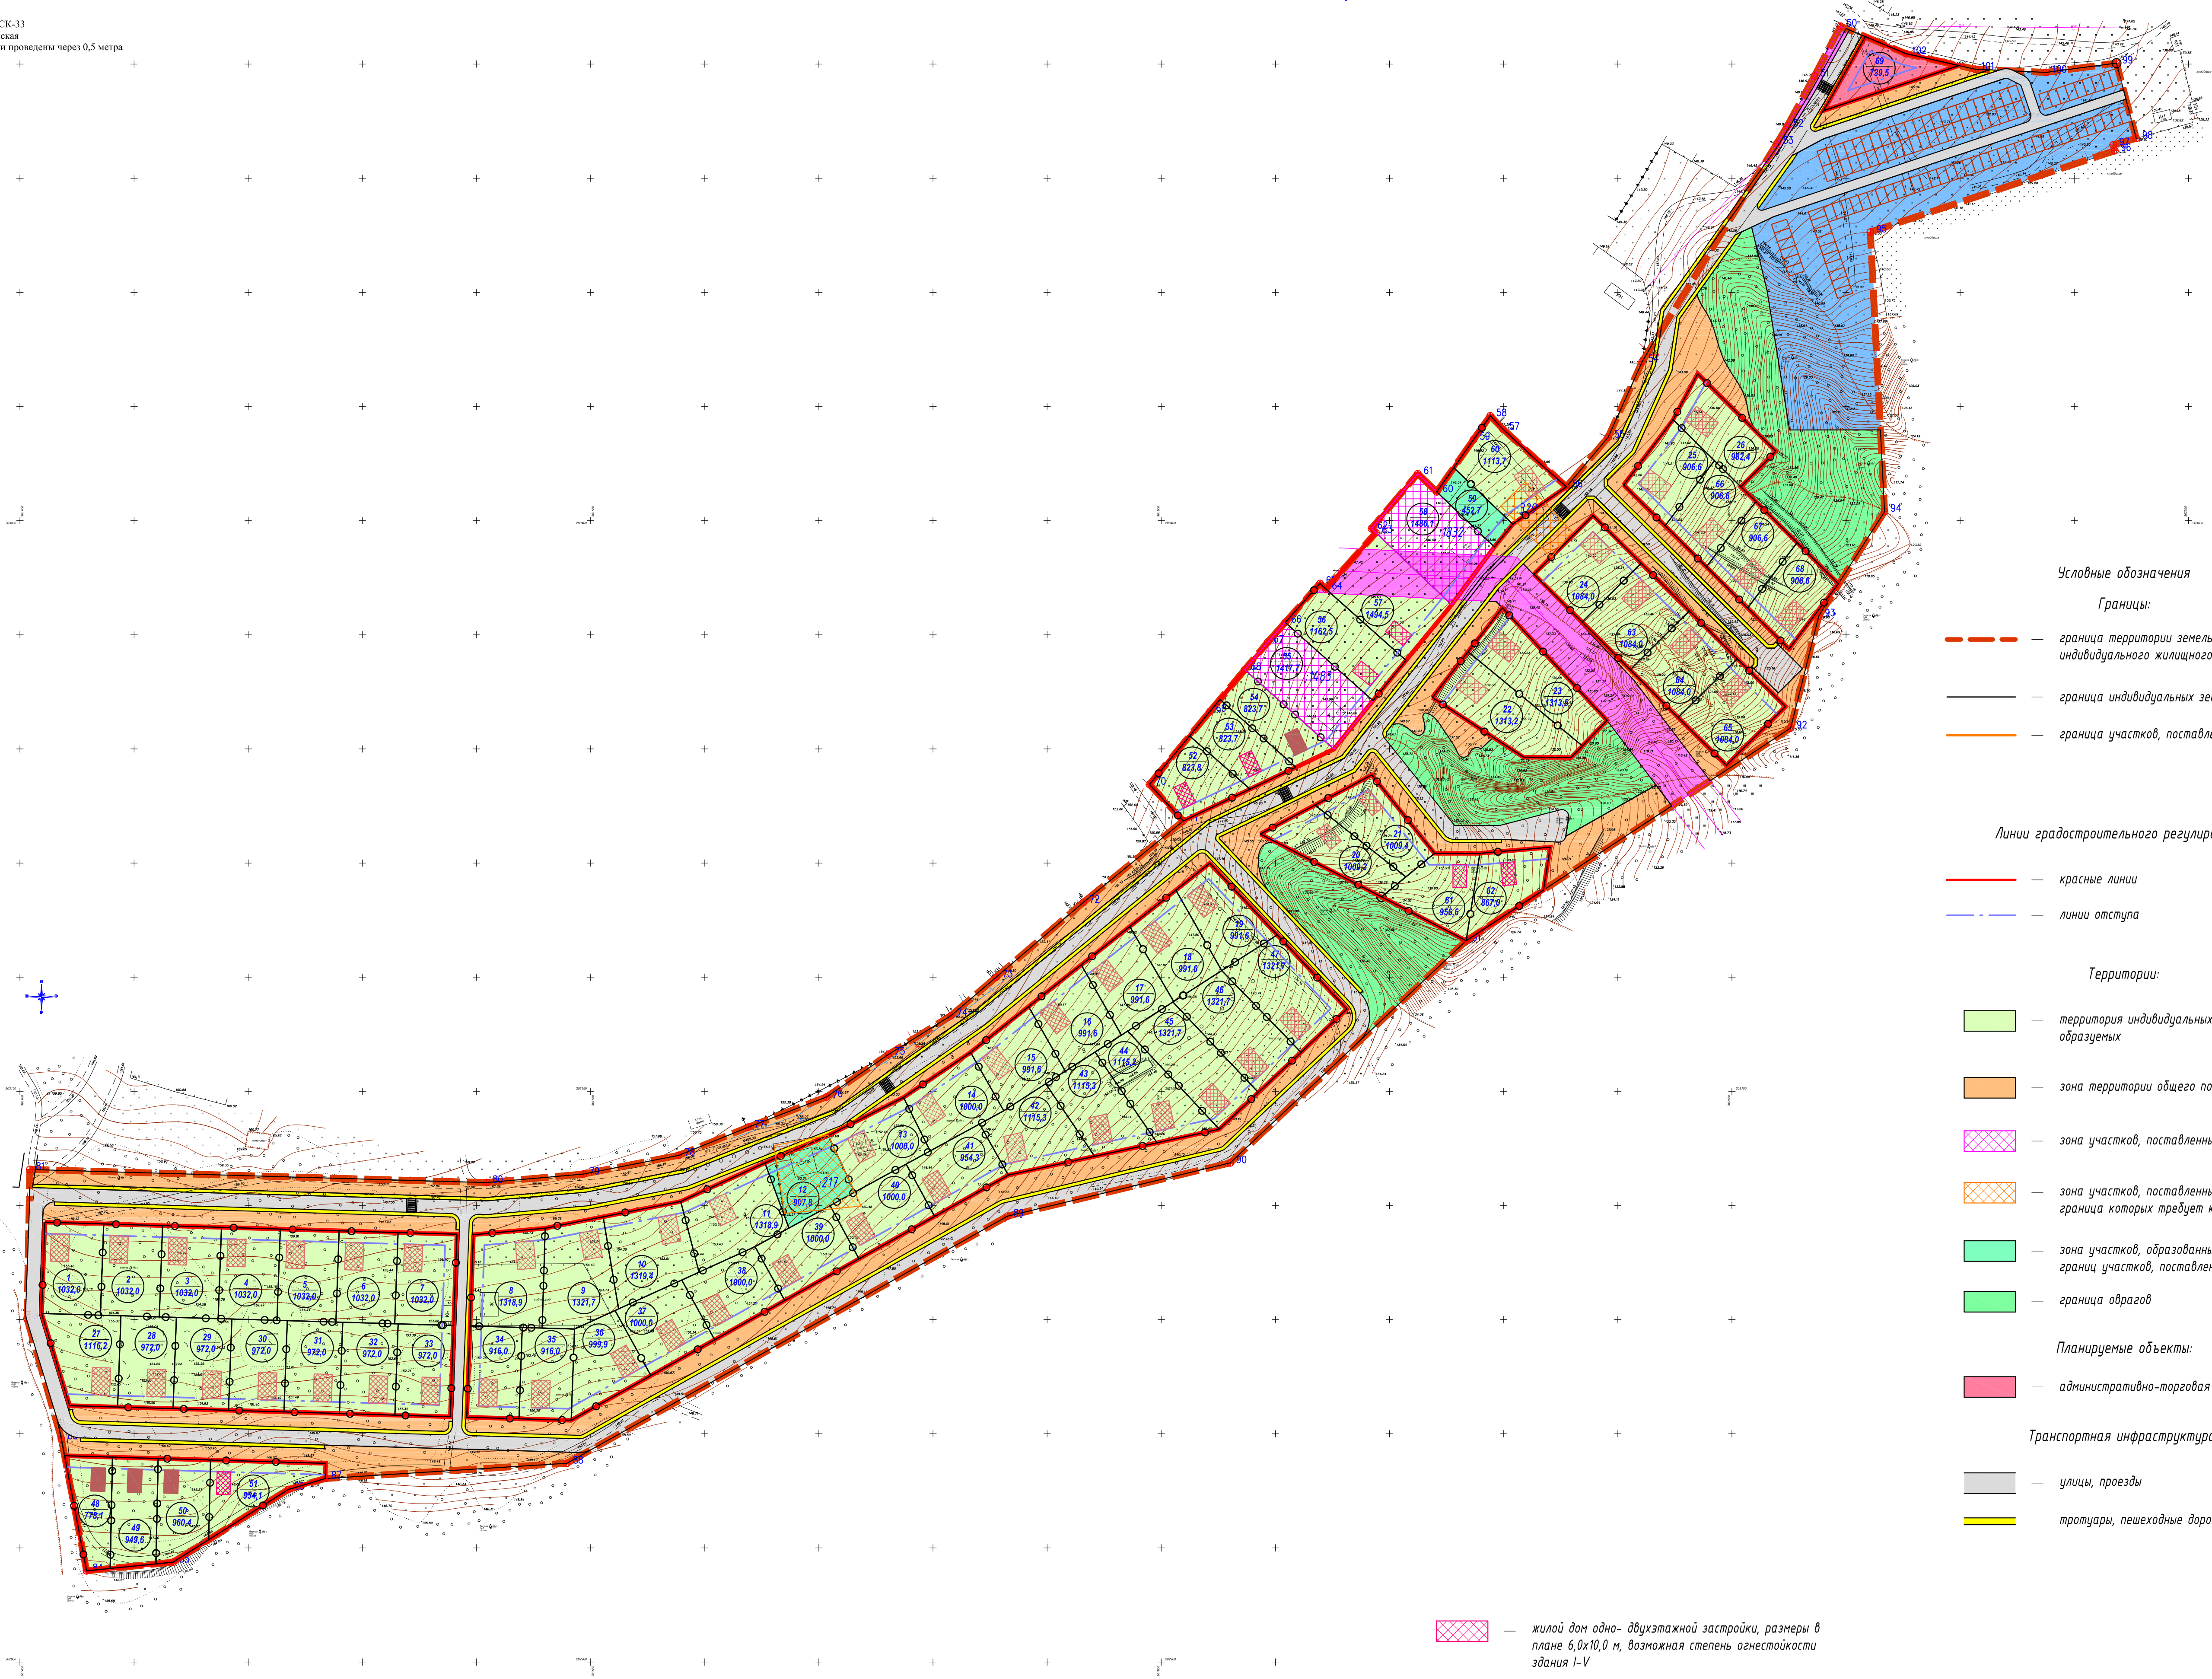


1. Система координат МСК-33  
2. Система высот Балтийская  
3. Сплошные горизонтали проведены через 0,5 метра

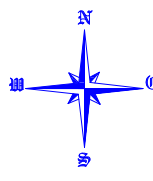

Условные обозначения

Границы:

- граница территории земельного участка для развития индивидуального жилищного строительства
- граница индивидуальных земельных участков
- граница участков, поставленных на кадастровый учет

Линии градостроительного регулирования:

- красные линии
- линии отступа

Территории:

- территория индивидуальных земельных участков вновь образуемых
- зона территории общего пользования
- зона участков, поставленных на кадастровый учет
- зона участков, поставленных на кадастровый учет, граница которых требует корректировки
- зона участков, образованных после корректировки границ участков, поставленных на кадастровый учет
- граница оградов

Планируемые объекты:

- административно-торговая группа

Транспортная инфраструктура:

- улицы, проезды
- тротуары, пешеходные дорожки

- жилой дом одно- двухэтажной застройки, размеры в плане 6,0х10,0 м, возможная степень огнестойкости здания I-V
- жилой дом одно- двухэтажной застройки, размеры в плане 8,0х12,0 м, возможная степень огнестойкости здания I-V
- жилой дом одно- двухэтажной застройки, размеры в плане 6,0х10,0 м, возможная степень огнестойкости здания I-III

Г-111-15-ППТ									
Владимирская область, г. Гороховец, ул. Муромская, ул. Луговая									
Изм.	Кол.	Лист	ИРД	Подпись	Дата	Проект планировки территории земельного участка для развития индивидуального жилищного строительства по ул. Муромская, ул. Луговая в г. Гороховец			
ГИП	Маслов	10	15			Схема	Лист	Листов	
Н.контр.	Карпилов	10	15			ПД	3	7	
Выполнил	Матвеева	10	15			ООО "Владимирская проектная компания" № 11000			